



PŮDORYS 1 NP SO 002.C

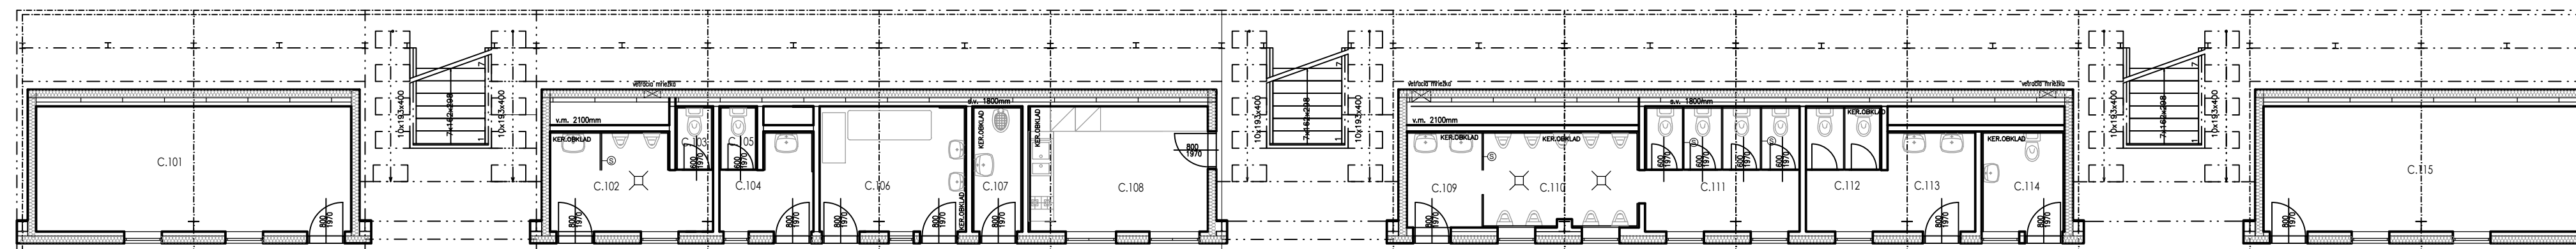

POHLAD SEVEROVÝCHODNÝ

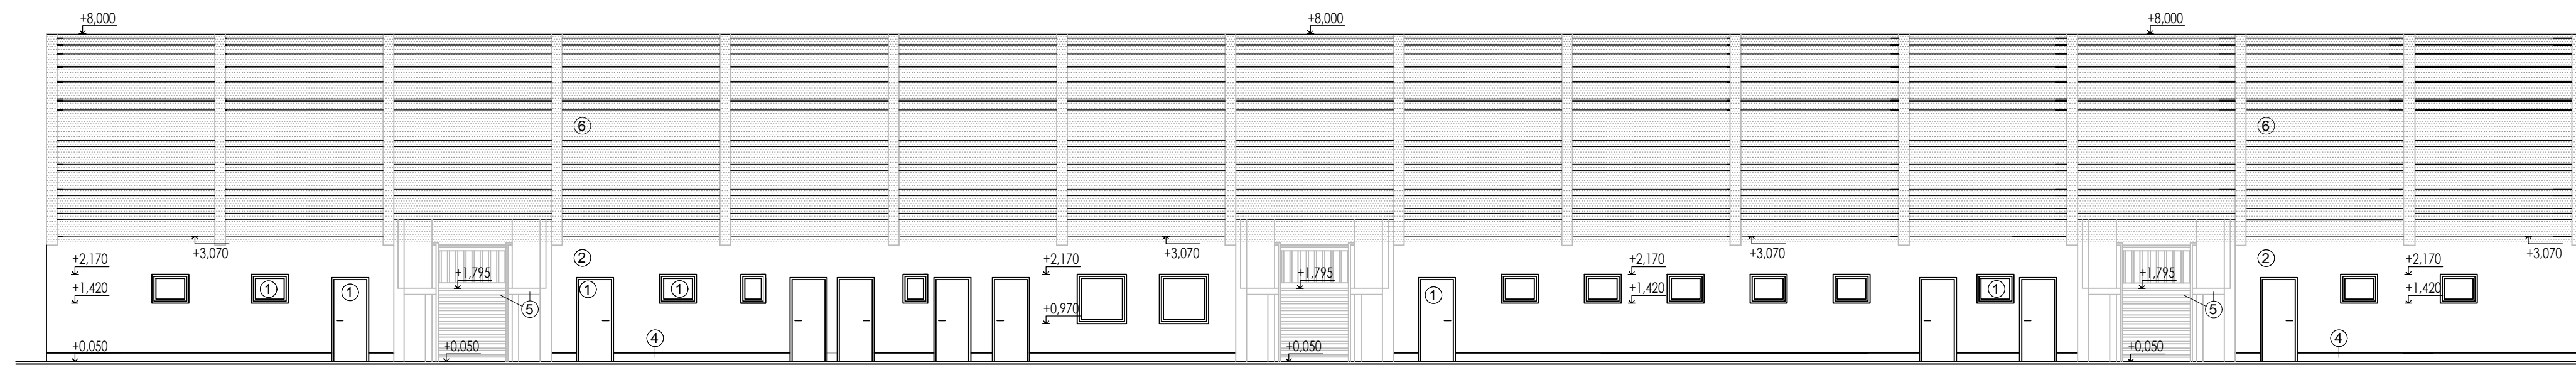

LEGENDA POVRCHOVÝCH ÚPRAV:

- ① hliníkové okná a dvere , RAL 7015 (bridlicovo šedá)
- ② sendvičové panely hladký (mikrovlny) profil , RAL 7015 (bridlicovo šedá)
- ③ silikátová omietka , RAL 7015 (tm. šedá)
- ④ soklová omietka , bledá. šedá
- ⑤ ocelové konštrukcie – schodiska,zábradlia a stĺpy – RAL 7015
- ⑥ lexan – šedý odtieň
- ⑦ fasádny trápéz plech – bledošedý odtieň

±0,000 = 252,78 m.n.m.

01	09/2016	prvá revízia	M.Drbliková	M.Drbliková	P.Uhrovič
00	06/2016	Prvé vydanie	Z.Šubová	M.Drbliková	P.Uhrovič
Cha.no. Čís.zm	Date datum	Description of Change Popis zmeny	Elaborated by Vypracoval	Resp. designer Zodp.projektant	Proj. manager HIP
PROJEKT / PROJECT: <h2 style="text-align: center;">REKONŠTRUKCIA FUTBALOVÉHO ŠTADIÓNA</h2> <h3 style="text-align: center;">- STAVEBNÉ ÚPRAVY</h3>					
ZÁKAZNÍK / CLIENT: TECHNICKÉ SLUŽBY Žiar nad Hronom, spol. s r.o., A. Dubčeka 45, 96558 Žiar nad Hronom					
 DESIGN ENGINEERING SLOVAKIA Palisády 33 811 06 Bratislava office@deseng.eu www.deseng.eu		Vypracoval / Elaborated by : Ing. Zuzana Šubová		Kontroloval / Responsible Designer : Ing. arch. Mária Drblíková	
Manažér projektu / Project Manager: Ing. Peter Uhrovič		Miesto / Place: okr. ŽH, k.ú. Žiar nad Hronom C-KN: 1574/15,1574/16,1574/19,1574/5,1574/6,1574/7 1574/1,1574/21-22-23-24,1574/26,1574/39		Format: 6xA4	
Stupeň projektu: Dokument Type:		Zákazka / Order: 1605		Dokument č. / Document No.: 1605-DSP-E02010-V-04	
Objekt-Súbor: Object-Complex:		SO 002		Mierka / Scale: 1:100	
Profesia: Profession:		stavebno-architektonická časť			
Názov / Title:		Pôdorys 1 np a pohľad SV - SO 002.C			
Zákazka Order	Stupeň Level	SO/PS BO/OF	Profesia Profession	Typ Type	Číslo No.
1605	DSP	E02	010	V	04