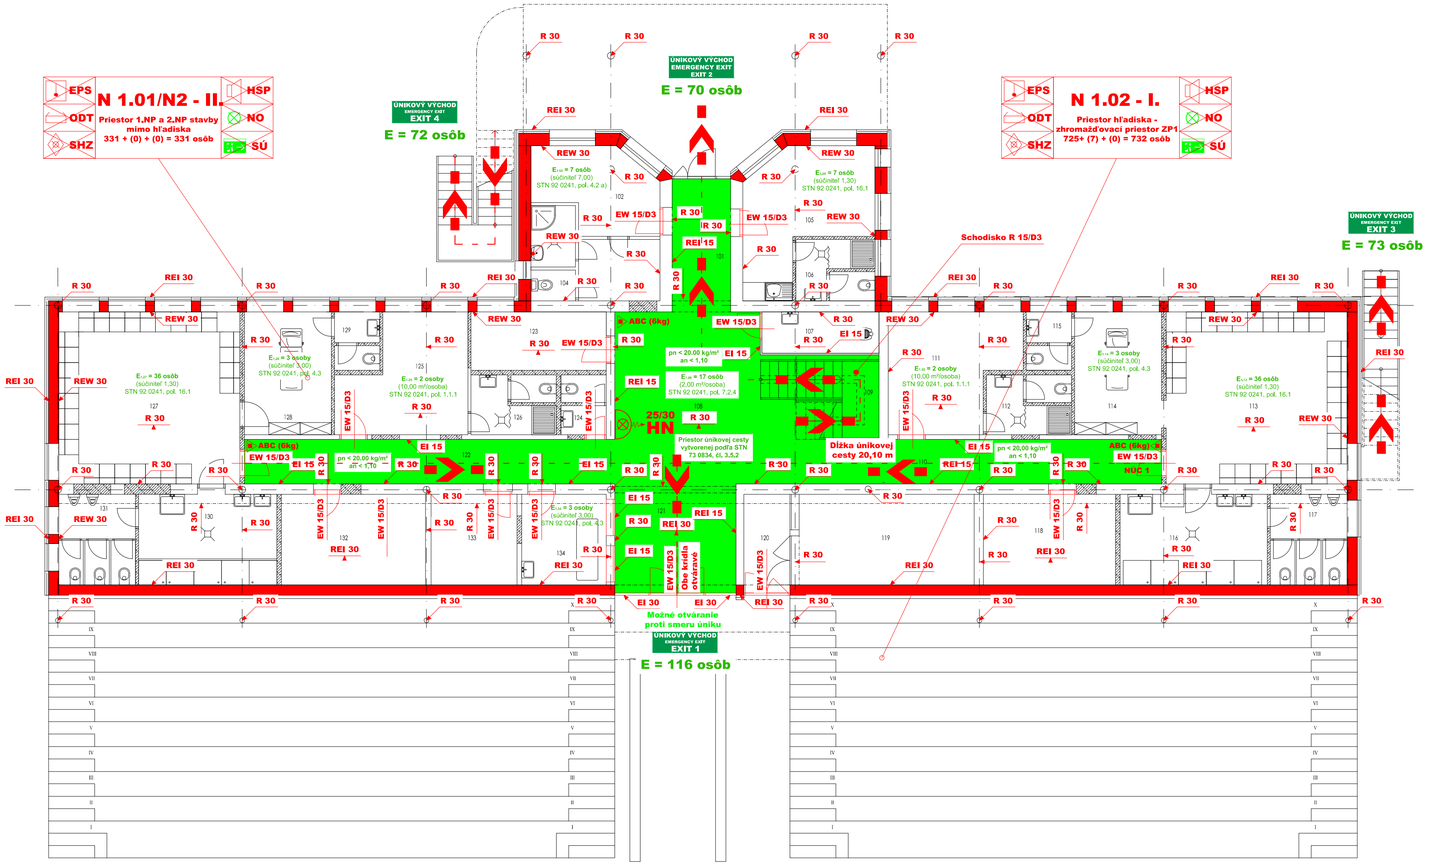

LEGENDA ZNAČENIA POŽIARNEJ BEZPEČNOSTI

- **R 30** — Požadovaná požiarna odolnosť nosného prvku zabezpečujúceho stabilitu stavby v minútach (30 minút)
- **R 30/D1** — Požadovaná požiarna odolnosť nosného prvku zabezpečujúceho stabilitu stavby v minútach (30 minút) - konštrukčný prvok D1
- **EI 30** — Požadovaná požiarna odolnosť požiarne deliaceho prvku nezabezpečujúceho stabilitu stavby v minútach (30 minút)
- **EI 30/D1** — Požadovaná požiarna odolnosť požiarne deliaceho prvku nezabezpečujúceho stabilitu stavby v minútach (30 minút)
- **REI 30** — Požadovaná požiarna odolnosť stropnej (strešnej) požiarne deliacej konštrukcie (plošný prvok) v minútach (30 minút)
- **R 30** — Požadovaná požiarna odolnosť stropnej (strešnej) konštrukcie (plošný prvok) v minútach (30 minút)
- **R 30/D1** — Požadovaná požiarna odolnosť stropnej (strešnej) konštrukcie (plošný prvok) v minútach (30 minút) - konštrukčný prvok druhu D1
- **R 30** — Požadovaná odolnosť nosnej liniovej konštrukcie (tyčový prvok) v minútach (30 minút)
- **R 30/D1** — Požadovaná odolnosť nosnej liniovej konštrukcie (tyčový prvok) v minútach (30 minút) - konštrukčný prvok druhu D1

N 1.02 - I.
Priestor hľadiska - zhromažďovací priestor ZP1
725+ (7) + (0) = 732 osôb

Označenie jednopodlažného požiarneho úseku, s vyznačením stupňa protipožiarnej bezpečosti a charakterom priestoru, ktorý obsahuje a uvažovaným počtom osôb zahrnutých v rámci evakuácie, hodnota v zátvorke uvádza počet osôb s obmedzenou schopnosťou pohybu a neschopných samostatného pohybu

N 1.01/N2 - II.
Priestor 1.NP a 2.NP stavby mimo hľadiska
331 + (0) + (0) = 331 osôb

Označenie viacpodlažného požiarneho úseku, s vyznačením stupňa protipožiarnej bezpečosti a charakterom priestoru, ktorý obsahuje a uvažovaným počtom osôb zahrnutých v rámci evakuácie, hodnota v zátvorke uvádza počet osôb s obmedzenou schopnosťou pohybu a neschopných samostatného pohybu

- **EPS** — Požiarny úsek nie je vybavený elektrickou požiarnou signalizáciou
- **ODT** — Požiarny úsek nie je vybavený zariadením na odvod dymu a tepla
- **HSP** — Požiarny úsek nie vybavený hlasovou signalizáciou požiaru (domácim rozhlasom)
- **NO** — Požiarny úsek nie je vybavený núdzovým osvetlením
- **SHZ** — Požiarny úsek nie je vybavený stabilným hasiacim zariadením
- **SÚ** — Požiarny úsek nie je vybavený zariadením s vyznačením bezpečného smeru úniku (s vlastným zdrojom svetla)
- **ABC (6kg)** — Práškový hasiaci prístroj s vyznačením množstva hasiacej náplne (6 kg)
- **EW 15/D3-C** — Požiarny uzáver
- **25/30 HN** — Hadicový naviják s tvarovo stálou, hadicou, DN 25 mm, dĺžka hadice 30 m
- Uvažovaná trasa evakuácie osôb na únikovej ceste
- Hranica požiarneho úseku

LEGENDA MIESTNOSTÍ (ROVEŇ ±0,000)

P.Č.	NÁZOV MIESTNOSTI	PLOCHA (m^2)	PODLAHA	TYP PODLAHY	STENY	STROPY	POZNÁMKA
101	CHODBA	8,23	KD,CR	P1,P6	VO	SSO	v podlahe čistiaca rohož, keram. sokel 100mm, s.v. 2,9m
102	DOPING, VYŠETROVŇA	15,23	KD	P1	VO	SDK	keram. sokel 100mm; SDK zvrčený podhľad s.v. 2,7m; na stope nový náter
103	HYGIENA	2,90	KD	P1	SO,KO	SDK	keramický obklad 2,2m, SDK zvrčený podhľad s.v. 2,7m
104	WC	1,45	KD	P4	SO,KO	SDK	keramický obklad 2,2m, SDK zvrčený podhľad s.v. 2,7m
105	ŠTAŇA ROZHODCOVIA	15,24	KD	P3	VO	SDK	keram. sokel 100mm; SDK zvrčený podhľad s.v. 2,7m; na stope nový nátar
106	HYGIENA	4,99	KD	P5	SO,KO	SDK	keramický obklad 2,2m, SDK zvrčený podhľad s.v. 2,7m
107	UPRATOVAČKA	5,14	KD	P5	SO,KO	SDK	keramický obklad 2,2m, SDK zvrčený podhľad s.v. 2,7m
108	MX ŽENA	33,65	KD	P2	VO	TP	keram. sokel 100mm, s.v. 2,9m
109	SCHODISKO	8,11	KD	P2	VO	TP	
110	CHODBA	13,34	KD	P3	VO	TP	keram. sokel 100mm, s.v. 2,9m
111	ŠATŇA TRÉNER	14,85	KD	P4	VO	SDK	keram. sokel 100mm; SDK zvrčený podhľad s.v. 2,7m; na stope nový nátar
112	HYGIENA	5,24	KD	P3	SO,KO	SDK	keramický obklad 2,2m, SDK zvrčený podhľad s.v. 2,7m
113	ŠATŇA HOSTIA	32,98	KD	P3	VO	SDK	keram. sokel 100mm; SDK zvrčený podhľad s.v. 2,7m; na stope nový nátar
114	MASÉR	11,32	KD	P3	VO	SDK	keram. sokel 100mm; SDK zvrčený podhľad s.v. 2,7m; na stope nový nátar
115	WC	2,73	KD	P3	SO,KO	SDK	keramický obklad 2,2m, SDK zvrčený podhľad s.v. 2,7m
116	HYGIENA	14,00	KD	P3	SO,KO	SDK	keramický obklad 2,2m, SDK zvrčený podhľad s.v. 2,7m
117	WC	7,37	KD	P2	SO,KO	SDK	keramický obklad 2,2m, SDK zvrčený podhľad s.v. 2,7m
118	SLÚŽBIEŇ	12,69	KD	P3	SO,KO	SDK	keramický obklad 2,2m, SDK zvrčený podhľad s.v. 2,7m
119	PLYNOVÁ KOTOĽŇA	16,82	BM	P2	VO	SSO	s.v. 2,9m
120	ÚTVORENÁ PREDSIEŇ	4,82	BM	P2	VO	SSO	s.v. 2,9m
121	CHODBA	14,02	KD,CR	P2	VO	SSO	v podlahe čistiaca rohož, keram. sokel 100mm, s.v. 2,9m
122	CHODBA	17,48	KD	P2	VO	TP	keram. sokel 100mm, s.v. 2,9m
123	DELEGÁT SKLAD	8,36	KD	P2	VO	SSO	s.v. 2,9m
124	WC	2,80	KD	P2	SO,KO	SDK	keramický obklad 2,2m, SDK zvrčený podhľad s.v. 2,7m
125	ŠATŇA TRÉNER	14,15	KD	P2	VO	SDK	keram. sokel 100mm; SDK zvrčený podhľad s.v. 2,7m
126	HYGIENA	5,23	KD	P2	SO,KO	SDK	keramický obklad 2,2m, SDK zvrčený podhľad s.v. 2,7m
127	ŠATŇA DOMÁCI	33,01	KD	P2	VO	SDK	keram. sokel 100mm; SDK zvrčený podhľad s.v. 2,7m
128	MASÉR	11,32	KD	P2	VO	SDK	keram. sokel 100mm; SDK zvrčený podhľad s.v. 2,7m; na stope nový nátar
129	WC	2,72	KD	P2	SO,KO	SDK	keramický obklad 2,2m, SDK zvrčený podhľad s.v. 2,7m
130	HYGIENA	13,28	KD	P1	SO,KO	SDK	keramický obklad 2,2m, SDK zvrčený podhľad s.v. 2,7m
131	WC	7,37	KD	P1	SO,KO	SDK	keramický obklad 2,2m, SDK zvrčený podhľad s.v. 2,7m
132	SKLAD	13,84	KD	P1	VO	SSO	s.v. 2,9m
133	PRÁČOVŇA	8,26	KD	P1	SO,KO	SDK	keramický obklad 2,2m, SDK zvrčený podhľad s.v. 2,7m
134	ÚŽITKOVŇA	8,11	KD	P1	SO,KO	SDK	keramický obklad 2,2m, SDK zvrčený podhľad s.v. 2,7m
UŽITOČNÁ PLOCHA		392,04					

POZNÁMKA:
KD–Protišmyková gresová keramická dlažba; SO–Silikátová omietka
SP–Genebrová rohož RAL 0710; BM–Betónová mozaovina s vsip Florbex F2;
SDK–Sadrokartónový zvrčený strop s malovkou; vo vlhkej prevádzke vodeodolný; CR–Čistiaca rohož RAL 0710;
VO–Vlies.–vinc. omietka a umývateľná malovka do v. 1,5m; KO–Keramický obklad;
SP–Trapézový plech a nový nátar SSO–Stropná silikátová omietka a malovka

Zmena:	Date:	Description of Change:	Elaborated by:	Resp. designer:	Resp. manager:
No.:	Datum:	Popis zmeny:	Vypracoval:	Zodp. projektant:	Zodp. manažér:
00	08/2016	Prvé vydanie	M. Lopušniak	M. Lopušniak	P.Jihrová

PROJEKT / PROJECT:
REKONŠTRUKCIA FUTBALOVÉHO ŠTADIÓNA - STAVEBNÉ ÚPRAVY

ZÁKAZNÍK / CLIENT:
TECHNICKÉ SLUŽBY Žiar nad Hronom, spol. s r.o., A. Dubčeka 45, 96558 Žiar nad Hronom

DESIGN ENGINEERING
Palkovičova 33
811 06 Bratislava
SLOVAKIA
office@deseng.eu
www.deseng.eu

Vypracoval / Elaborated by: Ing. Martin Lopušniak, PhD.
Kontroloval / Responsible Designer: Ing. Martin Lopušniak, PhD.
Manažér projektu / Project Manager: Ing. arch. Mária Drbláková

Miesto / Place: ulic. ZH, k.ú. Žiar nad Hronom
C-KN: 1574/15,1574/16,1574/19,1574/5,1574/6,1574/7 1574/1,1574/2+2/2+2/4,1574/26,1574/39
Formát: 4xA4 | Zákazka / Order: 1605 | Dokument č. / Document No.: **1605-DSP-B2-V-02**
Stupeň projektu: Document Type: DOKUMENTÁCIA PRE STAVEBNÉ POVOLENIE | Mierka / Scale: 1:100 | Revízia / Revision: 00

Objekt-Súbor: Object-Complex: SO 001

Profesia: Profession: POŽIARNA BEZPEČNOSŤ STAVBY

Názov / Title: Pôdorys 1.NP

Zákazka Order	Stupeň Level	SO/PS BO/CF	Profesia Profession	Typ Type	Číslo No.
1605	DSP	SO 001	PBS	V	002