



POŽIARNY ÚSEK N 1.02 - BEZ POŽIARNE NEBEZPEČNÉHO PRIESTORU

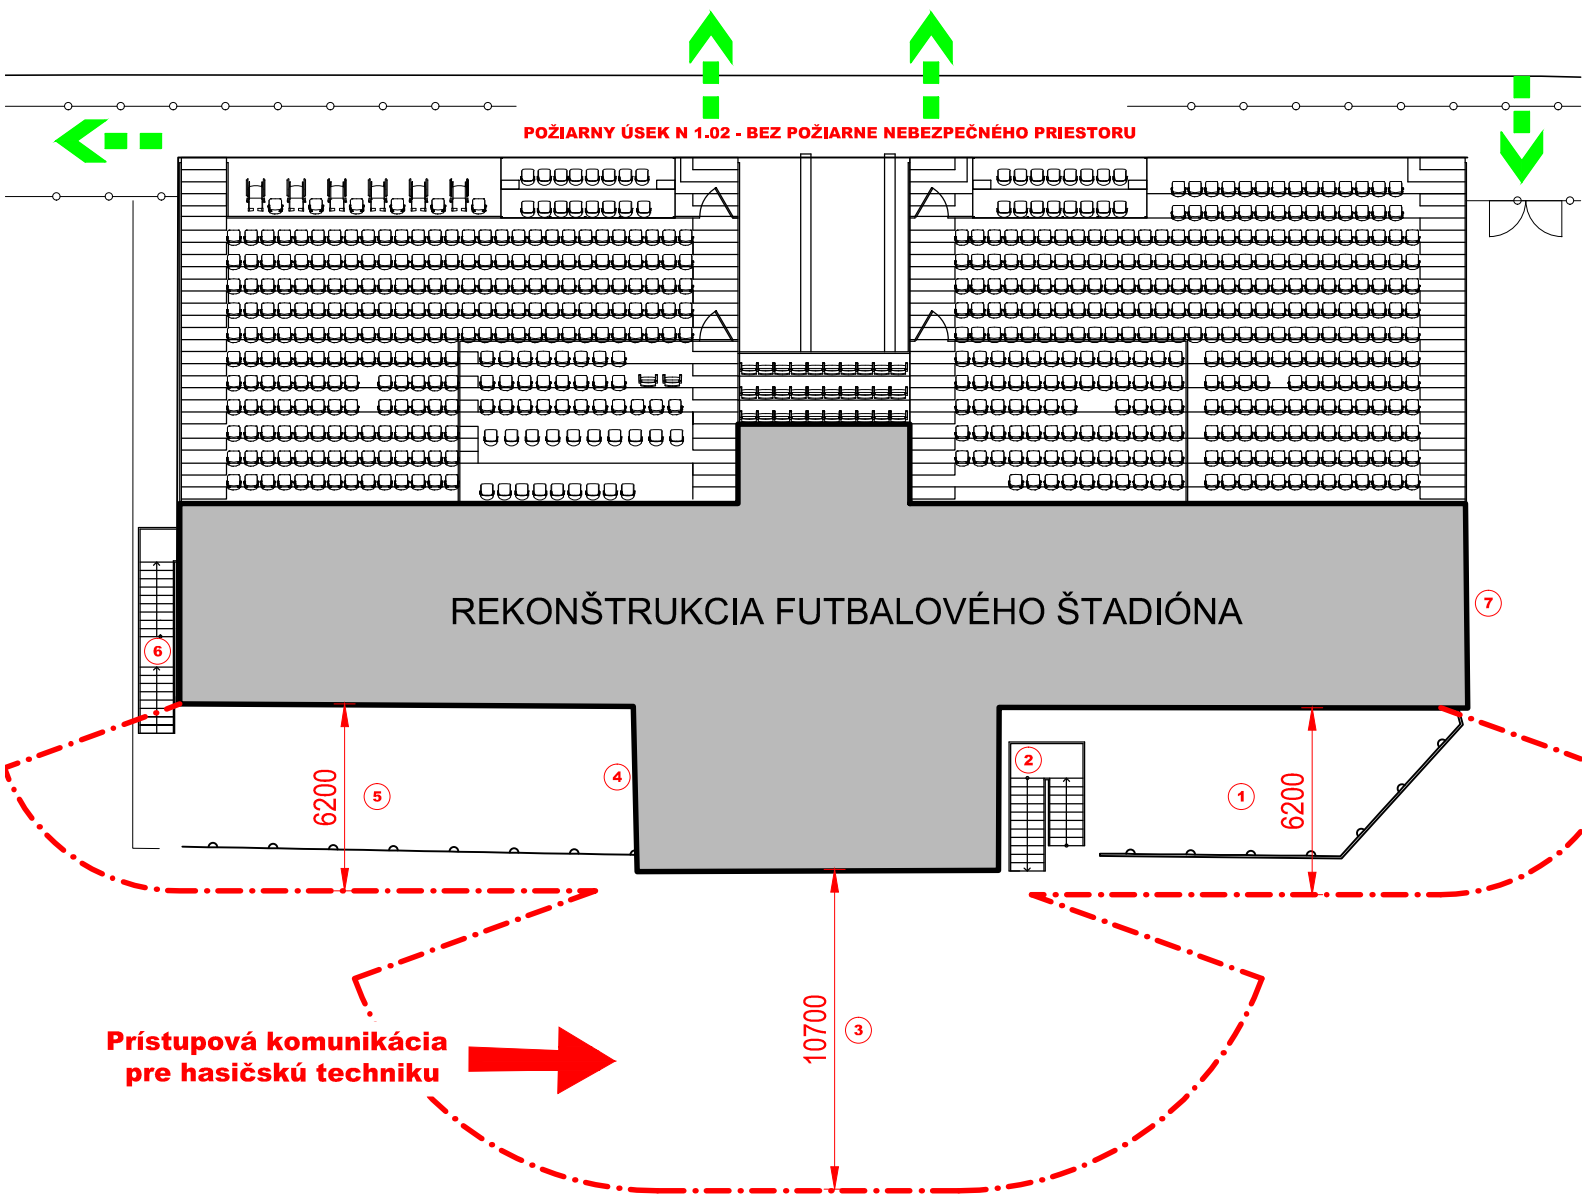

Prístupová komunikácia
pre hasičskú techniku

00	06/2016	Prvé vydanie	M. Lopusniak	M. Lopusniak	P. Urvovič
Cha.no. Čís.zm.	Date datum	Description of Change Popis zmeny	Elaborated by Vyracoval	Resp. designer Zodp.projektant	Proj. manager HLP
PROJEKT / PROJECT:					
REKONŠTRUKCIA FUTBALOVÉHO ŠTADIÓNA - STAVEBNÉ ÚPRAVY					
ZÁKAZNÍK / CLIENT:					
TECHNICKÉ SLUŽBY Žiar nad Hronom, spol. s r.o., A. Dubčeka 45, 96558 Žiar nad Hronom					
 DESIGN ENGINEERING Palisády 33 811 06 Bratislava SLOVAKIA office@deseng.eu www.deseng.eu	Vyracoval / Elaborated by :		Ing. Martin Lopusniak, PhD.		
	Kontroloval / Responsible Designer :		Ing. Martin Lopusniak, PhD.		
	Manažér projektu / Project Manager:		Ing. arch. Mária Drblíková		
Miesto / Place: okr. ŽH, k.ú. Žiar nad Hronom C-KN: 1574/15,1574/16,1574/19,1574/5,1574/6,1574/7 1574/1,1574/21-22-23-24,1574/26,1574/39		Format: 1xA4	Zákazka / Order: 1605	Dokument č. / Document No.: 1605-DSP-B2-V-01	
Stupeň projektu: Document Type:		DOKUMENTÁCIA PRE STAVEBNÉ POVOLENIE		Mierka / Scale: 1:250	Revízia / Revision: 00
Objekt-Súbor: Object-Complex:		SO 001			
Profesia: Profession:		POŽIARNA BEZPEČNOSŤ STAVBY			
Názov / Title:		Situácia stavby			
Zákazka Order	Stupeň Level	SO/PS BO/OF	Profesia Profession	Typ Type	Číslo No.
1605	DSP	SO 001	PBS	V	001