


**Prístupová komunikácia  
pre hasičskú techniku**

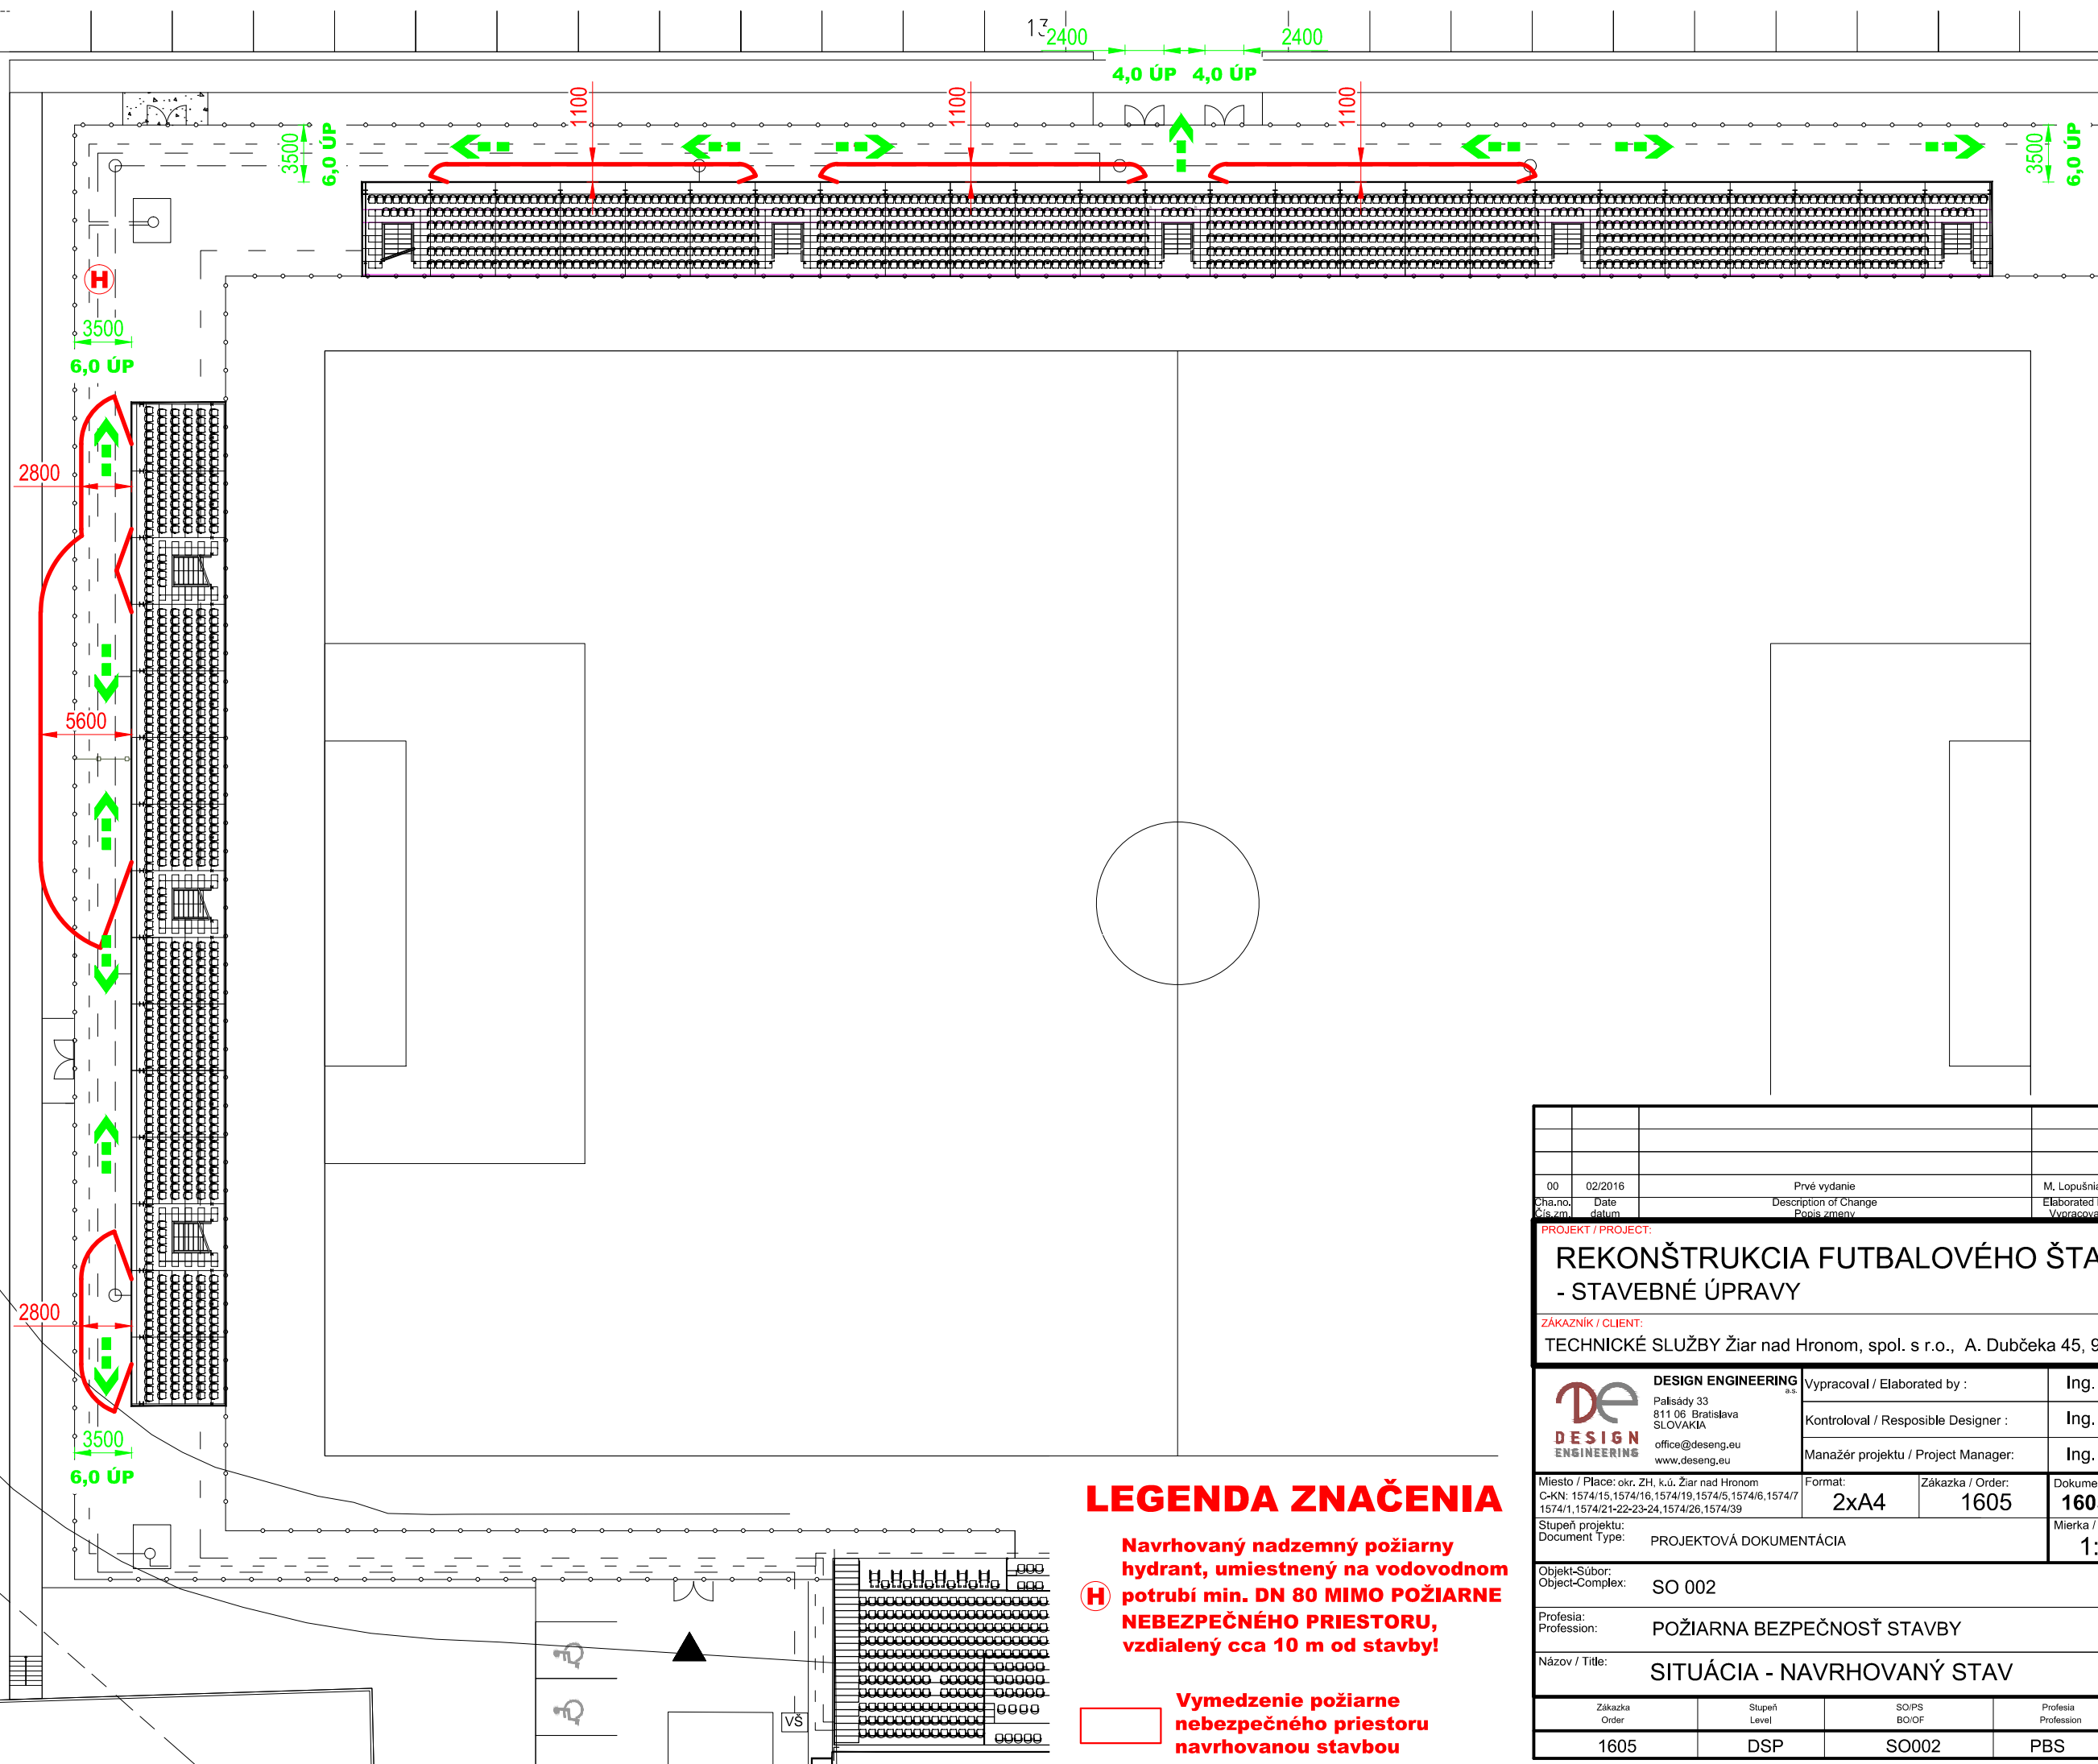

**LEGENDA ZNAČENIA**

**H** Navrhovaný nadzemný požiarny hydrant, umiestnený na vodovodnom potrubí min. DN 80 MIMO POŽIARNE NEBEZPEČNÉHO PRIESTORU, vzdialený cca 10 m od stavby!

**□** Vymedzenie požiarné nebezpečného priestoru navrhovanou stavbou

00	02/2016	Prvé vydanie	M. Lopusniak	M. Lopusniak	P. Uhrivč
Cha.no. Čís.zm.	Date datum	Description of Change Popis zmeny	Elaborated by Vyracoval	Resp. designer Zodn.orniektant	Proj. manager HIP
<b>PROJEKT / PROJECT:</b>					
<b>REKONŠTRUKCIA FUTBALOVÉHO ŠTADIÓNA - STAVEBNÉ ÚPRAVY</b>					
<b>ZÁKAZNÍK / CLIENT:</b>					
TECHNICKÉ SLUŽBY Žiar nad Hronom, spol. s r.o., A. Dubčeka 45, 96558 Žiar nad Hronom					
<b>DESIGN ENGINEERING</b> Palisády 33 811 06 Bratislava SLOVAKIA office@deseng.eu www.deseng.eu		Vyracoval / Elaborated by :		Ing. Martin Lopusniak, PhD.	
		Kontroloval / Responsible Designer :		Ing. Martin Lopusniak, PhD.	
		Manažér projektu / Project Manager:		Ing. arch. Mária Drblíková	
Miesto / Place: okr. ŽH, k.ú. Žiar nad Hronom C-KN: 1574/15,1574/16,1574/19,1574/5,1574/6,1574/7 1574/1,1574/21-22-23-24,1574/26,1574/39		Format: 2xA4	Zákazka / Order: 1605	Dokument č. / Document No.: <b>1605-DSP-B2-V-004</b>	
Stupeň projektu: Document Type:		PROJEKTOVÁ DOKUMENTÁCIA		Mierka / Scale: 1:375	Revízia / Revision: 00
Objekt-Súbor: Object-Complex:		SO 002			
Profesia: Profession:		POŽIARNA BEZPEČNOSŤ STAVBY			
Názov / Title:		SITUÁCIA - NAVRHOVANÝ STAV			
Zákazka Order	Stupeň Level	SO/PS BO/OF	Profesia Profession	Typ Type	Číslo No.
1605	DSP	SO002	PBS	V	004