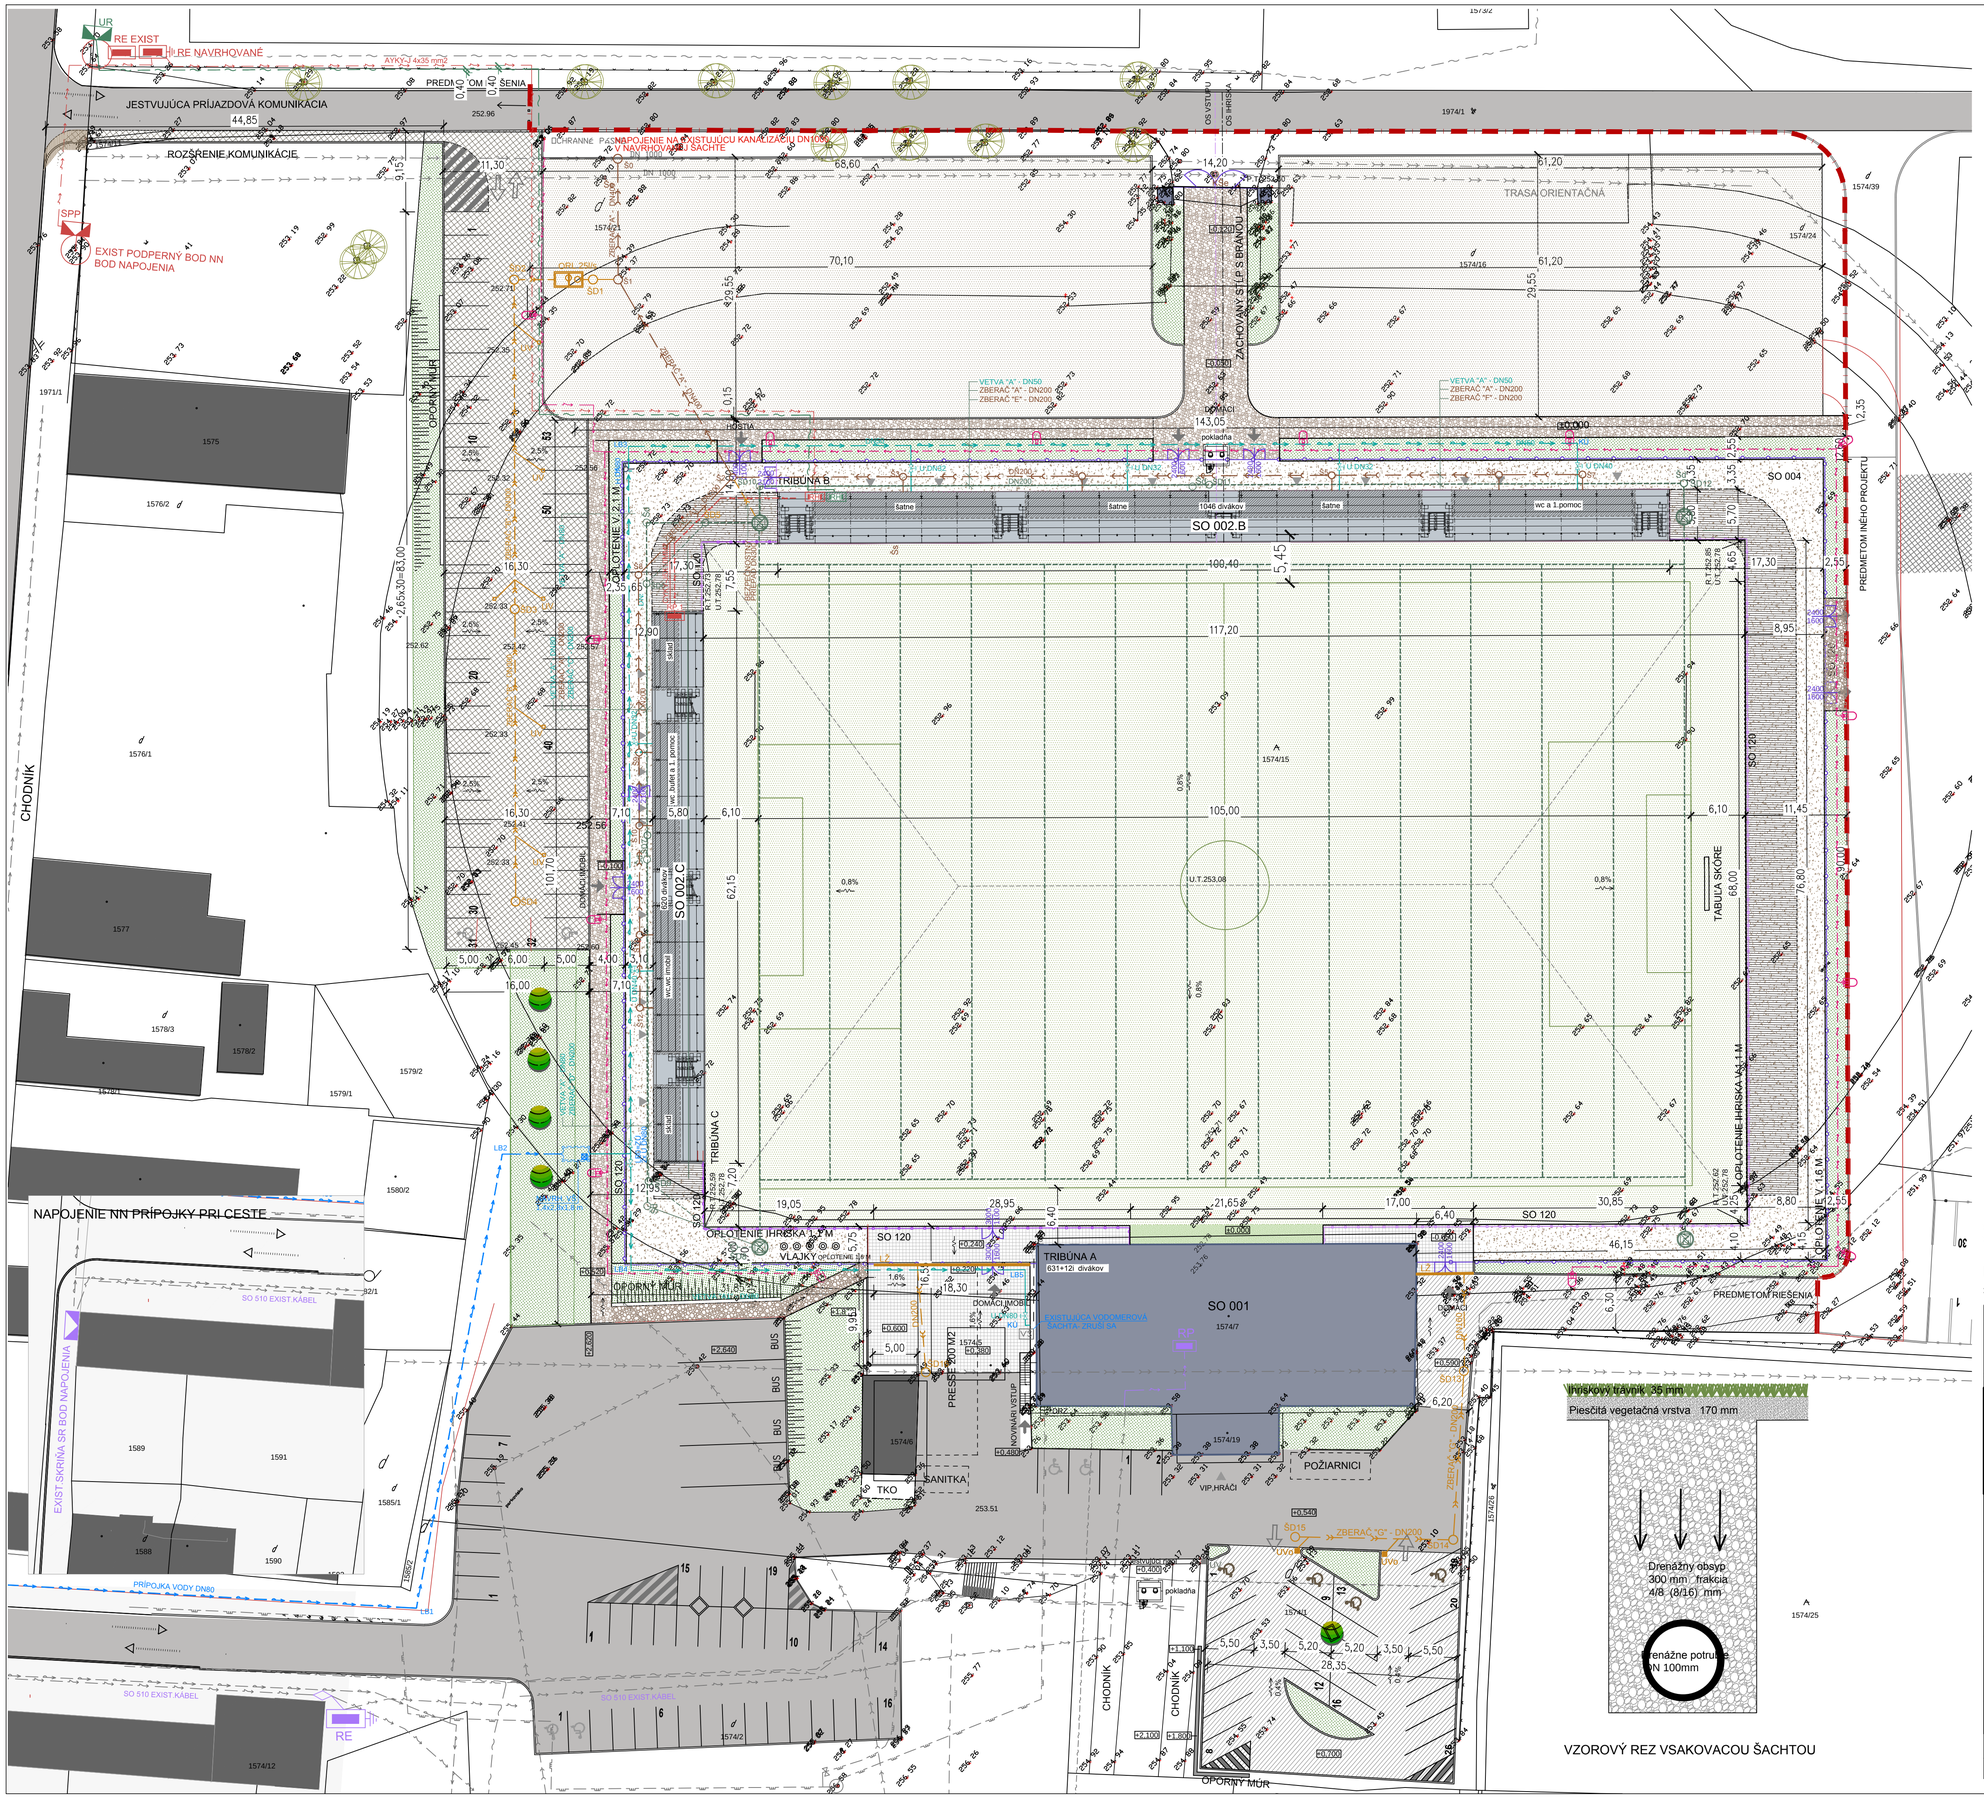

VZOROVÝ REZ VSAKOVACOU ŠACHTOU

LEGENDA STAVEBNÝCH OBJEKTOV

		STÁVAJÚCE BUDOVY
		HRANICA RIEŠENÉHO ÚZEMIA
		VJAZD A VÝJAZD NA PARKOVISKO
		VSTUPY DO OBJEKTOV
SO 001		JESTVUJÚCA TRIBÚNA - REKONŠTRUKCIA
SO 002		NAVRHOVANÉ TRIBÚNY
		VSTAVKY POD TRIBÚNOU
		VÝHĽAD - ROZŠÍRENIE HĽADISKA
SO 120		OPLOTENIE - V.1,1 M - POZINK
		OPLOTENIE - V.2,1 M - POPLAST PLETIVO
SO 130		ZELEŇ - STREDNÉHO VZRASTU
		ZELEŇ - JESTVUJÚCA

LEGENDA INŽINIERSKYCH SIETÍ

NÁVRH / PROPOSAL	SO 210 SO 220		VODOVODNÁ PRÍPOJKA 1 A ROZVODY
		VŠp	VODOMERNÁ ŠACHTA
		H	NADZEMNÝ HYDRANT DN 80
	SO 310		SPLAŠKOVÁ KANALIZÁCIA
		Šs	ŠACHTA SPLAŠKOVÁ
	SO 320	Šd	DAŽDOVÁ KANALIZÁCIA - ČISTÁ
		Šd	DAŽDOVÁ KANALIZÁCIA - ZNEČISTENÁ
		ORL	ODLUČOVAČ ROPNÝCH LÁTOK
		UVo	ULIČNÁ VPUSŤ S INTEGROVANÝM ORL
			DRENÁŽ - ODVODNENIE IHRISKA
		ZV	ZBERNÝ VSAK
	SO 510		EXIST PRÍPOJKA NN
		RE	ELEKTROMEROVÝ ROZVÁDZAČ
		RP	ROZVÁDZAČ PODRUŽNÝ
	SO 520		PRÍPOJKA NN K TRIBÚNAM
		RE	ELEKTROMEROVÝ ROZVÁDZAČ - NÁVRH
		RE	ELEKTROMEROVÝ ROZVÁDZAČ - EXIST
		RH	ROZVÁDZAČ HLAVNÝ
		RH	ROZVÁDZAČ PODRUŽNÝ
	SO 540		VEREJNÉ OSVETLENIE
	SO 550		SLABOPRÚD PRÍPOJKA
		UR	T COM SKIŇA UR
		DRZ	EXTERIÉR SKRIŇA DRZ
JESTVUJÚCE			VN VEDENIE PODZEMNÉ
			SLABOPRÚD
			NN OSVETLENIE
			JEDNOTNÁ KANALIZÁCIA
			STL PLYNOVOD

Poznámka / Note:
PODZEMNÉ VEDENIA SÚ ZAKRESLENÉ INFORMATÍVNE. PRED ZAČATÍM VÝKOPOVÝCH PRÁC JE NUTNÉ ICH PRESNE VYTÝČENIE

DOKUMENTÁCIA PRE STAVEBNÉ POVOLENIE
±0,000 = 252,78 m.n.m.

Cha.no Čís.zm	Date dátum	Description of Change Popis zmeny	Elaborated by Vypracoval	Resp. designer Zodp.projektant	Proj. manager HIP
01	09/2016	prvá revízia	M.Drblíková	M.Drblíková	P.Uhrovič
00	06/2016	Prvé vydanie	M.Drblíková	M.Drblíková	P.Uhrovič

PROJEKT / PROJECT:

REKONŠTRUKCIA FUTBALOVÉHO ŠTADIÓNA
- STAVEBNÉ ÚPRAVY

ZÁKAZNÍK / CLIENT:
TECHNICKÉ SLUŽBY Žiar nad Hronom, spol. s r.o., A. Dubčeka 45, 96558 Žiar nad Hronom

DESIGN ENGINEERING a.s.
Palisády 33
811 06 Bratislava
SLOVAKIA
office@deseng.eu
www.deseng.eu

Vypracoval / Elaborated by :	Ing. arch. Mária Drblíková
Kontroloval / Resposible Designer :	Ing. arch. Mária Drblíková
Manažér projektu / Project Manager:	Ing. Peter Uhrovič

Miesto / Place: okr. ZH, k.ú. Žiar nad Hronom C-KN: 1574/15,1574/16,1574/19,1574/5,1574/6,1574/7 1574/1,1574/21-22-23-24,1574/26,1574/39	Format: 8xA4	Zákazka / Order: 1605	Dokument č. / Document No.: **1605-DSP-D00000-V-01**
Stupeň projektu: Document Type: DOKUMENTÁCIA PRE STAVEBNÉ POVOLENIE			Mierka / Scale: 1:300 / Revízia / Revision: 01

Objekt-Súbor:
Object-Complex:

Profesia:
Profession:

Názov / Title: KOORDINAČNÁ SITUÁCIA

Zákazka Order	Stupeň Level	SO/PS BO/OF	Profesia Profession	Typ Type	Číslo No.
1605	DSP	D	000	V	01