


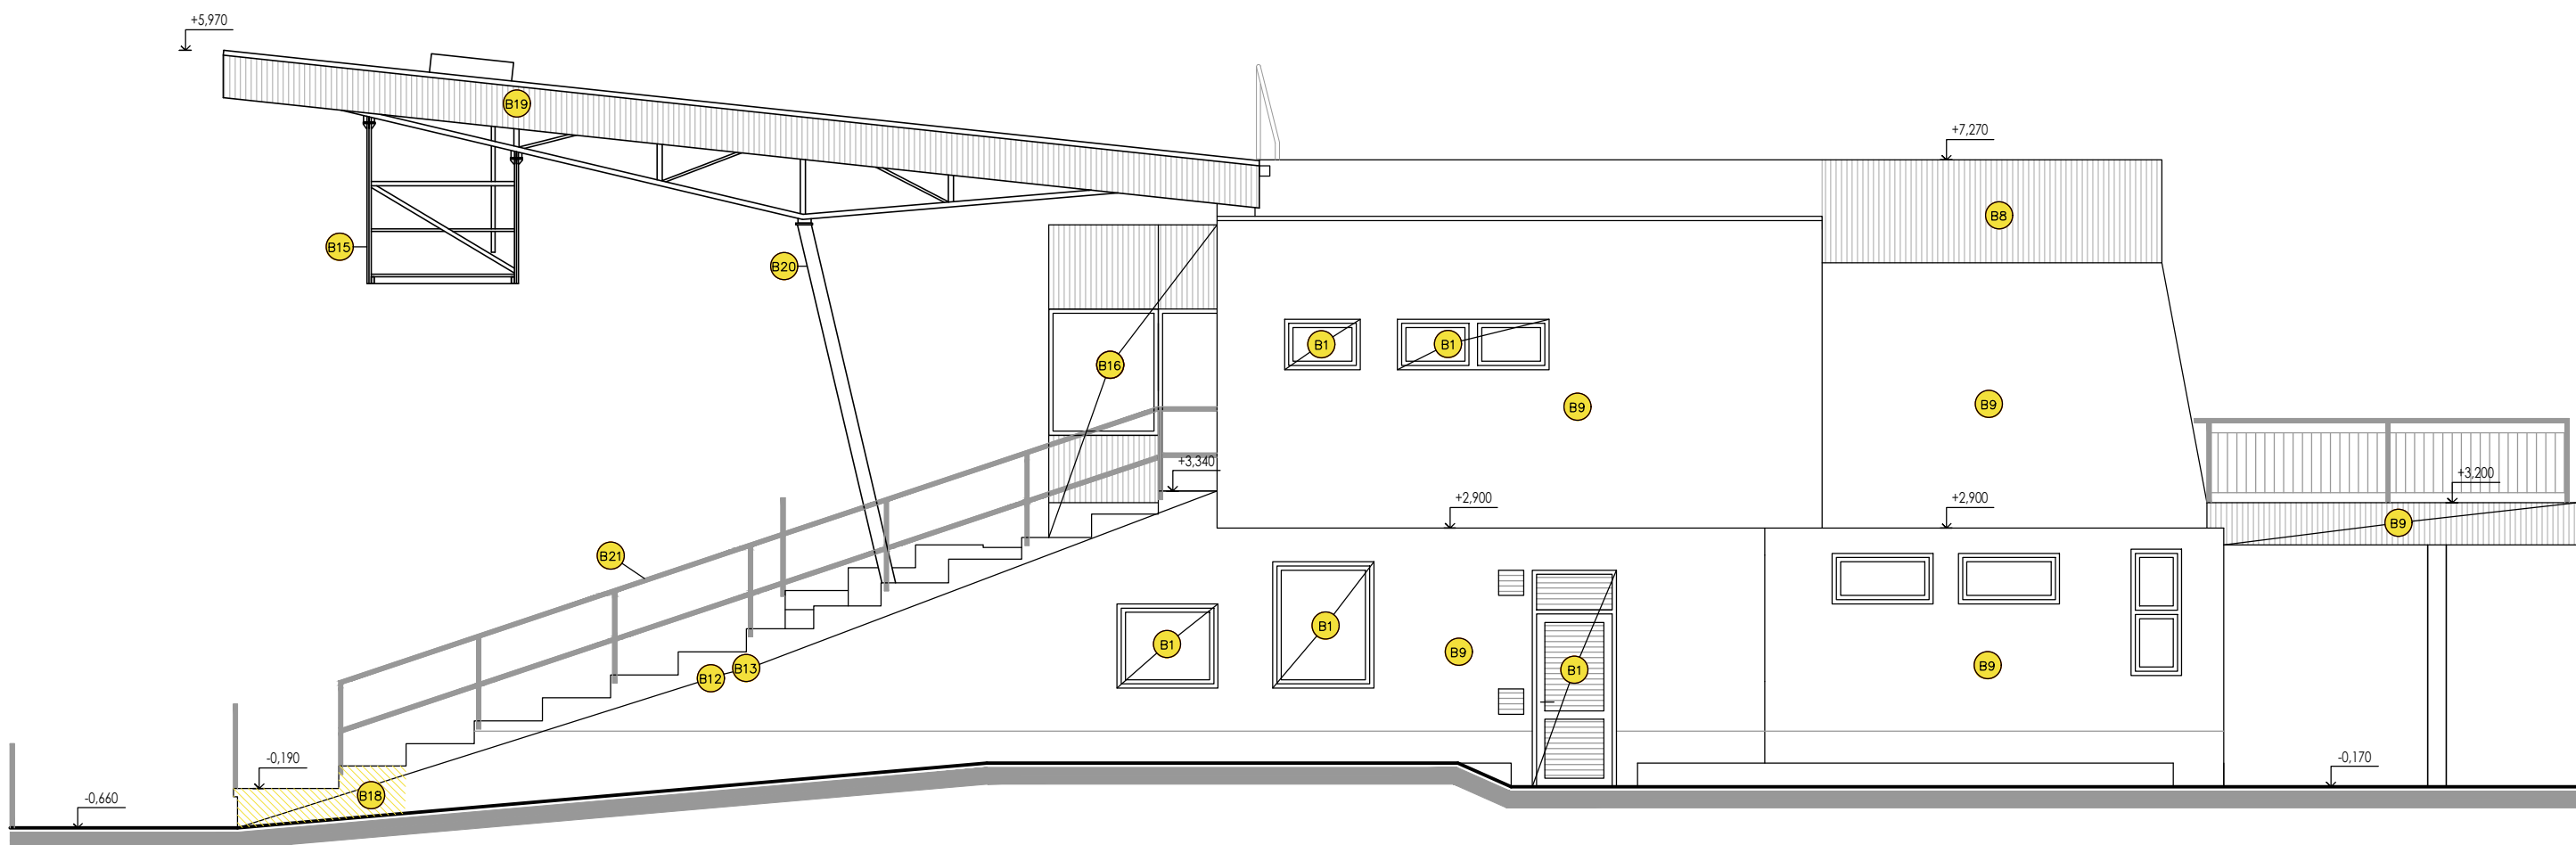

pohľad juhozápadný



pohľad severozápadný

LEGENDA STAVEBNÝCH ÚPRAV:

- B1 Demontáž pôvodných hliníkových okien a exteriérových dverí
- B8 Demontáž atikovej konštrukcie
- B9 Odstránenie všetkých poškodených zavlnutých a nesúdržných omietok na stenách po murívo
- B10 Demontáž hliníkových panelov v celom rozsahu
- B12 Odstránenie poškodených častí tribúny
- B13 Demontáž sedadiel a poškodených častí zábradií
- B14 Demontáž dažďových zvodových potrubí
- B15 Demontáž TV plošiny
- B16 Demontáž konštrukcie miestnosti veľín
- B17 Demontáž sklobetónových tvárnic, výbúranie otvorov pre nové otvorové konštrukcie
- B18 Odstránenie betónových stupňov na tribúne
- B19 Odstránenie trapéz plechu
- B20 Odstránenie pôvodného náteru na ocel.konštrukcií
- B21 Odstránenie pôvodného ocel.zábradlia

±0,000 = 253,44 m.n.m.

00	06/2016	Prvé vydanie		M.Drblíková	M.Drblíková	P.Uhrovič
Číslo Čís.zm.	Date datum	Description of Change Popis zmeny		Elaborated by Vypracoval	Resp. designer Zodp.projektant	Proj. manager HIP
PROJECT / PROJECT:						
REKONŠTRUKCIA FUTBALOVÉHO ŠTADIÓNA						
- STAVEBNÉ ÚPRAVY						
ZÁKAZNÍK / CLIENT:						
TECHNICKÉ SLUŽBY Žiar nad Hronom, spol. s r.o., A. Dubčeka 45, 96558 Žiar nad Hronom						
 DESIGN ENGINEERING a.s. Pališady 33 811 06 Bratislava SLOVAKIA office@deseng.eu www.deseng.eu Vypracoval / Elaborated by : Ing. Zuzana Šubová Kontroloval / Responsible Designer : Ing. arch. Mária Drblíková Manažér projektu / Project Manager: Ing. Peter Uhrovič						
Miesto / Place: okr. ŽH, k.ú. Žiar nad Hronom C-KN: 1574/15,1574/16,1574/19,1574/5,1574/6,1574/7,1574/11,1574/21-22-23-24,1574/26,1574/39			Format: 4xA4	Zákazka / Order: 1605	Dokument č. / Document No.: 1605-DSP-E01010-V-04	
Stupeň projektu: Document Type:			DOKUMENTÁCIA PRE STAVEBNÉ POVOLENIE		Mierka / Scale: 1:75	Revízia / Revision: 00
Objekt-Súbor: Object-Complex:			SO 001			
Profesia: Profession:			stavebno-architektonická časť			
Názov / Title:						
Pohľad jz a sz - búracie práce						
Zákazka Order	Stupeň Level	SO/PS BO/OF		Profesia Profession	Typ Type	Číslo No.
1605	DSP	E01		010	V	04