


pohľad severovýchodný

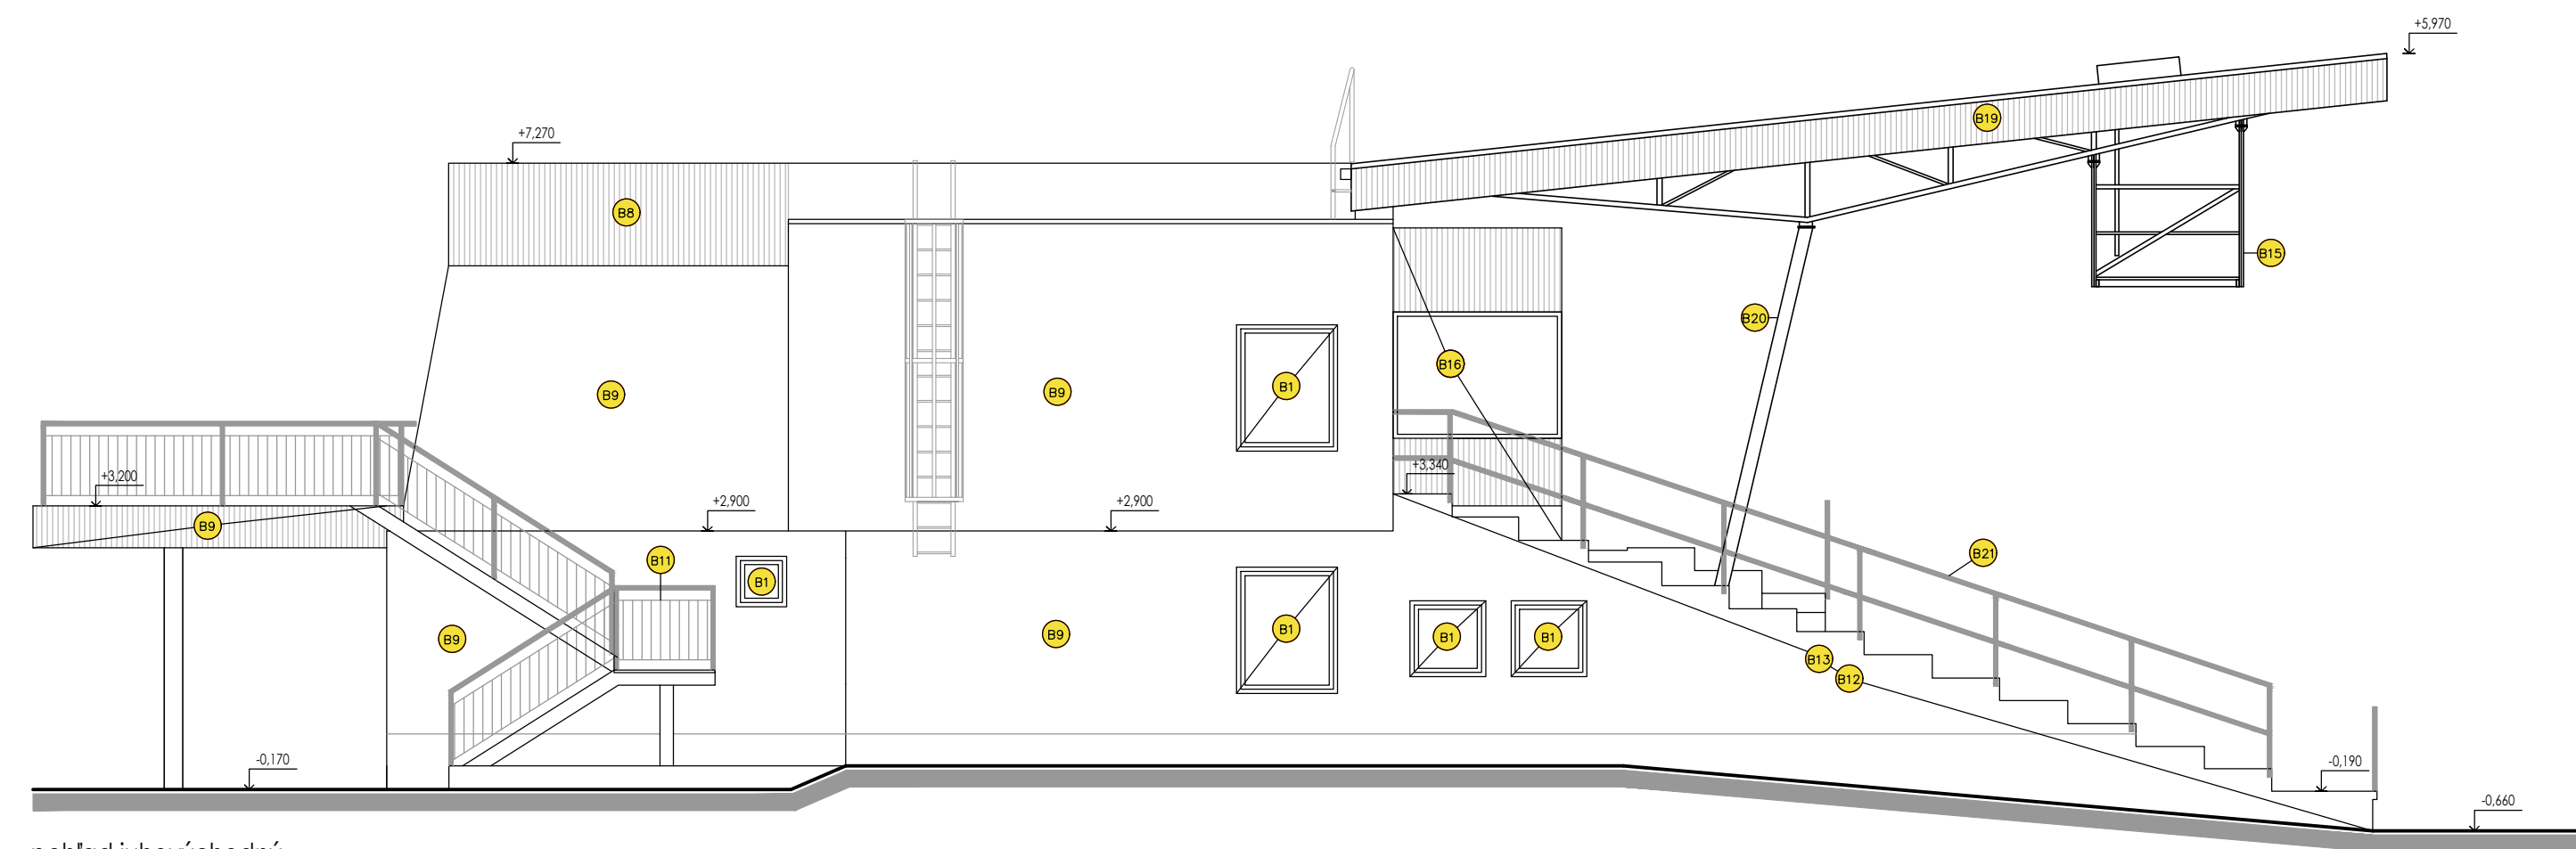

pohľad juhovýchodný

LEGENDA STAVEBNÝCH ÚPRAV:

- B1 Demontáž pôvodných hliníkových okien a exteriérových dverí
- B8 Demontáž atikovej konštrukcie
- B9 Odstránenie všetkých poškodených zavlnutých a nesúdržných omietok na stenách po murivo
- B10 Demontáž hliníkových panelov v celom rozsahu
- B12 Odstránenie poškodených častí tribúny
- B13 Demontáž sedadiel a poškodených častí zábradií
- B14 Demontáž dažďových zvodových potrubí
- B15 Demontáž TV plošiny
- B16 Demontáž konštrukcie miestnosti veľín
- B17 Demontáž sklobetónových tvárnic, výbúvanie otvorov pre nové otvorové konštrukcie
- B18 Odstránenie betónových stupňov na tribúne
- B19 Odstránenie trápéz plechu
- B20 Odstránenie pôvodného náteru na ocel.konštrukcii
- B21 Odstránenie pôvodného ocel.zábradlia

±0,000 = 253,44 m.n.m.

Číslo zmeny	Datum	Príčina zmeny	Elaboroval	Resp. dizajnér	Proj. manažer
00	06/2016	Prvé vydanie	M.Drbliková	M.Drbliková	P.Uhrovič

PROJEKT / PROJECT:					
REKONŠTRUKCIA FUTBALOVÉHO ŠTADIÓNA					
- STAVEBNÉ ÚPRAVY					
ZÁKAZNÍK / CLIENT:					
TECHNICKÉ SLUŽBY Žiar nad Hronom, spol. s r.o., A. Dubčeka 45, 96558 Žiar nad Hronom					
DESIGN ENGINEERING a.s. Pališady 33 811 06 Bratislava SLOVAKIA office@deseng.eu www.deseng.eu		Vypracoval / Elaborated by :		Ing. Zuzana Šubová	
		Kontroloval / Responsible Designer :		Ing. arch. Mária Drblíková	
		Manažér projektu / Project Manager:		Ing. Peter Uhrovič	
Miesto / Place: okr. ŽH, k.ú. Žiar nad Hronom C-KN: 1574/15, 1574/16, 1574/19, 1574/5, 1574/6, 1574/7 1574/1, 1574/21-22-23-24, 1574/26, 1574/39		Format:	Zákazka / Order:	Dokument č. / Document No.:	
		8xA4	1605	1605-DSP-E01010-V-05	
Stupeň projektu:		DOKUMENTÁCIA PRE STAVEBNÉ POVOLENIE		Mierka / Scale:	Revízia / Revision:
				1:75	00
Objekt-Subor:					
Objekt-Complex: SO 001					
Profesia:					
stavebno-architektonická časť					
Názov / Title:					
Pohľad jv a sv - búracie práce					
Zákazka Order	Stupeň Level	SO/PS BO/OF	Profesia Profession	Typ Type	Číslo No.
1605	DSP	E01	010	V	05