


pohľad juhozápadný

LEGENDA POVRCHOVÝCH ÚPRAV:

- 1 hliníkové okná a dvere, RAL 7015 (brídicovo šedá)
- 2 sendvičové panely hladký (mikrovlný) profil, RAL 7015 (brídicovo šedá)
- 3 silikátová omietka, RAL 7038 (achát šedá)
- 4 silikátová omietka, RAL 1018 (zinkovo žltá)
- 5 silikátová omietka, RAL 7015 (tm. šedá)
- 6 soklová omietka, RAL 7015 (tm. šedá)
- 7 betónové stupne tribúny, bezfarebný náter
- 8 betónové stupne schodiska, farebný náter RAL 1018
- 9 ocelové konštrukcie – schodiska, zábradlia a stĺpy – RAL 7015
- 10 dažďové zvodny – RAL 7015
- 11 strešný trapezový plech, RAL 9002
- 12 fasádny trapezový plech, RAL 7015
- 13 exist. strešná krytina pvc, bledošedá
- 14 vodiaca kolajnica pre exist. teleskopické prestrešenie
- 15 výlez na strechu 800x700 mm
- 16 prístup k tv plošine – pochádzny plech + ocel. zábradlie s ocel. lanom

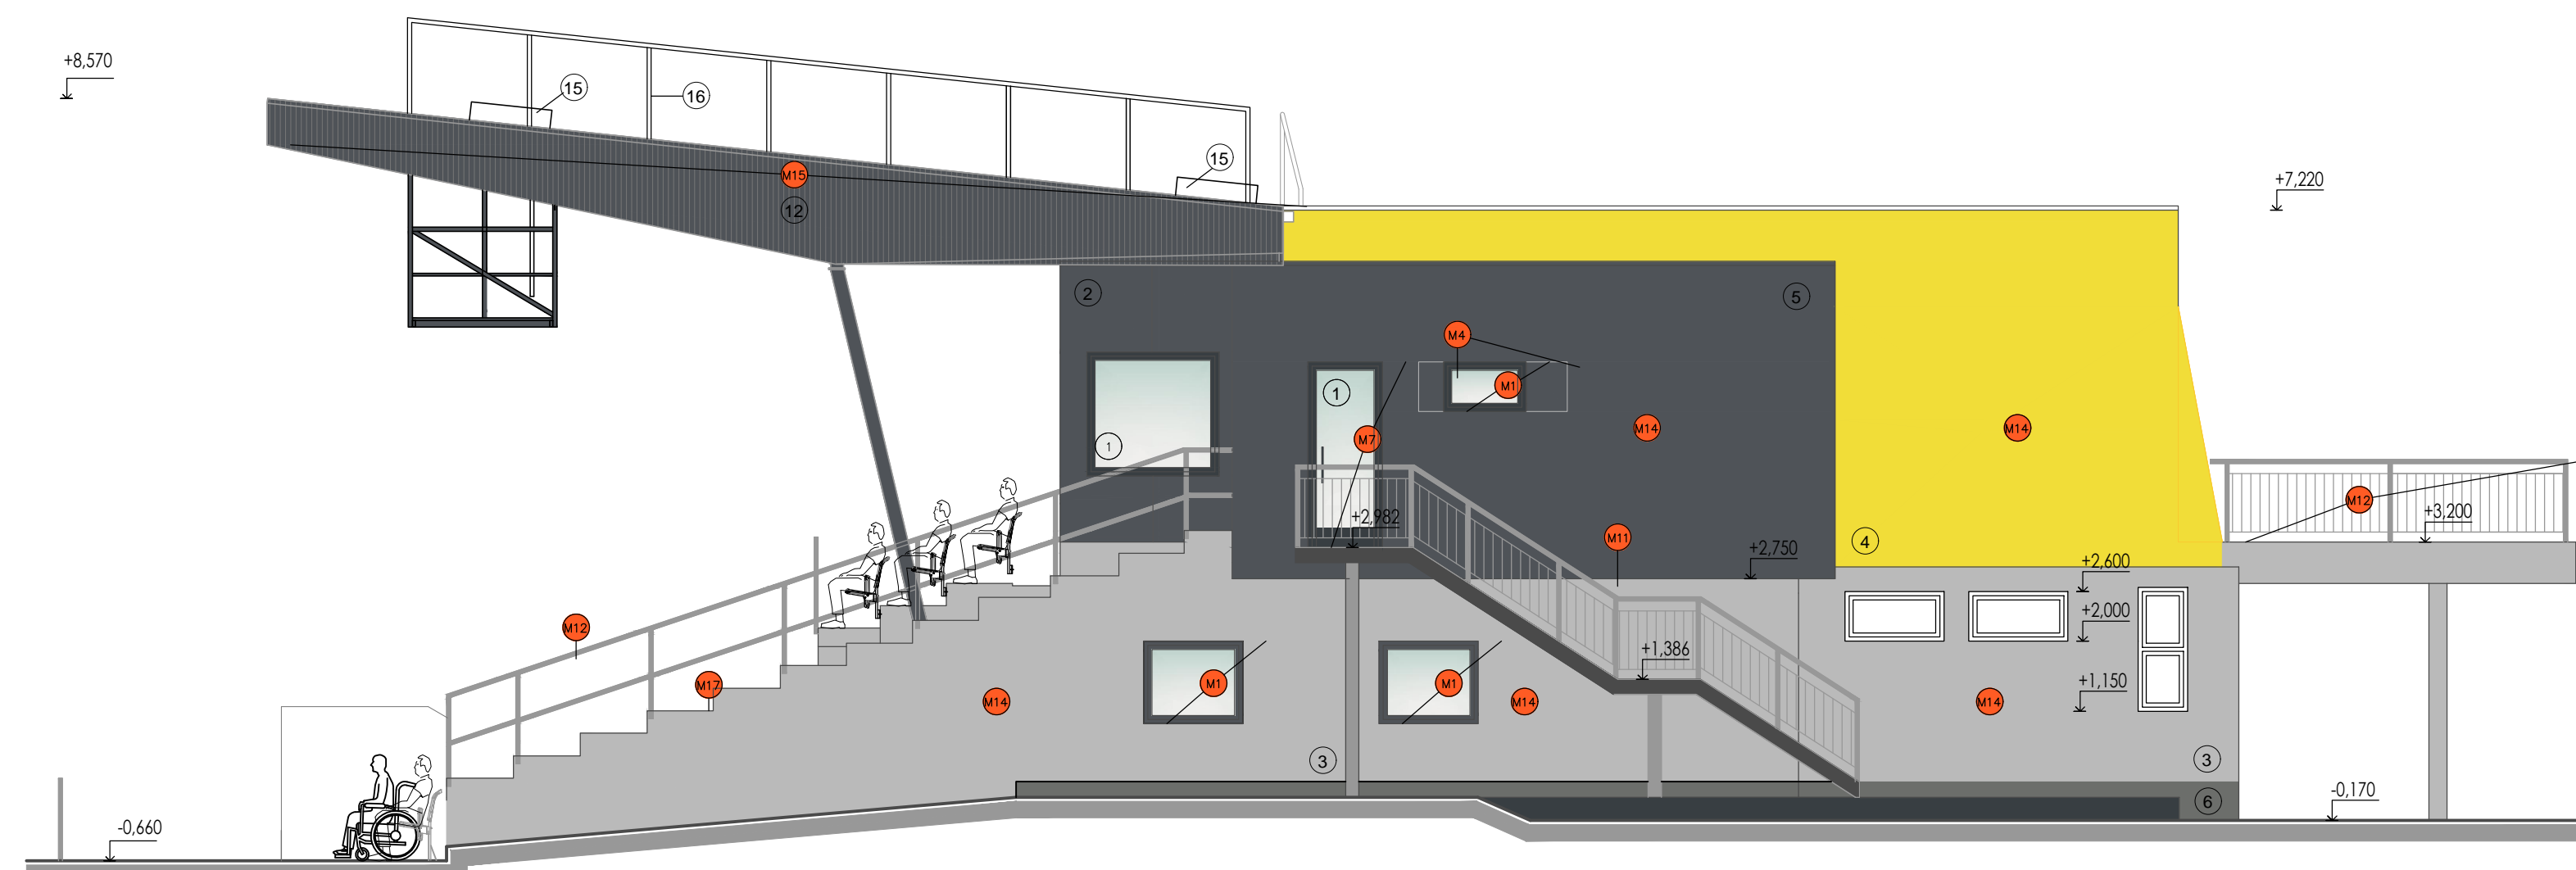

pohľad severozápadný

LEGENDA STAVEBNÝCH ÚPRAV:

- M1 Nové hliníkové okná a dvere s tepelnoizolačným zasklením, v mieste zmeny rozmerov otvoru doplnenie párobetónovými tvarovkami, RAL 7015
- M4 Zamurovanie otvorov párobetónovými tvarovkami
- M8 Nová povrchová úprava stupňa + nový náter zábradlí
- M9 Nová konštrukcia atiky (CETRIS dosky + zatepovací systém)
- M10 Sendvičové fasádne panely s minerálnou izoláciou, hladký panel (mikrovlný)
- M11 Nové ocelové exteriérové schodisko, pochádzny rošt
- M12 Nové ocel. zábradlie
- M13 Nový strešný trapezový plech TR 50
- M14 Zateplenie obvodových stien minerálnou izoláciou hr. 120 mm, silikátová omietka
- M15 Nový fasádny trapezový plech (mikroprofil), bočné a predná strana ocel. konštrukcie
- M16 Dobeťovanie schodov a stupňov na tribúne
- M17 Vyspravenie tribúny reprofiličná malta + náter na betón konštrukcie
- M18 Osadenie nových sedadiel
- M19 Nové dažďové zvodové potrubia
- M20 Náter exteriérových ocel. stĺpov
- M21 Konštrukcia pre striedačky hráčov
- M22 Ocel. konštrukcia pre dorovanie stupňa tribúny
- M23 prístup k tv plošine – pochádzny plech + ocel. zábradlie s ocel. lanom

±0,000 = 253,44 m.n.m.

Číslo	Dátum	Popis zmeny	Vypracoval	Resp. designer	Proj. manager
01	09/2016	prvá revízia	M.Drbliková	M.Drbliková	P.Uhrovič
00	06/2016	Prvé vydanie	Z.Šubová	M.Drbliková	P.Uhrovič

PROJEKT / PROJECT:
REKONŠTRUKCIA FUTBALOVÉHO ŠTADIÓNA
- STAVEBNÉ ÚPRAVY

ZÁKAZNÍK / CLIENT:
TECHNICKÉ SLUŽBY Žiar nad Hronom, spol. s r.o., A. Dubčeka 45, 96558 Žiar nad Hronom

 Palisády 33 811 06 Bratislava SLOVAKIA office@deseng.eu www.deseng.eu	Vypracoval / Elaborated by:	Ing. Zuzana Šubová
	Kontroloval / Responsible Designer:	Ing. arch. Mária Drblíková
	Manažér projektu / Project Manager:	Ing. Peter Uhrovič

Miesto / Place: okr. ŽH, k.ú. Žiar nad Hronom	Formát: 8xA4	Zákazka / Order: 1605	Dokument č. / Document No.: 1605-DSP-E01010-V-09
C-KN: 1574/15, 1574/16, 1574/19, 1574/15, 1574/6, 1574/7, 1574/1, 1574/21-22-23-24, 1574/26, 1574/39			Mierka / Scale: 1:75
Stupeň projektu: DOKUMENTÁCIA PRE STAVEBNÉ POVOLENIE			Revízia / Revision: 01

Objekt-Súbor: SO 001	Profesia: stavebno-architektonická časť	Názov / Title: Pohľad sz a jz- návrh
Zákazka Order: 1605	Stupeň Level: DSP	SO/PS BO/CF: E01
Profesia Profession: 010	Typ Type: V	Číslo No.: 09