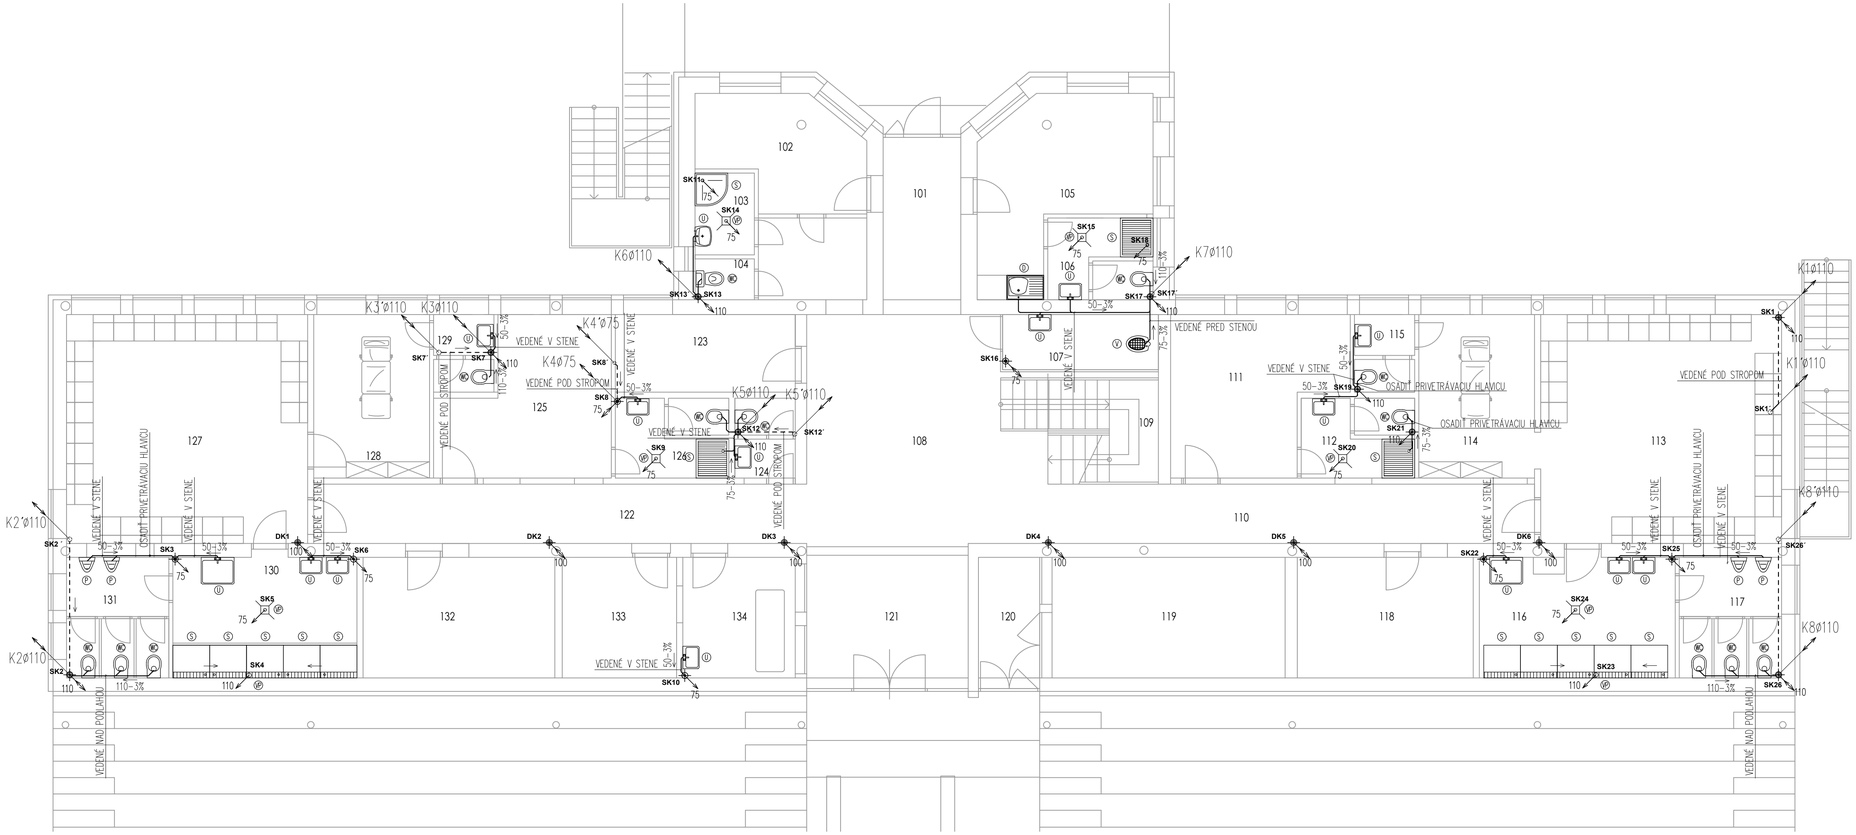

LEGENDA MIESTNOSTÍ ÚROVEŇ ±0,000

P.Č.	NÁZOV MIESTNOSTI		
101	CHODBA	118	SUŠIAREŇ
102	DOPING, VYŠETROVŇA	119	PLYNOVÁ KOTOLŇA
103	HYGIENA	120	OTVORENÁ PREDSIEŇ
104	WC	121	CHODBA
105	ŠATŇA ROZHODCOVIA	122	CHODBA
106	HYGIENA	123	DELEGÁTI SKLAD
107	UPRATOVAČKA	124	WC
108	MIX ZÓNA	125	ŠATŇA TRÉNER
109	SCHODISKO	126	HYGIENA
110	CHODBA	127	ŠATŇA DOMÁCI
111	ŠATŇA TRÉNER	128	MASÉR
112	HYGIENA	129	WC
113	ŠATŇA HOSTIA	130	HYGIENA
114	MASÉR	131	WC
115	WC	132	SKLAD
116	HYGIENA	133	PRÁČOVŇA
117	WC	134	OŠETROVŇA

±0,000 = 253,44 m.n.m.

LEGENDA ZARIAĎOVACÍCH PREDMETOV

- WC — WC
- U — UMÝVADLO
- V — VÝLEVKA
- S — SPRCHA
- D — NEREZOVÝ DVOJDREZ
- VP — PODLAHOVÝ VPUST
- P — PISOÁR

LEGENDA

- SPLAŠKOVÁ KANALIZÁCIA
- DAŽĎOVÁ KANALIZÁCIA
- 50 — STUPAČKY SPLAŠKOVEJ KANALIZÁCIE VONKAJŠIA SVETLOSŤ POTRUBIA (D/ø)
- 50 — STUPAČKY DAŽĎOVEJ KANALIZÁCIE VONKAJŠIA SVETLOSŤ POTRUBIA (D/ø)
- 50–3% — VONKAJŠIA SVETLOSŤ POTRUBIA (D/ø)–ODPORÚČANÝ SKLON SMER PRÚDENIA
- STÚPAJÚCE POTRUBIE
- KLESAJÚCE POTRUBIE
- PRIEBEŽNÉ POTRUBIE
- ZVISLÉ ODPADOVÉ POTRUBIE SPALŠ./TUK. KANALIZÁCIE
- PODLAHOVÁ VPUSŤ ZVISLÁ Z NEREZ OCELE TYP ACO 157 17KS DIEROVANÝ ROŠT 200X200 MM – TRIEDA ZAŤAŽENIA K3
- HADICOVÝ NAVIJÁK S TVAROVO STÁLOU, HADICOU, DN 25 MM, D?ŽKA HADICE 30 M
- STREŠNÝ VPUST, ELEKTRICKY OHRIEVANÝ
- VH — VETRACIA HLAVICA HL810 – DN100; HL807 – DN75

Cislo zm. / Chg.no.	Datum / Date	Popis zmeny / Description of Change	Vypracoval / Elaborated by	Hlavny projektant / Resp. designer	Hlavny inzinier / Proj. manager
00	06/2016	Prvé vydanie	P.Izáková	M.Drblíková	P.Uhrovič

PROJEKT / PROJECT:

REKONŠTRUKCIA FUTBALOVÉHO ŠTADIÓNA
- STAVEBNÉ ÚPRAVY

ZÁKAZNÍK / CLIENT:
TECHNICKÉ SLUŽBY Žiar nad Hronom, spol. s r.o., A. Dubčeka 45, 96558 Žiar nad Hronom

DESIGN ENGINEERING a.s.
Palisády 33
811 06 Bratislava
SLOVAKIA
office@deseng.eu
www.deseng.eu

Vypracoval / Elaborated by :	Ing. Pavlína Izáková
Kontroloval / Resposible Designer :	Ing. arch. Mária Drblíková
Manažér projektu / Project Manager:	Ing. Peter Uhrovič

Miesto / Place: okr. ZH, k.ú. Žiar nad Hronom C-KN: 1574/15,1574/16,1574/19,1574/5,1574/6,1574/7 1574/1,1574/21-22-23-24,1574/26,1574/39	Format: 8xA4	Zákazka / Order: 1605	Dokument č. / Document No.: **1605-DSP-E01020-V-04**
Stupeň projektu: Document Type: DOKUMENTÁCIA PRE STAVEBNÉ POVOLENIE		Mierka / Scale: 1:75	Revízia / Revision: 00

Objekt-Súbor: Object-Complex: SO 001

Profesia: Profession: zdravotechnika

Názov / Title: Pôdorys 1 np - vnútorná kanalizácia

Zákazka Order	Stupeň Level	SO/PS BO/OF	Profesia Profession	Typ Type	Číslo No.
1605	DSP	E01	020	V	04