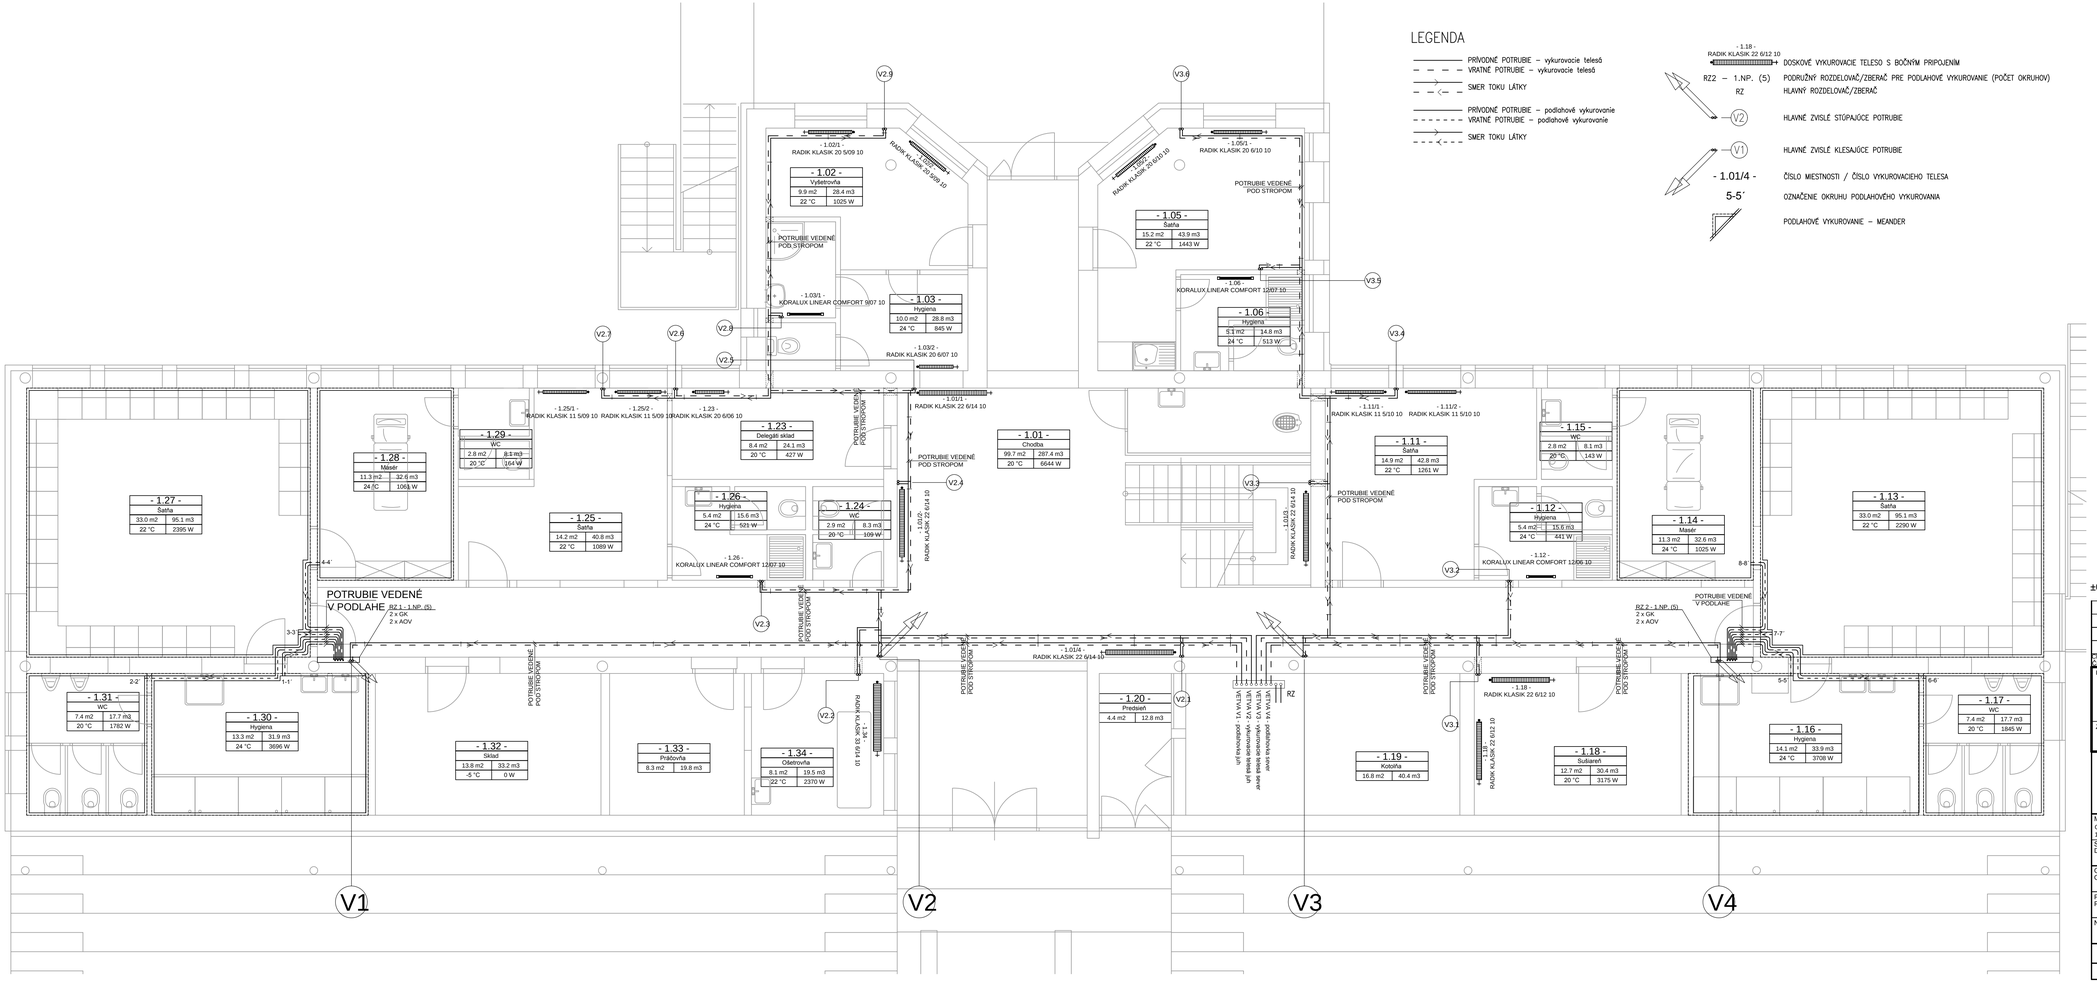

LEGENDA

- PRÍVODNÉ POTRUBIE – vykurovacie telesá
- VRATNÉ POTRUBIE – vykurovacie telesá
- SMER TOKU LÁTKY
- PRÍVODNÉ POTRUBIE – podlahové vykurovanie
- VRATNÉ POTRUBIE – podlahové vykurovanie
- SMER TOKU LÁTKY
- - 1.18 - RADIK KLASIK 22 6/12 10 — DOSKOVÉ VYKUROVACIE TELESO S BOČNÝM PRIPOJENÍM
- RZ2 – 1.NP. (5) / RZ — PODRUŽNÝ ROZDELOVAČ/ZBERAČ PRE PODLAHOVÉ VYKUROVANIE (POČET OKRUHOV) / HLAVNÝ ROZDELOVAČ/ZBERAČ
- V2 — HLAVNÉ ZVISLÉ STÚPAJÚCE POTRUBIE
- V1 — HLAVNÉ ZVISLÉ KLESAJÚCE POTRUBIE
- - 1.01/4 - — ČÍSLO MIESTNOSTI / ČÍSLO VYKUROVACIEHO TELESA
- 5-5´ — OZNAČENIE OKRUHU PODLAHOVÉHO VYKUROVANIA
- PODLAHOVÉ VYKUROVANIE – MEANDER

LEGENDA MIESTNOSTÍ ÚROVEŇ ±0,000			
P.Č.	NÁZOV MIESTNOSTI		
101	CHODBA	118	SUŠIAREŇ
102	DOPING, VYŠETROVŇA	119	PLYNOVÁ KOTOLŇA
103	HYGIENA	120	OTVORENÁ PREDSIEŇ
104	WC	121	CHODBA
105	ŠATŇA ROZHODCOVIA	122	CHODBA
106	HYGIENA	123	DELEGÁTI SKLAD
107	UPRATOVAČKA	124	WC
108	MIX ZÓNA	125	ŠATŇA TRÉNER
109	SCHODISKO	126	HYGIENA
110	CHODBA	127	ŠATŇA DOMÁCI
111	ŠATŇA TRÉNER	128	MASÉR
112	HYGIENA	129	WC
113	ŠATŇA HOSTIA	130	HYGIENA
114	MASÉR	131	WC
115	WC	132	SKLAD
116	HYGIENA	133	PRÁČOVŇA
117	WC	134	OŠETROVŇA

±0,000 = 253,44 m.n.m.

Zmena č. / Change no.	Dátum / Date	Popis zmeny / Description of change	Vypracoval / Elaborated by	Riešil / Designer	Hlavný manažér / Proj. manager
00	06/2016	Prvé vydanie	P.Izáková	M.Drblíková	P.Uhrovič

PROJEKT / PROJECT:

REKONŠTRUKCIA FUTBALOVÉHO ŠTADIÓNA
- STAVEBNÉ ÚPRAVY

ZÁKAZNÍK / CLIENT:
TECHNICKÉ SLUŽBY Žiar nad Hronom, spol. s r.o., A. Dubčeka 45, 96558 Žiar nad Hronom

DESIGN ENGINEERING
DESIGN ENGINEERING s.r.o.
Palisády 33
811 06 Bratislava
SLOVAKIA
office@deseng.eu
www.deseng.eu

Vypracoval / Elaborated by :	Ing. Pavlína Izáková
Kontroloval / Resposible Designer :	Ing. arch. Mária Drblíková
Manažér projektu / Project Manager:	Ing. Peter Uhrovič
Miesto / Place: okr. ZH, k.ú. Žiar nad Hronom C-KN: 1574/15,1574/16,1574/19,1574/5,1574/6,1574/7 1574/1,1574/21-22-23-24,1574/26,1574/39	Formát / Format: 10xA4; Zákazka / Order: 1605; Dokument č. / Document No.: **1605-DSP-E01030-V-01**
Stupeň projektu: Document Type:	DOKUMENTÁCIA PRE STAVEBNÉ POVOLENIE; Mierka / Scale: 1:50; Revízia / Revision: 00
Objekt-Súbor: Object-Complex:	SO 001
Profesia: Profession:	vykurovanie
Názov / Title:	Pôdorys 1 np - vykurovanie

Zákazka Order	Stupeň Level	SO/PS BO/OF	Profesia Profession	Typ Type	Číslo No.
1605	DSP	E01	030	V	01