


PÓDORYS 1 NP SO 002.C -ČASŤ 1

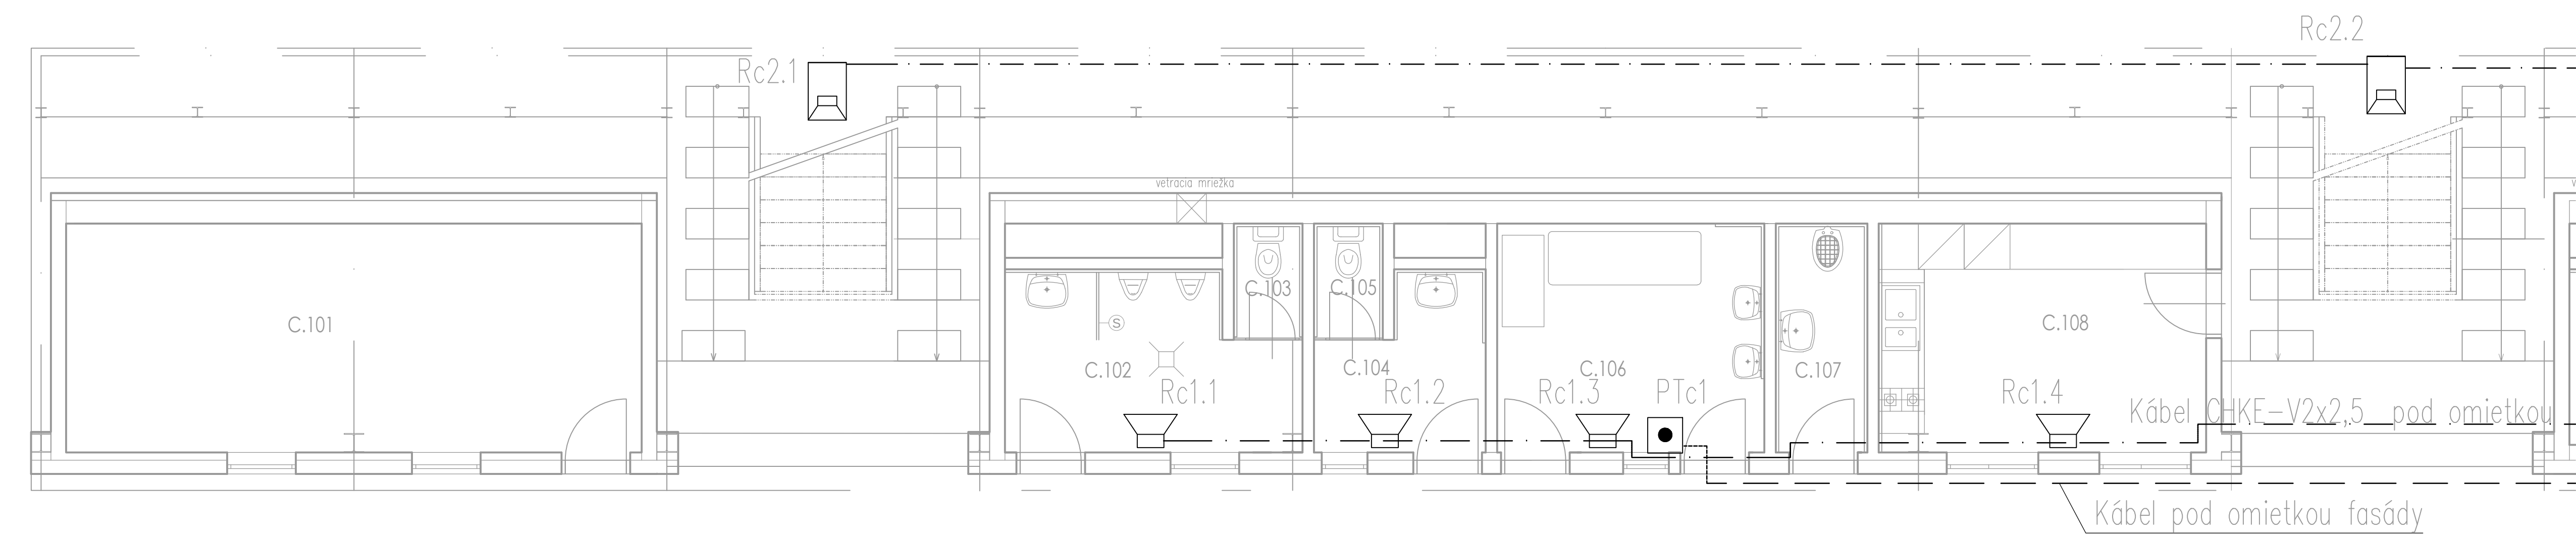


LEGENDA ZNAČIEK SLABOPRÚDU

- VEDENIE K REPRODUKTOROM Rc2.1-Rc2.3a Rc3
- VEDENIE K POŽIARNEMU TAČITKU PT
- L6 BS-678BSW VNGTORNÝ 6W 100V
- PT POŽIARNY TLAČIDLOVÝ HLÁSIČ
- A,B TRIBÚNA 3xTLAKOVÉ DVOJP6SMOVÉ REPRO 50W 100V
- A,B,C TRIBÚNA 2xREPRO STLPIK 50W 100V
- ROZVODNÁ KRABICA KR125-UKONČENIE KÁBLOV
- ROZHLASOVÁ ÚSTREDNÁ-KOMPLEXNÁ S ALARMOM
- ZÁLOŽNÝ ZDROJ UPS ALEBO BATERIA
- STÚPAČKA, KLESAČKA VEDENIA
- SAMOSTATNE ISTENÉ ZÁSUVKY-RÁMIK 5Z
- UZEMNENIE ROZHLASOVÉHO ZARIADENIA
- ROZPÁJACIA KRABICA KR

PRÚDOVÁ A NAPĚŤOVÁ SÚSTAVA
TYP: TN-S 3x230/400V AC 50Hz +10-6%
Ochrana pred NDN: izoláciou,dvojťou izol.
zábranou,polohou,krytím,pospojovaním ochran-
ným pospojovaním,doplňk-prúdovým chráničom
a samočinným vypnutím.
Krytie el. predmetov: IP41/20,IP21, IP23
Vonkajšie vplyvy: prostredie- vonkajšie vplyvy
boli určené protokolárne a prot. doložený do PD

LEGENDA MIESTNOSTÍ ÚROVEŇ ±0,000		
P.Č.	NÁZOV MIESTNOSTI	PLOCHA (m²)
C.101	SKLAD	22,60
C.102	PREDSIEŇ WC MUŽI	6,83
C.103	WC MUŽI	1,37
C.104	PREDSIEŇ WC ŽENY	4,43
C.105	WC ŽENY	1,37
C.106	PRVÁ POMOC	12
C.107	UPRATOVAČKA	3,82
C.108	BUFET	13,10
C.109	PREDSIEŇ WC MUŽI	4,40
C.110	PISOARE MUŽI	8,40
C.111	WC MUŽI	11,19
C.112	WC ŽENY	5,70
C.113	PREDSIEŇ WC ŽENY	5,10
C.114	WC IMOBIL	4,77
C.115	SKLAD	22,62
UŽITKOVÁ PLOCHA		127,70

PÓDORYS 1 NP SO 002.C -ČASŤ 2

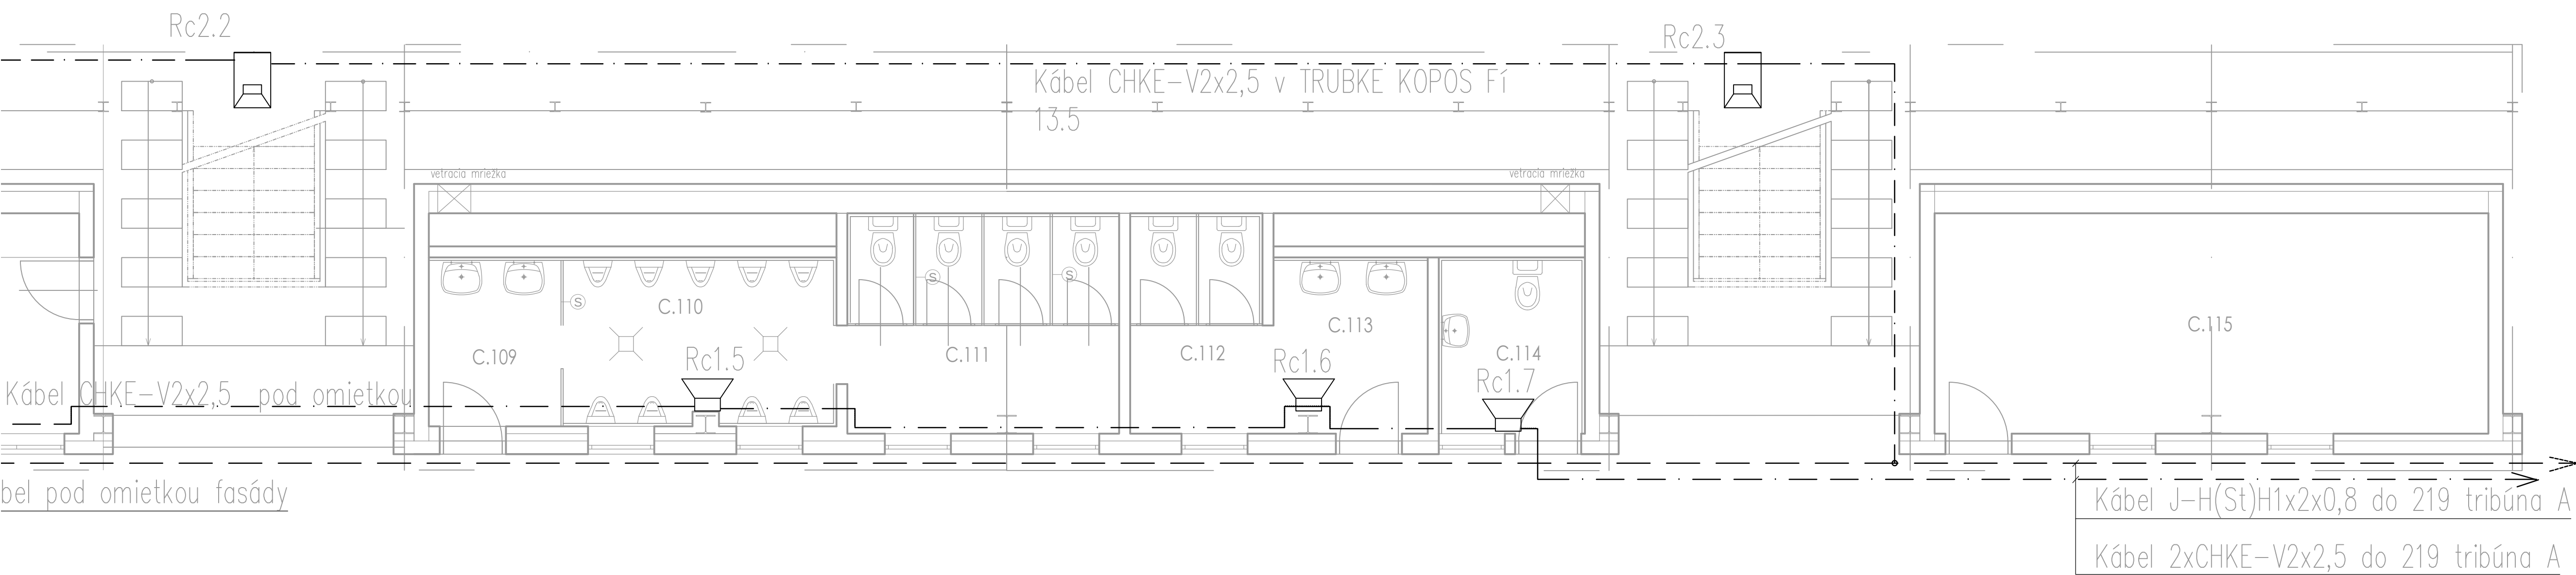

±0,000 = 252,78 m.n.m.

00	08/2016		Prvé vydanie		G.Danko	G.Danko	P.Uhrovíč				
Číslo No.	Date		Description of Change Popis zmeny		Elaborated by Vypracoval	Resp. designer Zodp.projektant	Proj. manager HIP				
PROJEKT / PROJECT:											
REKONŠTRUKCIA FUTBALOVÉHO ŠTADIÓNA - STAVEBNÉ ÚPRAVY											
ZAKAZNÍK / CLIENT:											
TECHNICKÉ SLUŽBY Žiar nad Hronom, spol. s r.o., A. Dubčeka 45, 96558 Žiar nad Hronom											
 DESIGN ENGINEERING a.s. Pališády 33 811 06 Bratislava SLOVAKIA office@deseng.eu www.deseng.eu				Vypracoval / Elaborated by :		Ing. Gabriel Danko					
				Kontroloval / Responsible Designer :		Ing. Gabriel Danko					
				Manažér projektu / Project Manager:		Ing. Peter Uhrovíč					
Miesto / Place: okr. ŽH, k.ú. Žiar nad Hronom C-KN: 1574/15, 1574/16, 1574/19, 1574/5, 1574/6, 1574/7, 1574/11, 1574/21, 22-23-24, 1574/26, 1574/39				Format: 10xA4		Zakazka / Order: 1605		Document č. / Document No.: 1605-DSP-E02060-V-05			
Stupeň projektu: Document Type:				DOKUMENTÁCIA PRE STAVEBNÉ POVOLENIE				Mierka / Scale: 1:50		Revízia / Revision: 00	
Objekt-Súbor: Object-Complex:				SO 002							
Profesia: Profession:				HSP evakuačno ozvučovací systém							
Názov / Title:				Pôdorys 1 NP - inštalácia systému HSP tribúna C							
Zakazka Order		Stupeň Level		SO/PS BO/OF		Profesia Profession		Typ Type		Číslo No.	
1605		DSP		E02		060		V		05	