



PŌDORYS 1 NP SO 002.B

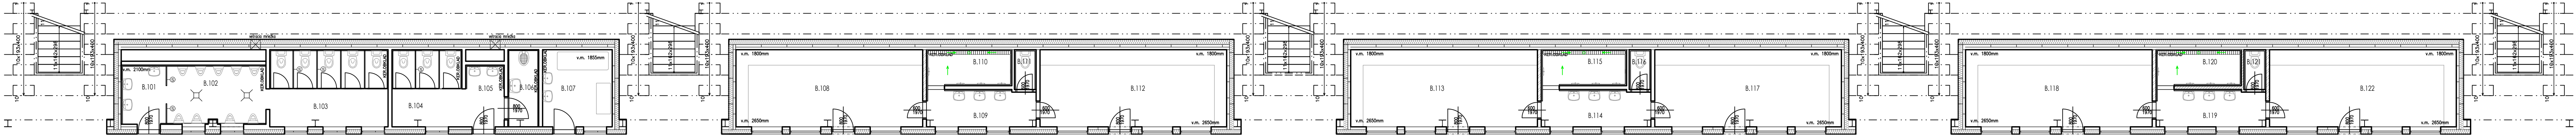

LEGENDA POVRCHOVÝCH ÚPRAV:

- 1 hliníkové okná a dvere , RAL 7015 (bridlicovo šedá)
- 2 sendvičové panely hladké (mikrovlny) profil , RAL 7015 (bridlicovo šedá)
- 3 silikátová omietka , RAL 7015 (tm. šedá)
- 4 soklová omietka , biela šedá
- 5 ocelové konštrukcie – schodiska,zábradlia a stĺpy – RAL 7015
- 6 lexan – šedý odtieň
- 7 fasádny trapéz plech – bielošedý odtieň

POHĽAD SEVEROVÝCHODNÝ (OD IHRISKA)

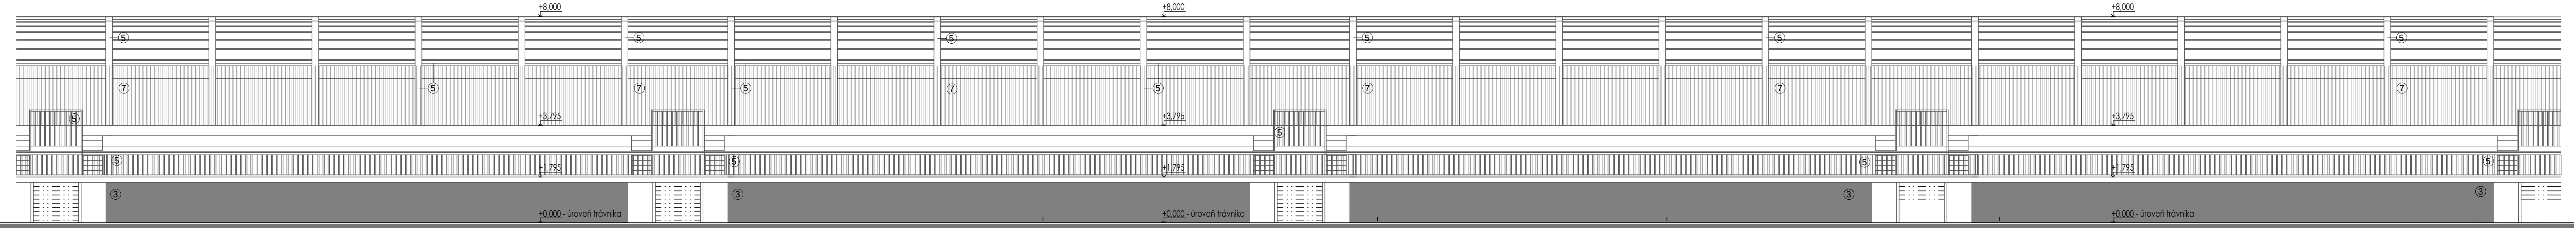

(DK)

POHĽAD JUHOZÁPADNÝ



±0,000 = 252,78 m.n.m.

01	09/2016	prvá revízia	M.Drbliková	M.Drbliková	P.Uhrovič
00	06/2016	Prvé vydanie	Z.Šubová	M.Drbliková	P.Uhrovič
Číslo	Dátum	Popis zmeny	Konš. dizajnér	Proj. manažér	HIP
PROJECT / PROJECT:					
REKONŠTRUKCIA FUTBALOVÉHO ŠTADIÓNA - STAVEBNÉ ÚPRAVY					
ZÁKAZNÍK / CLIENT:					
TECHNICKÉ SLUŽBY Žiar nad Hronom, spol. s r.o., A. Dubčeka 45, 96558 Žiar nad Hronom					
DESIGN ENGINEERING Patisady 33 011 06 Bratislava SLOVAKIA offices@deseng.eu www.deseng.eu			Ing. Zuzana Šubová		
Vypracoval / Elaborated by :			Ing. arch. Mária Drbliková		
Kontroloval / Responsible Designer :			Ing. Peter Uhrovič		
Miesto / Place: okr. ŽH, k.ú. Žiar nad Hronom ČK-N: 1574/15, 1574/16, 1574/19, 1574/15, 1574/16, 1574/17 1574/11, 1574/21, 22, 23, 24, 1574/26, 1574/39			Dokument č. / Document No.: 1605-DSP-E02010-V-01		
Formát: 12xA4			Mierka / Scale: 1:100		
Stupeň projektu: Document Type:			Revízia / Revision: 00		
DOKUMENTÁCIA PRE STAVEBNÉ POVOLENIE					
Objekt/Subor: Object-Complex:			SO 002		
Profesia: Profession:			stavebno-architektonická časť		
Názov / Title:			Pôdorys 1 np a pohľady SV A JZ - SO 002.B		
Zákazka Order	Stupeň Level	SO/PS BODIF	Profesia Profession	Typ Type	Číslo No
1605	DSP	E02	010	V	01