


REZ A-A

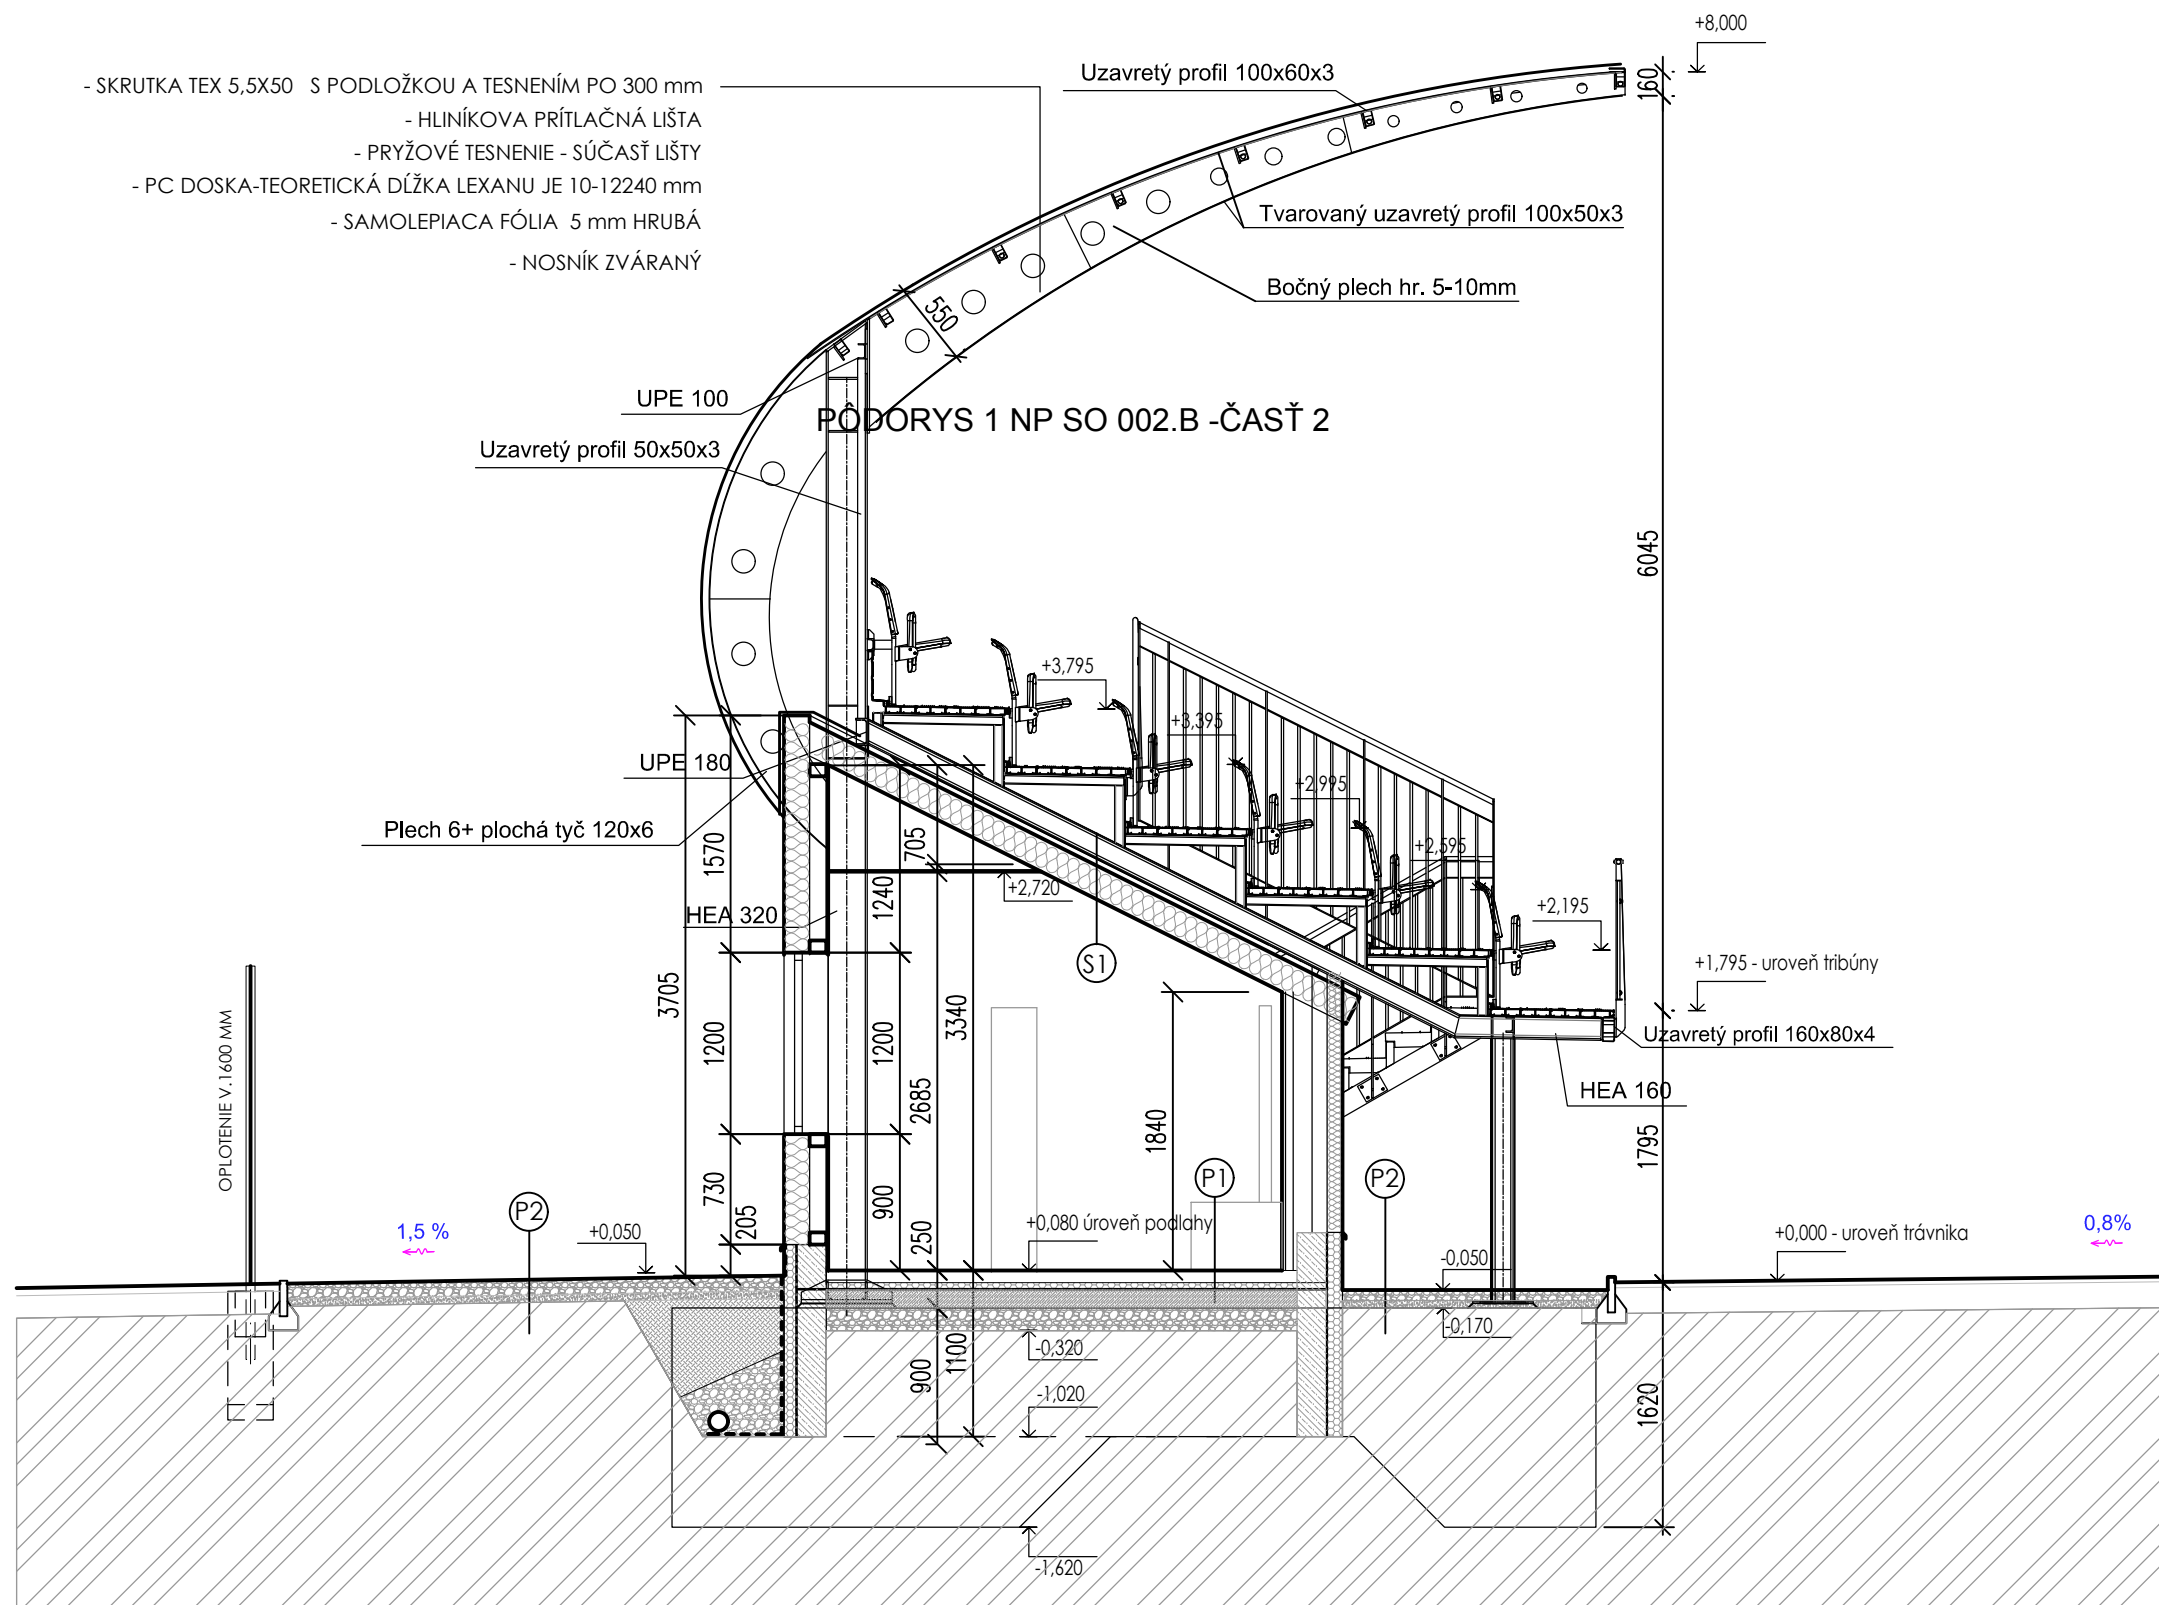

LEGENDA MATERIÁLOV:

-  TEPELENOIZOLAČNÉ OBVODOVÉ PANEĽY (TRIMOTERM Power-T), hr. 172mm + NOSNÁ OCEĽ. KONŠTRUKCIA
 BETÓNOVÉ KONŠTRUKCIE
  EXTRÚDOVANÝ POLYSTYRÉN
  ŠTRKOVÝ NÁSYP
  NÁSYP
  RASTLÝ TERÉN

- | | |
|--|--|
| <p>(P1)</p> <ol style="list-style-type: none">1. KERAMICKÁ DLAŽBA HR. 8 MM2. LEPIDLO NA DLAŽBU, HR. 5 MM
V MOKRÝCH PREVÁDZKACH POUŽITĚ CELOPLOŠNE3. SAMONIVELAČNÁ STIERKA HR. 3 MM4. BETÓNOVÁ MAZANINA + KARI SIEŤ 50 MM5. SEPARAČNÁ PE FÓLIA6. PODLAHOVÝ POLYSTYRÉN 80 MM7. PODKLADOVÝ BETÓN 150 MM8. OCHRANNÁ GEOTEXTÍLIA 300g/m²9. HYDROIZOLÁCIA10. OCHRANNÁ GEOTEXTÍLIA 500g/m²11. ŠTRKOVÝ NÁSYP Z HORA JEMNEJŠÍ 150 MM12. RASTLÝ TERÉN | <p>(S1)</p> <ol style="list-style-type: none">1. KONŠTRUKCIA TRIBÚNY2. TRAPÉZ PLECH3. OCEĽVÁŽNIČKY NA KOTVENIE TRAPÉZU (AJ PRE SDK)4. MINERÁLNA IZOLÁCIA 240 MM5. SDK PODHLAD (VODEODOLNÝ)6. VODEODOLNÝ NÁTER (VLHKÉ PRIESTORY) <p>VSTAVKY JE POTREBNÉ VYBUDOVAŤ PO OSADENÍ HLAVNÝCH RÁMOV TRIBÚNY.</p> <p>ÚROVEŇ VRCHU ZÁKLADOVÝCH PÄTIET POD OCEĽ. STĽPMI JE NA -0,170</p> |
|--|--|

$$\pm 0,000 = 252,78 \text{ m.n.m.}$$

01	09/2016	prvá revízia	M.Drblíková	M.Drblíková	P.Uhrovič
00	06/2016	Prvé vydanie	Z.Šubová	M.Drblíková	P.Uhrovič
Cha.no. Cis.zm.	Date datum	Description of Change Popis zmeny	Elaborated by Vypracoval	Resp. designer Zodp.projektant	Proj. manager HIP

PROJEKT / PROJECT:

REKONŠTRUKCIA FUTBALOVÉHO ŠTADIÓNA - STAVEBNÉ ÚPRAVY

ZÁKAZNÍK / CLIENT:

TECHNICKÉ SLUŽBY Žiar nad Hronom, spol. s r.o., A. Dubčeka 45, 96558 Žiar nad Hronom

	Palisády 33 811 06 Bratislava SLOVAKIA		Vypracoval / Elaborated by :		Ing. Zuzana Šubová	
	office@deseng.eu www.deseng.eu		Kontroloval / Responsible Designer :		Ing. arch. Mária Drblíková	
			Manažér projektu / Project Manager:		Ing. Peter Uhrovič	
Miesto / Place: okr. ZH, k.ú. Ziar nad Hronom C-KN: 1574/15,1574/16,1574/19,1574/5,1574/6,1574/7 1574/1,1574/21-22-23-24,1574/26,1574/39		Format: 3xA4	Zákazka / Order: 1605	Dokument č. / Document No.: 1605-DSP-E02010-V-03		
Stupeň projektu: Document Type: DOKUMENTÁCIA PRE STAVEBNÉ POVOLENIE				Mierka / Scale: 1:50	Revízia / Revision: 00	
Objekt-Súbor: Object-Complex: SO 002						
Profesia: Profession: stavebno-architektonická časť						
Názov / Title: Rez A-A						
Zákazka Order	Stupeň Level	SO/PS BO/OF	Profesia Profession	Typ Type	Číslo No.	
1605	DSP	E02	010	V	03	