




LEŽATÉ ROZVODY

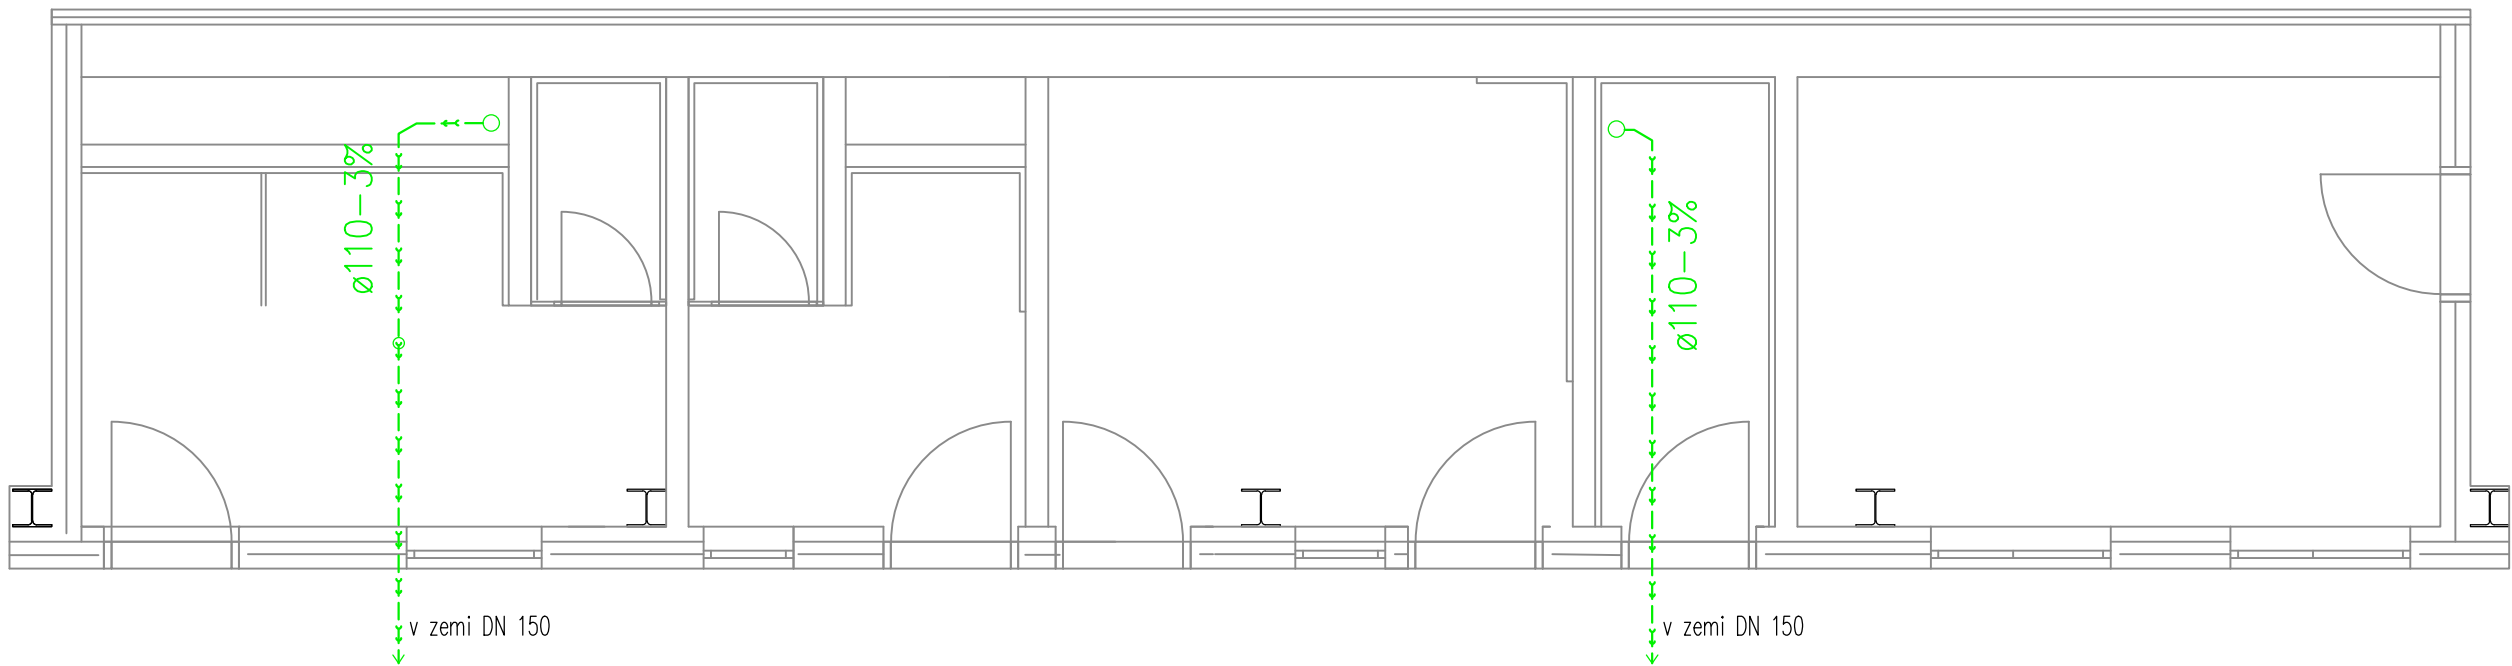

VNÚTORNÁ KANALIZÁCIA

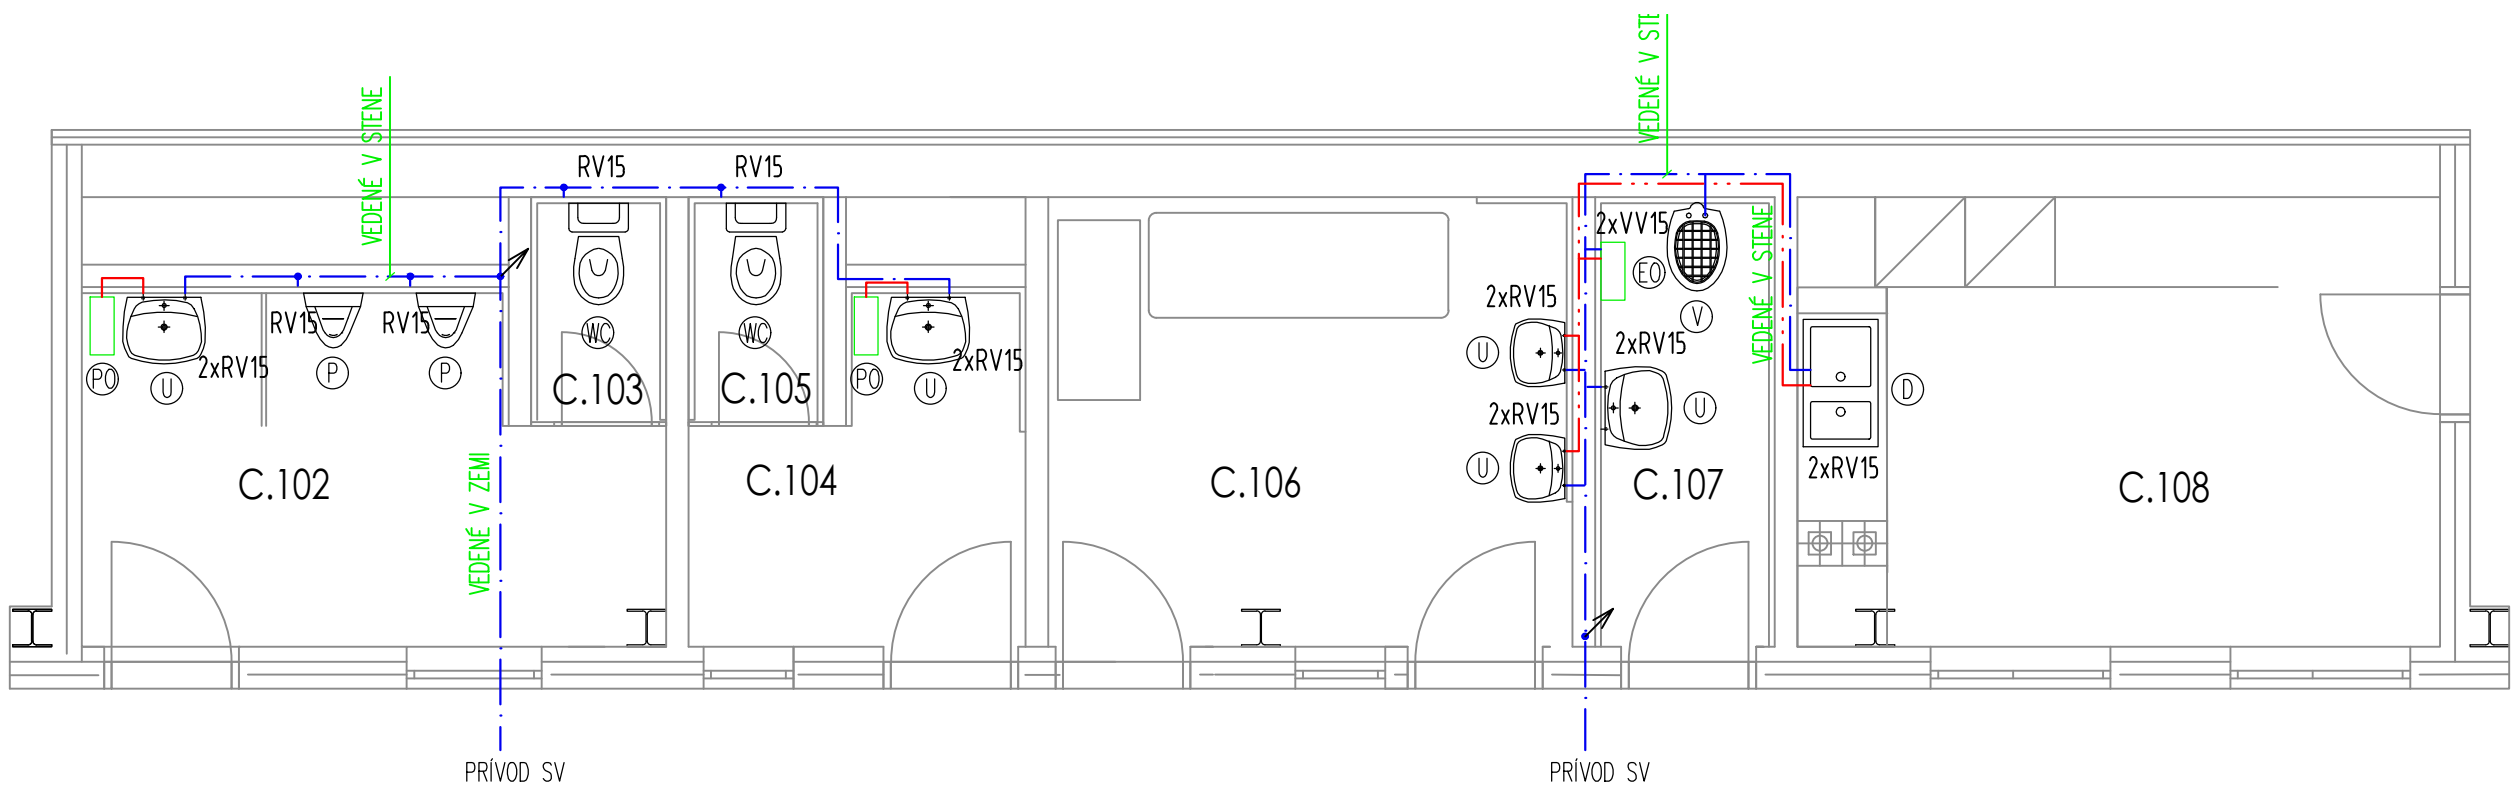

VNÚTORNÝ VODOVOD

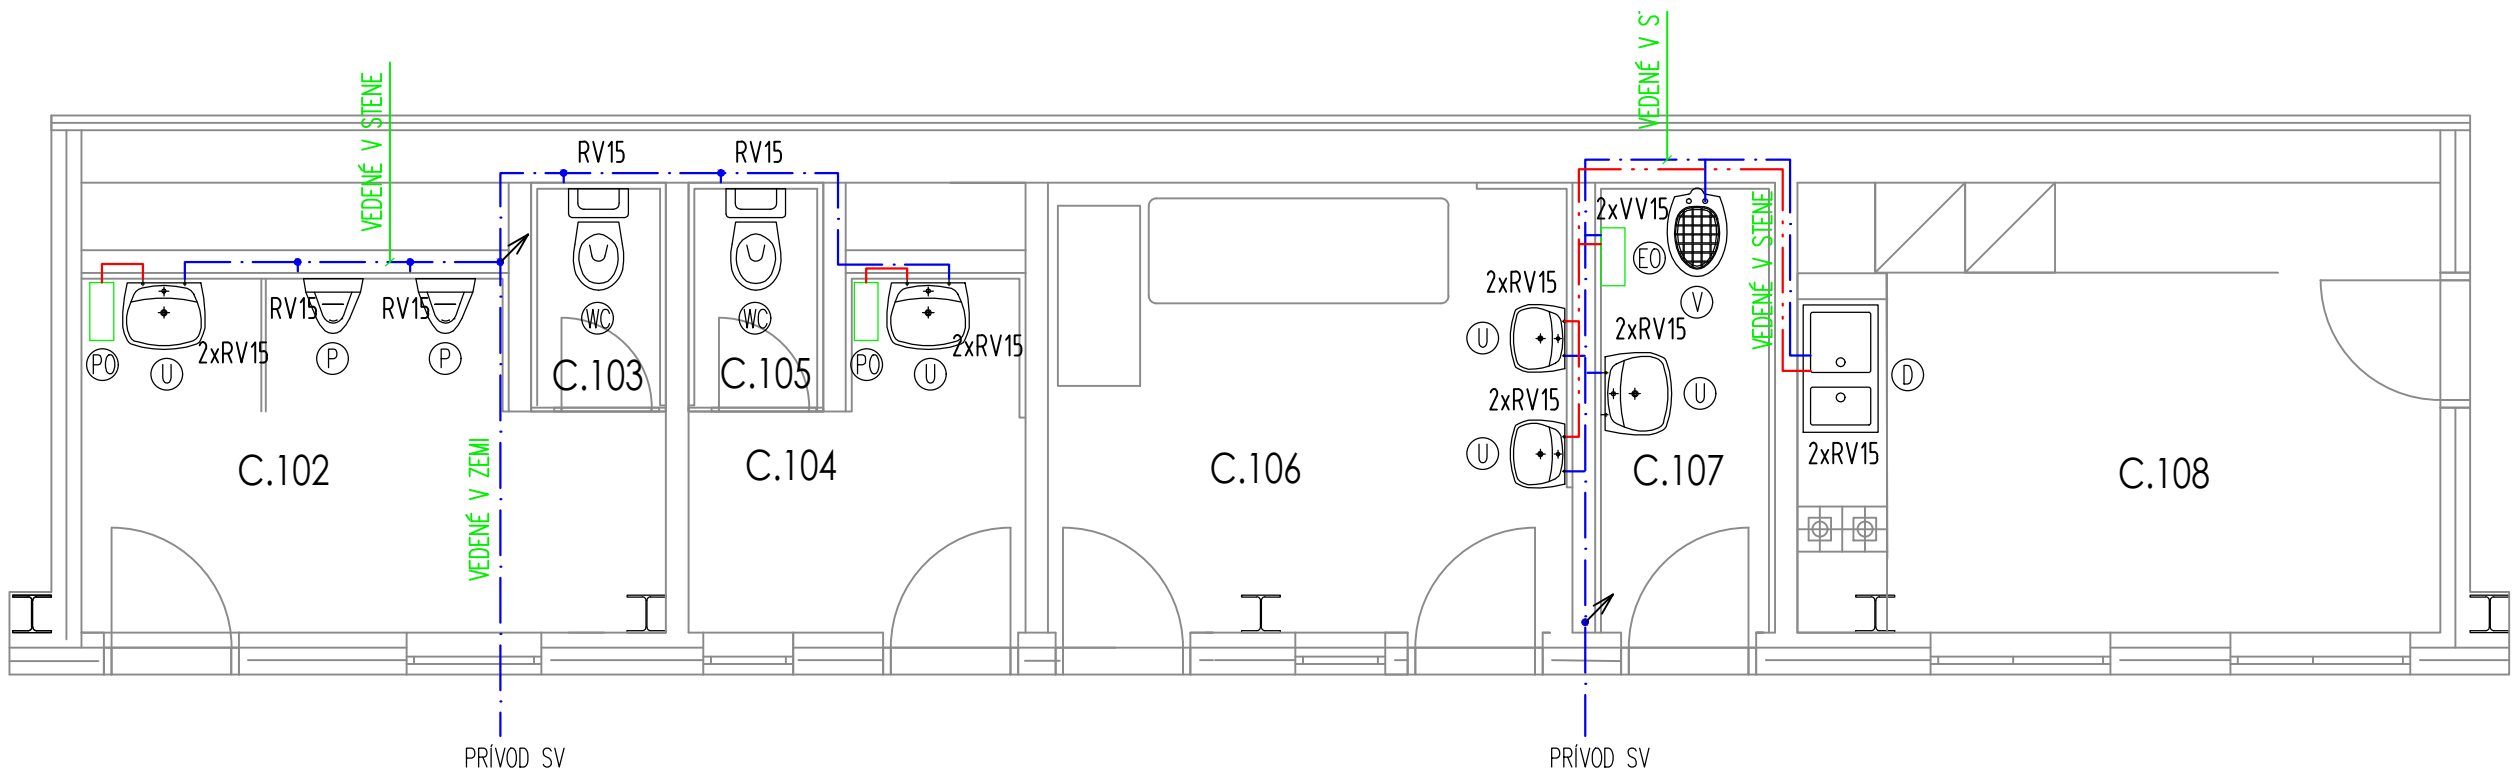

LEGENDA MIESTNOSTÍ SO 002.C		
P.Č.	NÁZOV MIESTNOSTI	PLOCHA (m²)
C.101	SKLAD	22,60
C.102	PREDSIEŇ WC MUŽI	6,83
C.103	WC MUŽI	1,37
C.104	PREDSIEŇ WC ŽENY	4,43
C.105	WC ŽENY	1,37
C.106	PRVÁ POMOC	12
C.107	UPRATOVAČKA	3,82
C.108	BUFET	13,10

LEGENDA

POTRUBIE STUDENEJ PITNEJ VODY (S.V.)	SPLAŠKOVÁ KANALIZÁCIA
POTRUBIE TEPLEJ PITNEJ VODY (T.V.)	STUPAČKY SPLAŠKOVEJ KANALIZÁCIE
POKLES ALEBO STÚPANIE ZVISLÉHO POTRUBIA	VONKAJŠIA SVETLOŠŤ POTRUBIA (D/Ø)
	VONKAJŠIA SVETLOŠŤ POTRUBIA (D/Ø)-ODPORÚČANÝ SKLON
	SMER PRÚDENIA
	STÚPAJÚCE POTRUBIE
	KLESAJÚCE POTRUBIE
	PRIEBEŽNÉ POTRUBIE
	ZVISLÉ ODPADOVÉ POTRUBIE SPALŠ./TUK. KANALIZÁCIE
	PODLAHOVÁ VPUSŤ ZVISLÁ Z NEREZ OCELE TYP. ACO 157
	DIEROVANÝ ROST 200X200 MM - TRIEDA ZATAŽENIA K3

LEGENDA ZARIAĎOVAČICH PREDMETOV

WC	WC	RV - RCHOVÝ VENTIL
U	UMÝVADLO	UV - UZATVÁRAČ VENTIL
V	VÝLEVKA	RG - REGULAČNÁ ARMATÚRA
S	SPRCHA (VYMUROVANÁ)	UW - UZATVÁRAČ VENTIL S VPRÁŠŤANÍM
DV	NEREZOVÝ DVOJDREZ	SV - SPÄTNÝ VENTIL
VP	PODLAHOVÁ VPUSŤ	ČČ - OKRUKAČNÉ ČERPADLO
P	PISOÁR	PV - POSŤINÝ VENTIL
PO	PRIETOKOVÝ OHRIEVAČ	RDV - REDUKČNÝ VENTIL
EO	ELEKTRICKÝ OHRIEVAČ - 10 L	KV - KONTROLNÝ VENTIL
		V - VODOMER

±0,000 = 252,78 m.n.m.

00	06/2016	Prvé vydanie	Z.Šubová	M.Drbliková	P.Uhrovič
Cha.no. Čís.zm	Date datum	Description of Change Popis zmeny	Elaborated by Vypracoval	Resp. designer Zodp.projektant	Proj. manager HIP
PROJEKT / PROJECT:					
REKONŠTRUKCIA FUTBALOVÉHO ŠTADIÓNA - STAVEBNÉ ÚPRAVY					
ZÁKAZNÍK / CLIENT:					
TECHNICKÉ SLUŽBY Žiar nad Hronom, spol. s r.o., A. Dubčeka 45, 96558 Žiar nad Hronom					
		DESIGN ENGINEERING a.s.		Vypracoval / Elaborated by :	
		Palisády 33 811 06 Bratislava SLOVAKIA office@deseng.eu www.deseng.eu		Ing. Zuzana Šubová	
				Kontroloval / Responsible Designer :	
				Ing. arch. Mária Drblíková	
		Manažér projektu / Project Manager:		Ing. Peter Uhrovič	
Miesto / Place: okr. ŽH, k.ú. Žiar nad Hronom C-KN: 1574/15,1574/16,1574/19,1574/5,1574/6,1574/7 1574/1,1574/21-22-23-24,1574/26,1574/39			Format: 6xA4	Zákazka / Order: 1605	Dokument č. / Document No.: 1605-DSP-E02020-V-03
Stupeň projektu: Document Type:			DOKUMENTÁCIA PRE STAVEBNÉ POVOLENIE		Mierka / Scale: 1:50
Object-Complex:					Revízia / Revision: 00
Object-Súbor:					
Profesia: Profession:			zdravotechnika		
Názov / Title:					
Vstavok tribúna C - časť 1 - zdravotníctvika					
Zákazka Order	Stupeň Level	SO/PS BO/OF	Profesia Profession	Typ Type	Číslo No.
1605	DSP	E02	020	V	03