




LEŽATÉ ROZVODY

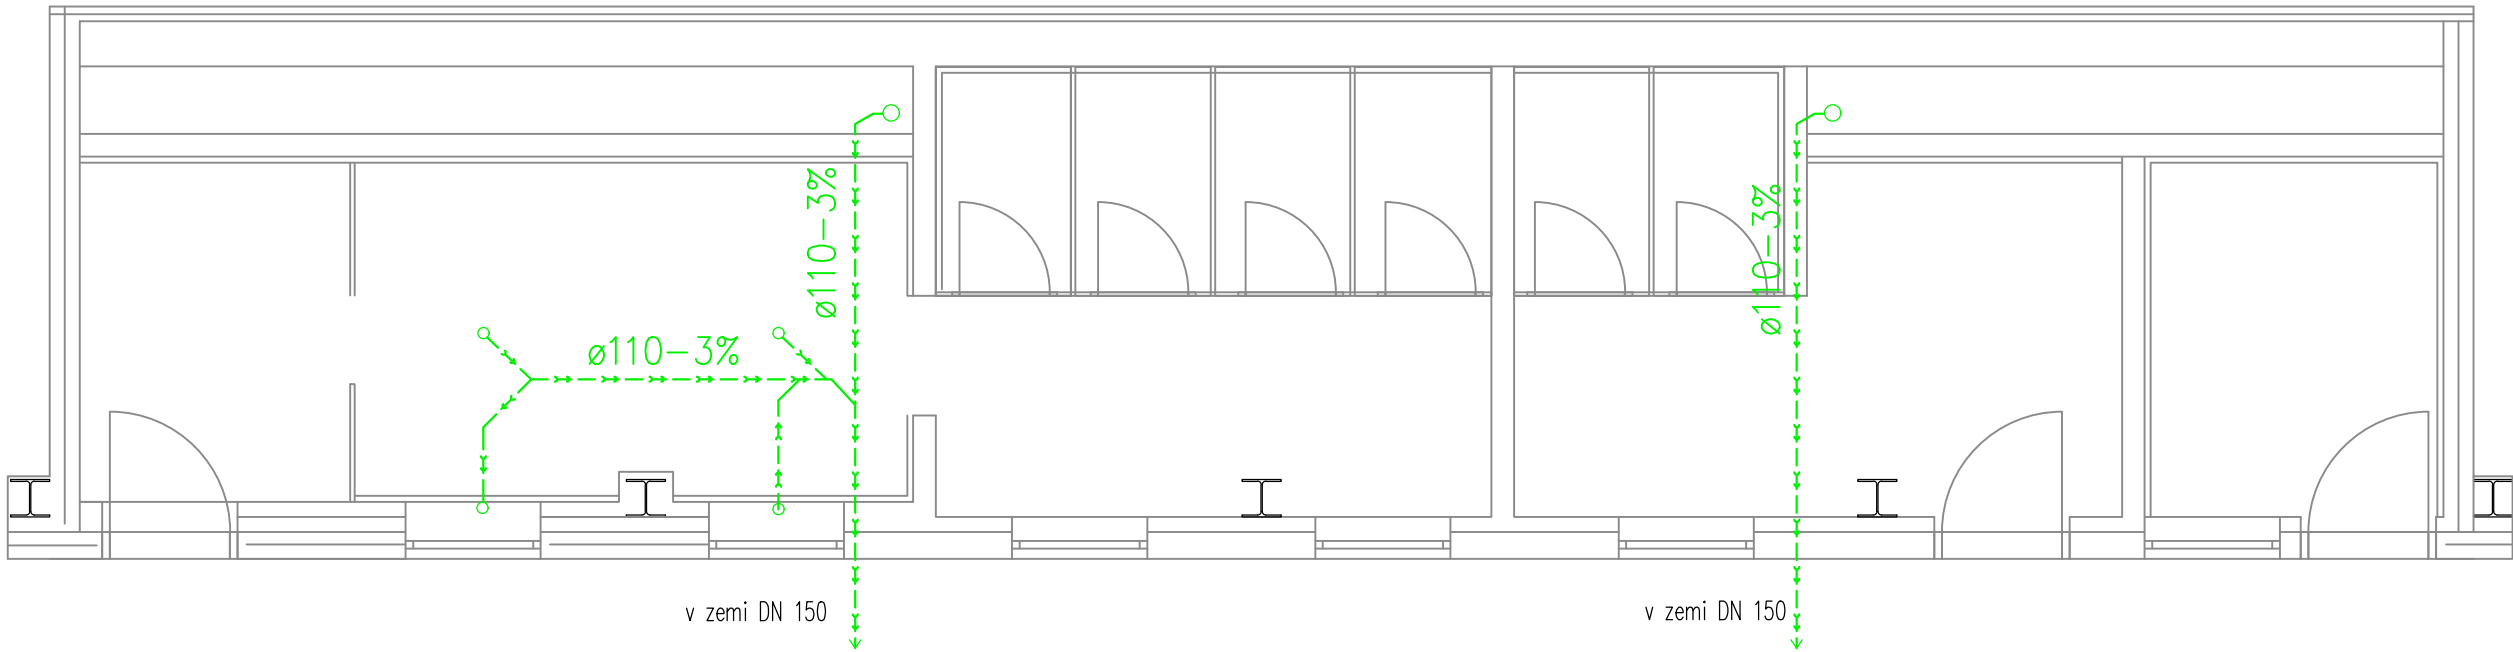

VNÚTORNÁ KANALIZÁCIA

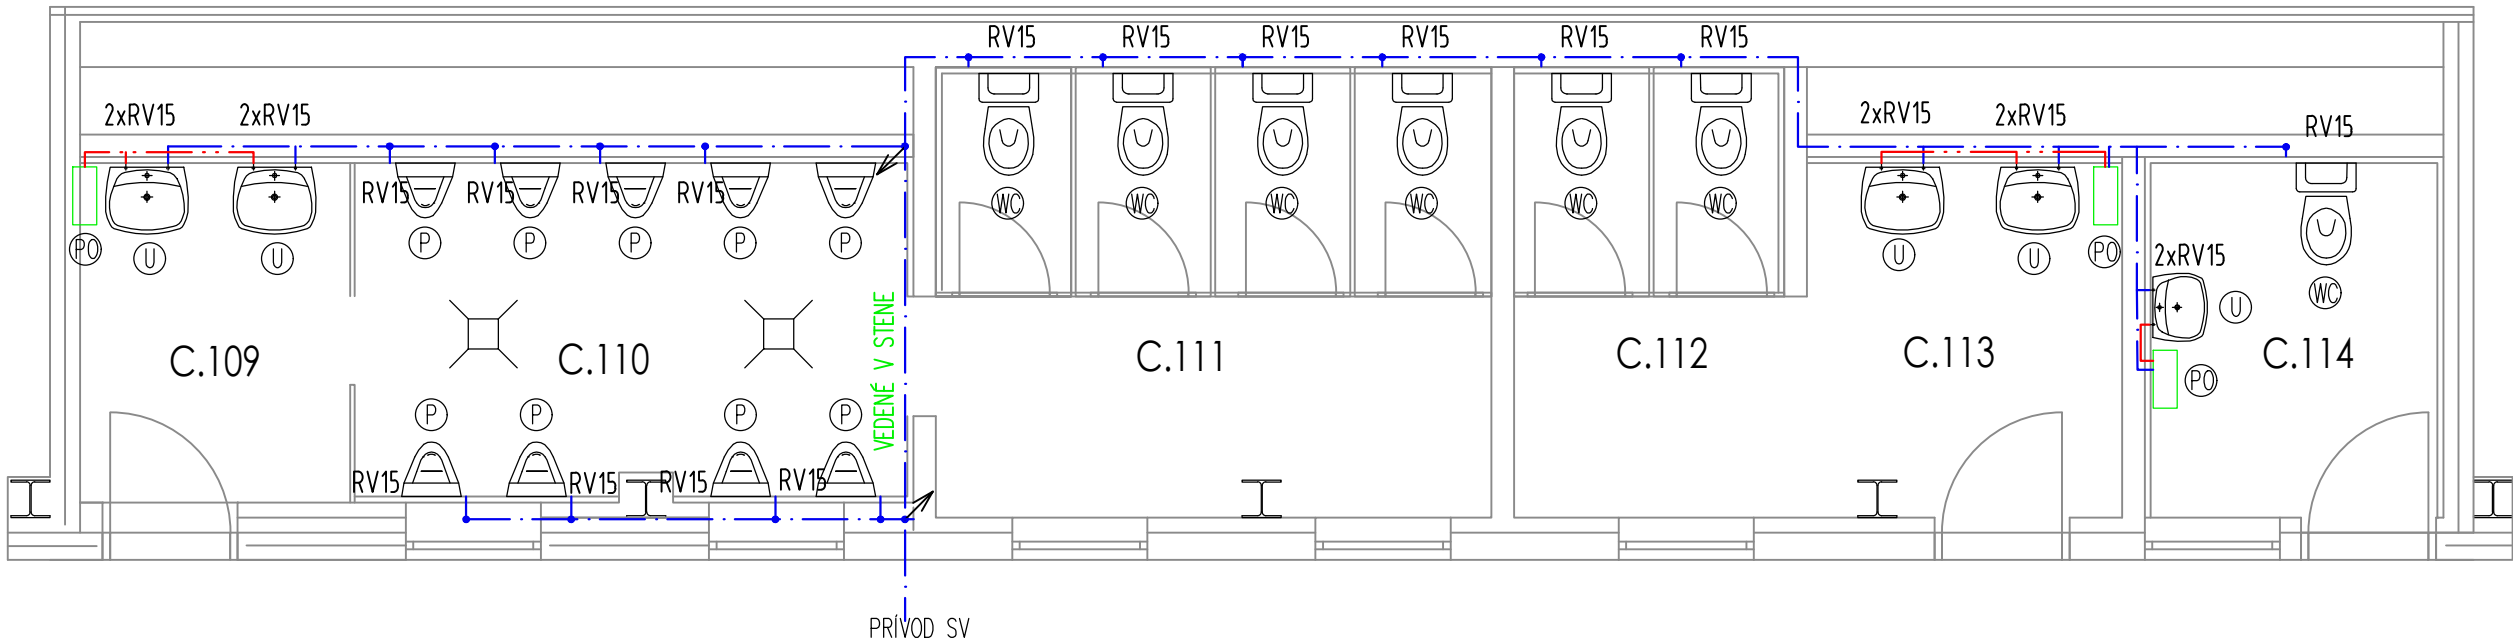

VNÚTORNÝ VODOVOD

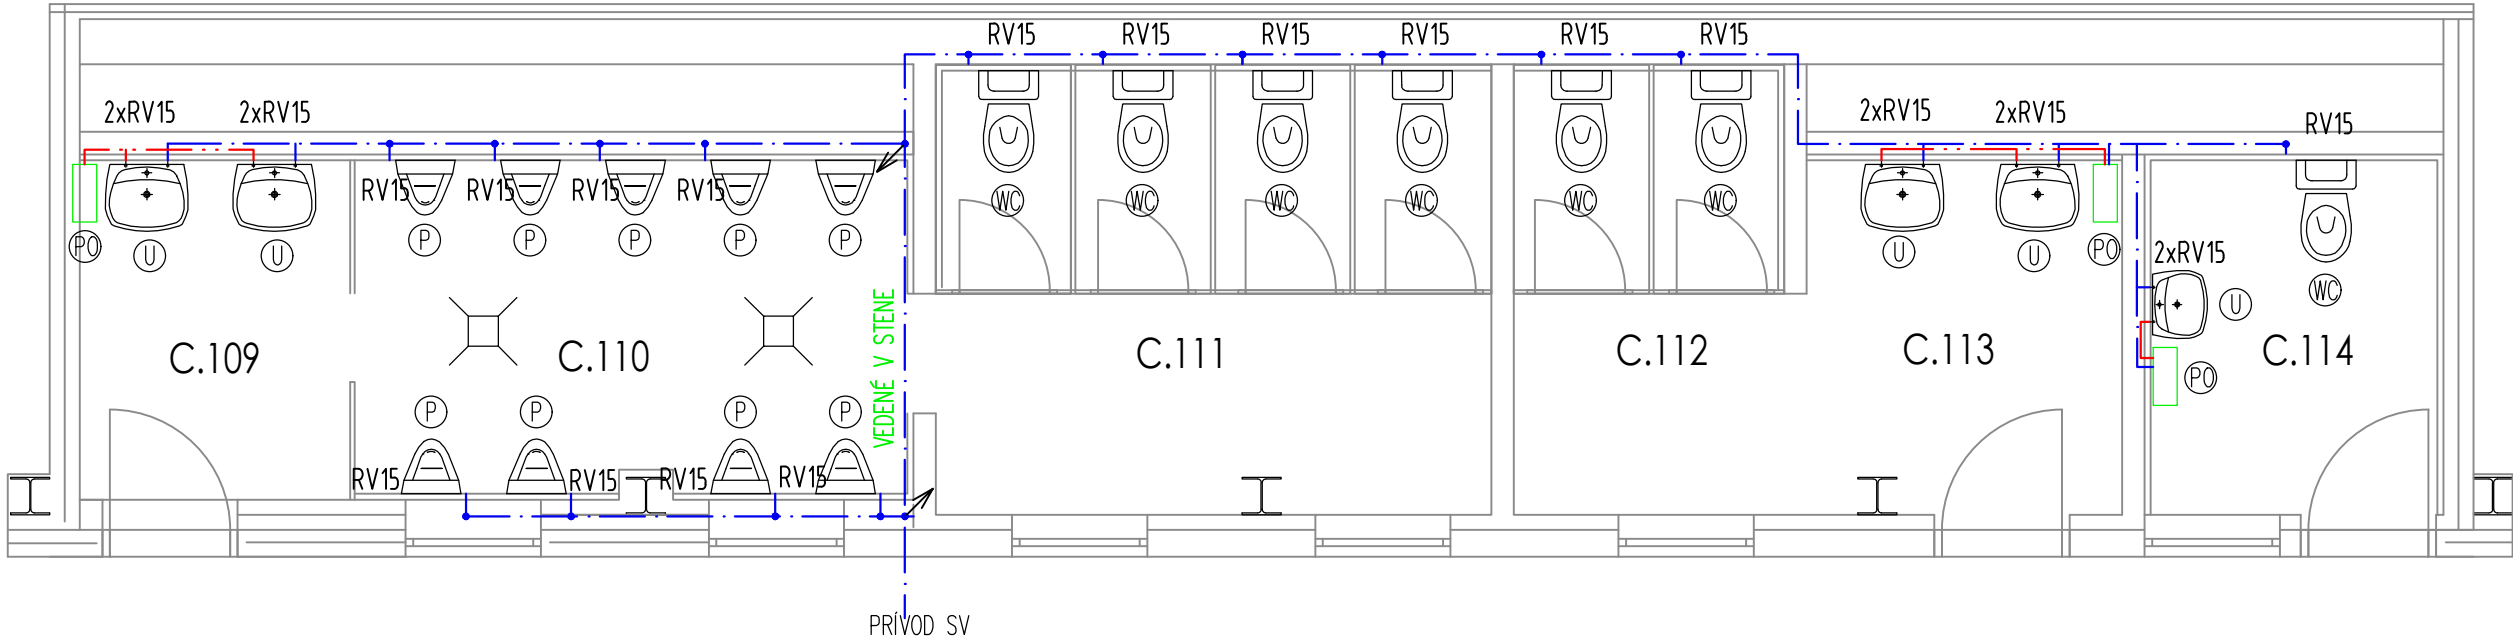

LEGENDA MIESTNOSTÍ SO 002.C		
P.Č.	NÁZOV MIESTNOSTI	PLOCHA (m²)
C.109	PREDSEŇ WC MUŽI	4,40
C.110	PISOÁRE MUŽI	8,40
C.111	WC MUŽI	11,19
C.112	WC ŽENY	5,70
C.113	PREDSEŇ WC ŽENY	5,10
C.114	WC IMOBIL	4,77
C.115	SKLAD	22,62

LEGENDA

	POTRUBIE STUDENEJ PITNEJ VODY (S.V.)		SPLAŠKOVÁ KANALIZÁCIA
	POTRUBIE TEPLEJ PITNEJ VODY (T.V.)		STUPAČKY SPLAŠKOVEJ KANALIZÁCIE
	POKLES ALEBO STÚPANIE ZVISLÉHO POTRUBIA		VONKAJŠIA SVETLOSŤ POTRUBIA (D/ø)
			VONKAJŠIA SVETLOSŤ POTRUBIA (D/ø) – ODPORÚČANÝ SKLON
			SMER PRÚDENIA
			STÚPAJÚCE POTRUBIE
			KLESAJÚCE POTRUBIE
			PRIEBEŽNÉ POTRUBIE
			ZVISLÉ ODPADOVÉ POTRUBIE SPALŠ./TUK. KANALIZÁCIE
			PODLAHOVÁ VPUSŤ ZVISLÁ Z NEREZ OCELE TYP. ACO 157
			DIEROVANÝ ROST 200X200 MM – TRIEDA ZATAŽENIA K3

LEGENDA ZARIAĎOVACÍCH PREDMETOV

	WC		RV – RCHOVÝ VENTIL
	UMÝVADLO		UV – UZATVÁRAČ VENTIL
	VÝLEVKA		RG – REGULAČNÁ ARMATÚRA
	SPRCHA (VYMUROVANÁ)		UW – UZATVÁRAČ VENTIL S VÝPŮSTANÍM
	NEREZOVÝ DVOJDREZ		SV – SPÄTNÝ VENTIL
	PODLAHOVÁ VPUSŤ		OC – OKRUKLAČNÉ ČERPADLO
	PISOÁR		PV – POŠTNÝ VENTIL
	PRIETOKOVÝ OHRIEVAČ		RDV – REDUKČNÝ VENTIL
	ELEKTRICKÝ OHRIEVAČ – 10 L		KV – KONTROLNÝ VENTIL
			V – VODOMER

±0,000 = 252,78 m.n.m.

00	06/2016	Prvé vydanie	Z.Šubová	M.Drbliková	P.Uhrovič
Cha.no. Čís.zm	Date datum	Description of Change Popis zmeny	Elaborated by Vypracoval	Resp. designer Zodp.projektant	Proj. manager HIP
PROJEKT / PROJECT:					
REKONŠTRUKCIA FUTBALOVÉHO ŠTADIÓNA - STAVEBNÉ ÚPRAVY					
ZÁKAZNÍK / CLIENT:					
TECHNICKÉ SLUŽBY Žiar nad Hronom, spol. s r.o., A. Dubčeka 45, 96558 Žiar nad Hronom					
		Vypracoval / Elaborated by :		Ing. Zuzana Šubová	
		Kontroloval / Responsible Designer :		Ing. arch. Mária Drblíková	
		Manažér projektu / Project Manager:		Ing. Peter Uhrovič	
Miesto / Place: okr. ZH, k.ú. Žiar nad Hronom C-KN: 1574/15,1574/16,1574/19,1574/5,1574/6,1574/7 1574/1,1574/21-22-23-24,1574/26,1574/39		Format: 6xA4	Zákazka / Order: 1605	Dokument č. / Document No.: 1605-DSP-E02020-V-04	
Stupeň projektu: Document Type:		DOKUMENTÁCIA PRE STAVEBNÉ POVOLENIE		Mierka / Scale: 1:50	Revízia / Revision: 00
Objekt-Súbor: Object-Complex:		SO 002			
Profesia: Profession:		zdravotechnika			
Názov / Title: Vstavok tribúna C - časť 2 - zdravotníka					
Zákazka Order	Stupeň Level	SO/PS BO/OF	Profesia Profession	Typ Type	Číslo No.
1605	DSP	E02	020	V	04