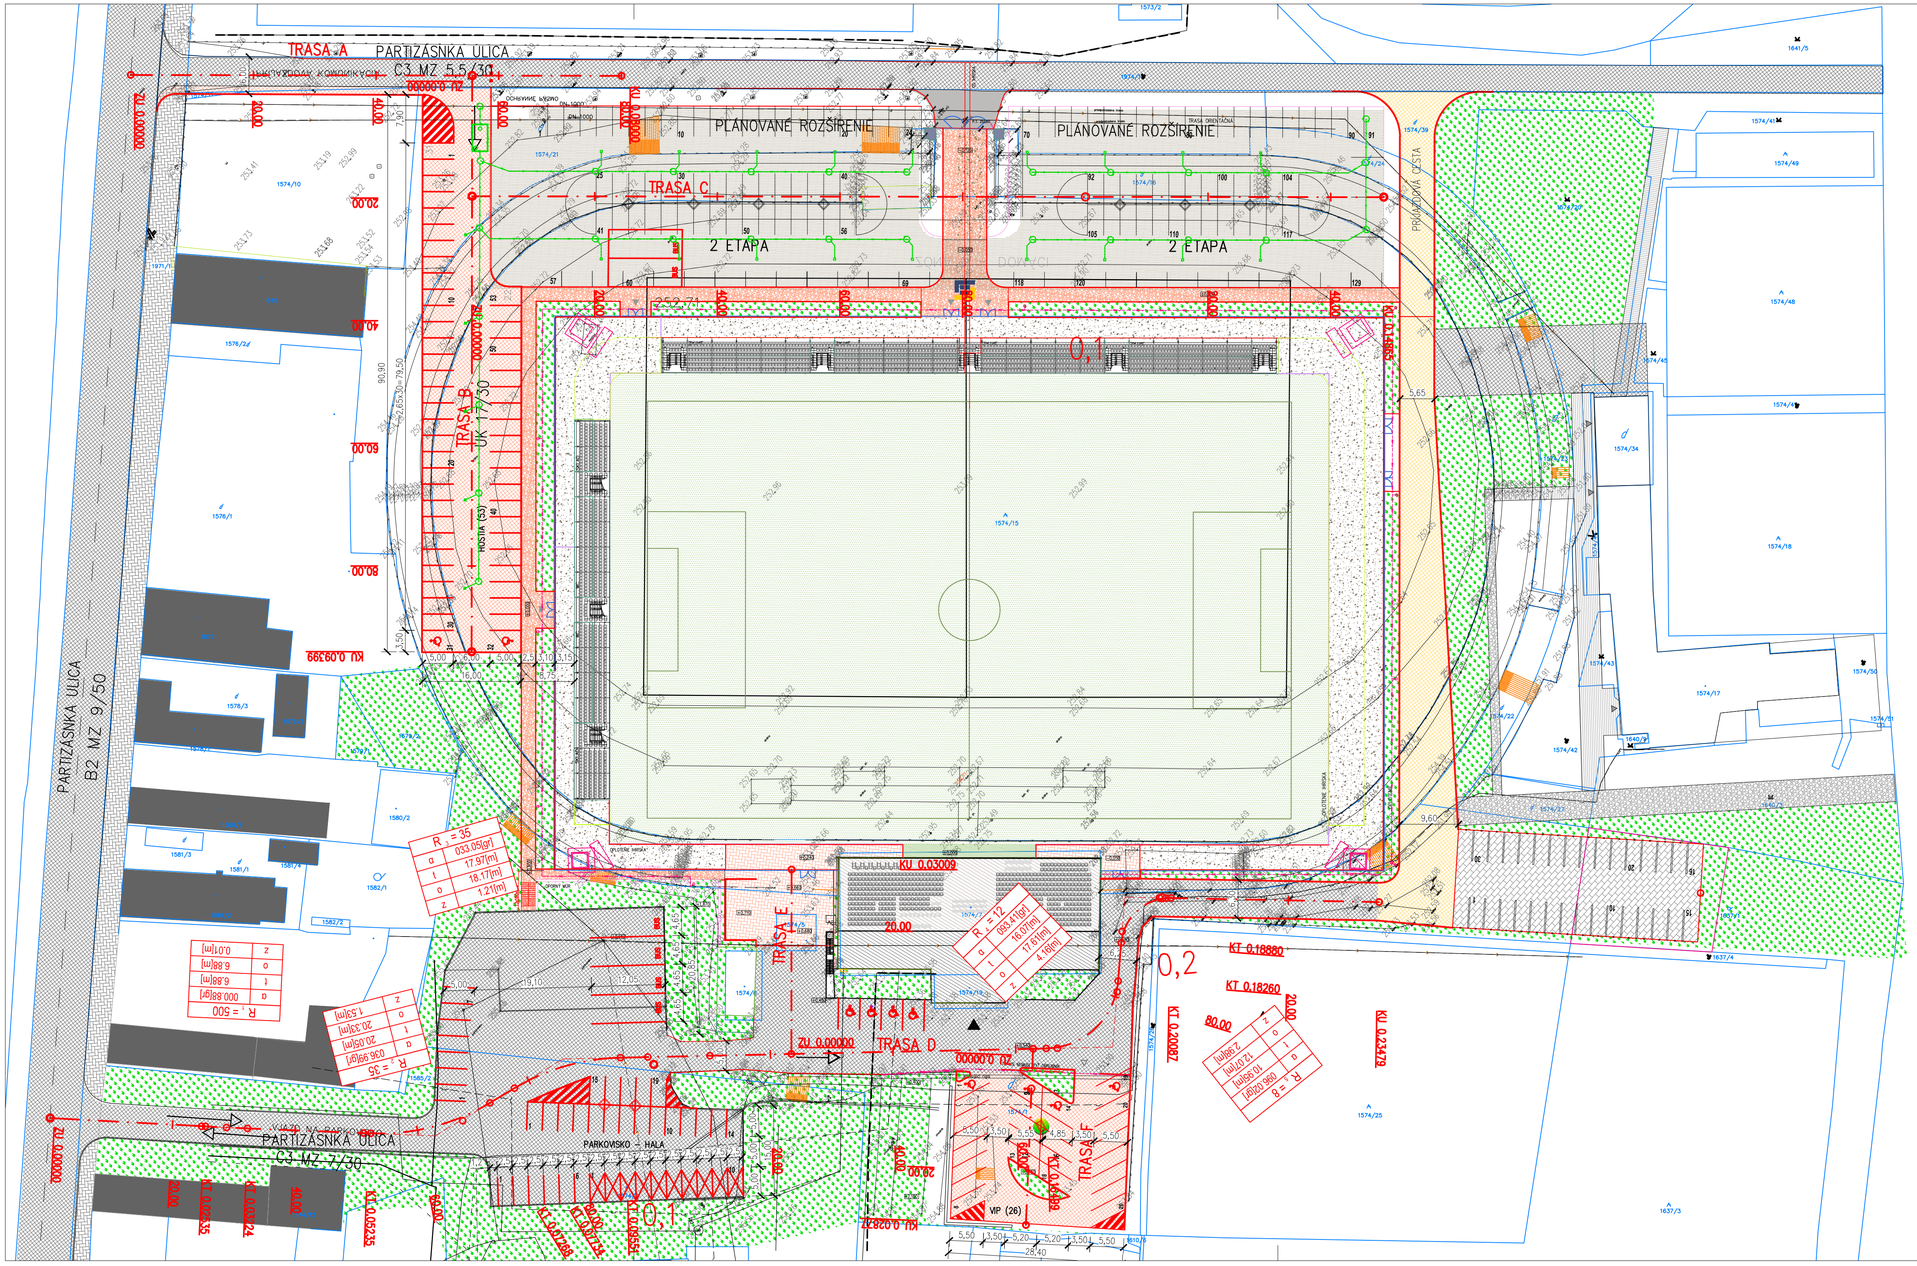


## LEGENDA ZNAČIEK

- POLYGÓNOVÝ BOD
- STROM BEZ ROZLÍŠENIA
- KRÍK, KER
- MIESTNA TABUĽA
- DOPRAVNÁ ZNAČKA
- HYDRANT PODZEMNÝ
- UZÁVER
- UZÁVER PLYNOVODU
- VPUSŤ
- LAMPA
- TELEFÓN
- ŠACHTA BEZ ROZLÍŠENIA
- KANALIZAČNÁ ŠACHTA
- SKUPINA STROMOV
- PARK
- NEPLODNÁ PÔDA
- BUDOVA MUROVANÁ
- BUDOVA DREVENÁ

## LEGENDA:

- NAVRHOVANÉ SPEVNENÉ PLOCHY PARKOVISKO A PRÍSTUPOVÉ KOMUNIKÁCIE
- NAVRHOVANÁ SPEVNENÁ PLOCHA PARKOVISKA – 2. ETAPA
- NAVRHOVANÁ SIEŤ CHODNÍKOV
- NAVRHOVANÁ SIEŤ NESPEVNENÝCH CHODNÍKOV
- EXISTUJÚCA SPEVNENÁ PLOCHA A KOMUNIKÁCIÍ VYTVORENIE PARKOVISKA DOPRAVNÝM ZNAČENÍM
- EXISTUJÚCA SIEŤ CHODNÍKOV
- NAVRHOVANÁ ZELEŇ
- OBJEKT FUTBALOVÉHO ŠTADIÓNU S TRIBÚNOU
- NAVRHOVANÁ KOMUNIKÁCIA V RIEŠENÍ GREEN PAF
- PARKOVISKO V RIEŠENÍ GREEN PARKU
- DAŽĎOVÁ KANALIZÁCIA
- SPLAŠKOVÁ KANALIZÁCIA
- NN ELEKTRICKEJ ENERGIE
- NN ELEKTRICKEJ ENERGIE
- VODOVOD PITNEJ VODY
- VN ELEKTRICKEJ ENERGIE
- VEREJNÉ OSVETLENIE

## OCHRANNÉ PÁSMA :

| | |
|---|---|
| CELOŠTÁTNA/REGIONÁLNA DRÁHA ŽSR | 60m |
| CESTA I. TRIEDY | 50m |
| MIESTNA KOMUNIKÁCIA | 15m |
| NADZEMNÉ EL. VEDENIE NAD 110 kV | 10m |
| EL.VEDENIA KÁBELOVÉ DO 110 kV | 1,0m |
| KÁBELOVÉ VEDENIA VŠETKÝCH DRUHOV | 1,5m |
| VODOVOD – ø DO 500 mm | 1,5m |
| VEREJNÝ VODOVOD – ø DO 500 mm | 1,5m |
| VEREJNÁ KANALIZÁCIA – ø DO 500 mm | 1,5m |

## POZNÁMKY:

1. VŠETKY DOTKNUTÉ VEDENIA SA MUSIA PRED ZAČATÍM STAVEBNÝCH PRÁC VYTÝČIŤ A JE POTREBNÉ ICH OVERIŤ IC H SPRÁVCAMI A OCHRÁNIŤ.
2. DOPRAVNÉ RIEŠENIE JE RIEŠENÉ V DOPRAVNEJ SITUÁCII.
3. ODVODNENIE SPEVNENÝCH PLÔCH – DAŽĎOVÁ KANALIZÁCIA JE RIEŠENÉ V ČASTI KANALIZÁCIA.
4. UMIESTNENIE PLÔCH JE POTREBNÉ OSADIŤ V SÚČINNOSTI S VÝKRESOM – VYTYČOVACÍ VÝKRES.
5. SVETELNÁ KRIŽOVATKA NA ULICI RÁZUSOVA–ELEKTRÁRENSKÁ NIE JE SÚČASTOU PROJEKTOVEJ DOKUMENTÁCIE A TEDA I RIEŠENÉHO NÁVRHU.

## UPOZORNENIE!

PRED ZAČATÍM VÝSTAVBY JE POTREBNÉ VYTÝČIŤ VŠETKY JESTVUJÚCE INŽINIERSKE SIETE V ZÁUJMOVOM ÚZEMÍ PREVÁDZKOVATEĽMI JEDNOTLIVÝCH INŽINIERSKYCH SIETÍ.

±0,000 = 252,78 m.n.m.

| Cha.no. Čís.zm. | Date datum | Description of Change Popis zmeny | Elaborated by Vypracoval | Resp. designer Zodp.projektant | Proj. manager HIP |
|---|---|---|---|---|---|
| 00 | 06/2016 | Prvé vydanie | M. Fronková | M. Fronková | P.Uhrovič |

PROJEKT / PROJECT:

# REKONŠTRUKCIA FUTBALOVÉHO ŠTADIÓNA
## - STAVEBNÉ ÚPRAVY

ZÁKAZNÍK / CLIENT:
TECHNICKÉ SLUŽBY Žiar nad Hronom, spol. s r.o., A. Dubčeka 45, 96558 Žiar nad Hronom

DESIGN ENGINEERING a.s.
Palisády 33
811 06 Bratislava
SLOVAKIA
office@deseng.eu
www.deseng.eu

| | |
|---|---|
| Vypracoval / Elaborated by : | Ing. Marianna Fronková |
| Kontroloval / Resposible Designer : | Ing. Marianna Fronková |
| Manažér projektu / Project Manager: | Ing. Peter Uhrovič |

| Miesto / Place: okr. Zh, k.ú. Žiar nad Hronom C-KN: 1574/15,1574/16,1574/10,1574/5,1574/6,1574/7 1574/1,1574/21-22-23-24,1574/26,1574/39 | Format: 8xA4 | Zákazka / Order: 1605 | Dokument č. / Document No.: **1605-DSP-G01000-V-02** |
|---|---|---|---|
| Stupeň projektu: Document Type: DOKUMENTÁCIA PRE STAVEBNÉ POVOLENIE | | Mierka / Scale: 1:500 | Revízia / Revision: 00 |

Objekt-Súbor: Object-Complex: SO 110 Spevnené plochy a komunikácie

Profesia: Profession: G1) Komunikácie a spevnené plochy

Názov / Title: SITUÁCIA

| Zákazka Order | Stupeň Level | SO/PS BO/OF | Profesia Profession | Typ Type | Číslo No. |
|---|---|---|---|---|---|
| 1605 | DSP | G01 | 000 | V | 02 |