




DRUH POZEMKOV  
 ÚZEM. EVIDENČ. JEDNOTKA  
 OKRES:  
 KRAJ

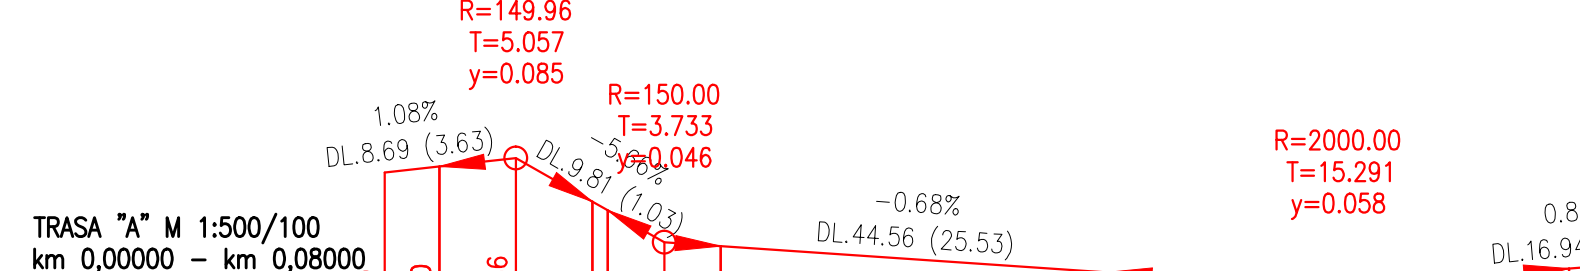


DRUH POZEMKOV  
 ÚZEM. EVIDENČ. JEDNOTKA  
 OKRES:  
 KRAJ

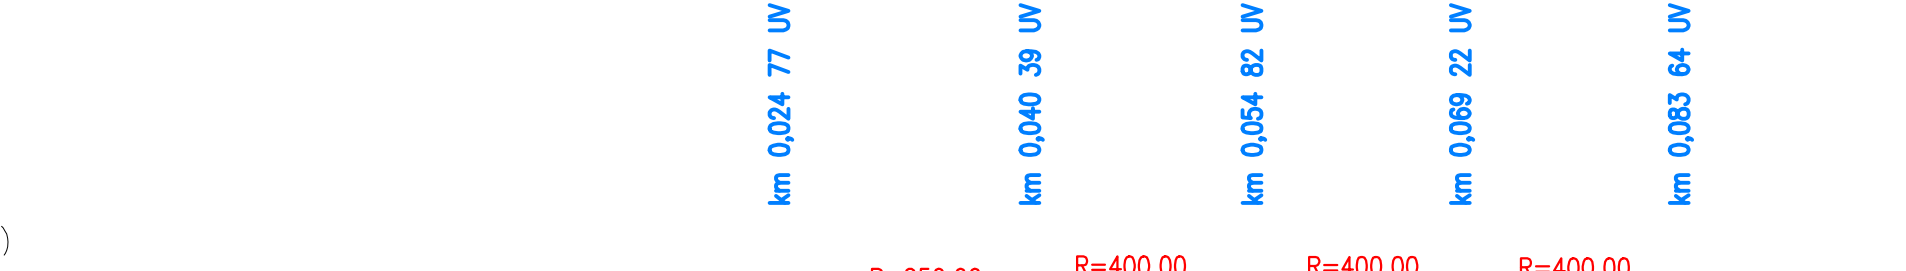

DRUH POZEMKOV  
 ÚZEM. EVIDENČ. JEDNOTKA  
 OKRES:  
 KRAJ

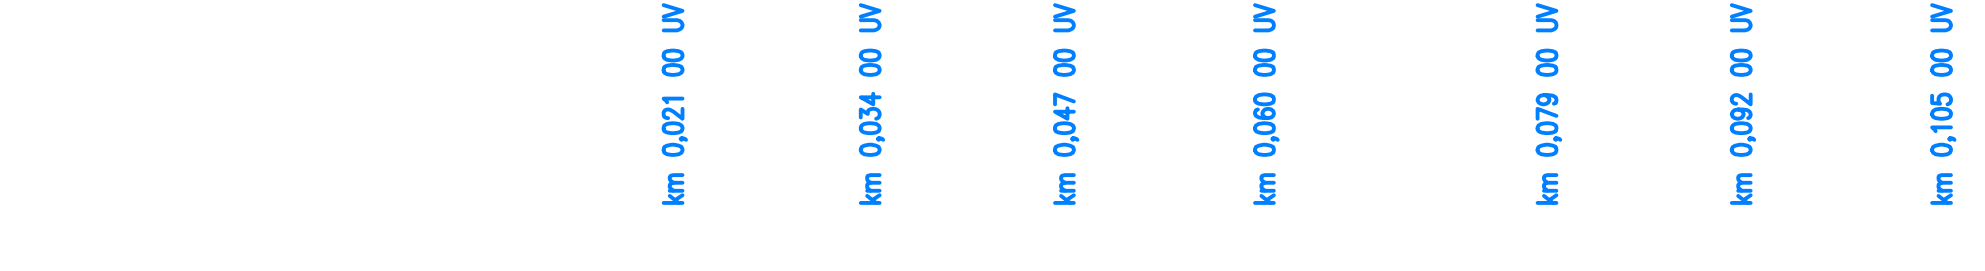

DRUH POZEMKOV  
 ÚZEM. EVIDENČ. JEDNOTKA  
 OKRES:  
 KRAJ

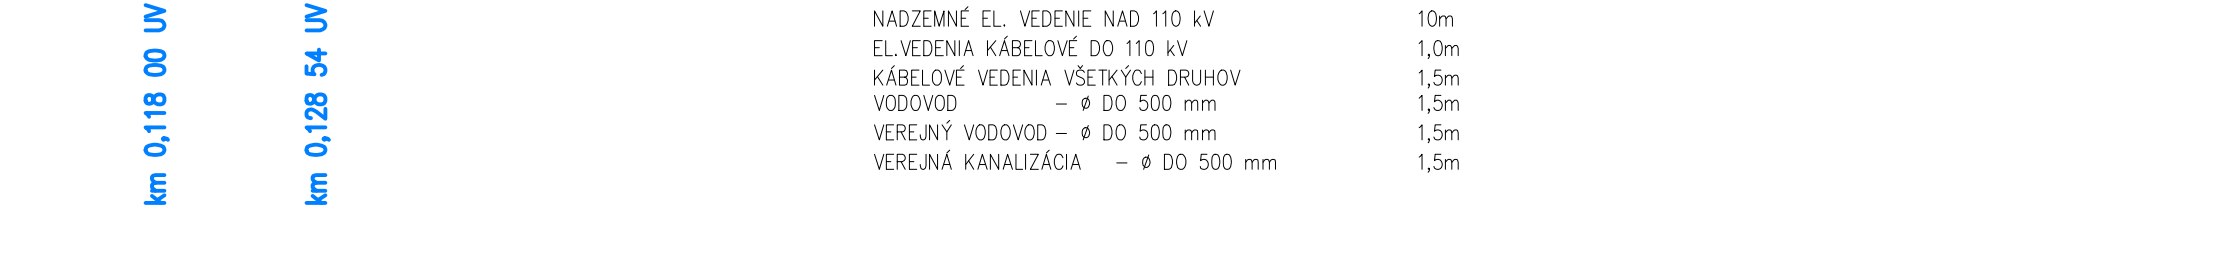

**OCHRANNÉ PÁSMA :**

CELOŠTÁTNÁ/REGIONÁLNA DRÁHA ŽSR	60m
CESTA I. TŘEDY	50m
MIESTNA KOMUNIKÁCIA	15m
NADZEMNÉ EL. VEDENIE NAD 110 kV	10m
EL. VEDENIA KÁBELOVÉ DO 110 kV	1,0m
KÁBELOVÉ VEDENIA VŠETKYCH DRUHOV	1,5m
VODOVOD – Ø DO 500 mm	1,5m
VEREJNÝ VODOVOD – Ø DO 500 mm	1,5m
VEREJNÁ KANALIZÁCIA – Ø DO 500 mm	1,5m

**POZNÁMKY:**

- VŠETKY DOTKNUTÉ VEDENIA SA MUSIA PRED ZAČATÍM STAVEBNÝCH PRÁČ VYTÝČIŤ A JE POTREBNÉ ICH OCHRÁNIŤ.
- DOPRAVNÉ RIŠENIE JE RIŠENÉ V DOPRAVNEJ SITUÁCIÍ.
- ODVODNENIE SPEVNENÝCH PLOCH – DAŽDOVÁ KANALIZÁCIA JE RIŠENÉ V ČASŤI KANALIZÁCIA.
- UMIESTNENIE PLOCH JE POTREBNÉ OSADIŤ V SÚČINNOSTI S VÝKRESOM – VYTÝČOVACÍ VÝKRES.
- SVETELNÁ KRÍŽOVATKA NA ULICI RÁZUSOVA-ELEKTÁRENSKÁ NIE JE SÚČASŤOU PROJEKTOVEJ DOKUMENTÁCIE A TEDA I RIŠENÉHO NÁVRHU.

**UPOZORNENIE!**

PRED ZAČATÍM VÝSTAVBY JE POTREBNÉ VYTÝČIŤ VŠETKY JESTVUJÚCE INŽINIERSKÉ SIEŤE V ZÁUJMOVOM ÚZEMÍ PREVÁDZKOVATEĽMI JEDNOTLIVÝCH INŽINIERSKÝCH SIEŤÍ.

±0,000 = 252,78 m.n.m.

00	06/2016	Prvé vydanie	M. Fronková	M. Fronková	P.Uhrovič
Čís.zm.	Date datum	Description of Change	Elaborated by	Resp. designer	Proj. manager
00	06/2016	Prvé vydanie	M. Fronková	M. Fronková	P.Uhrovič
Čís.zm.	Date datum	Description of Change	Elaborated by	Resp. designer	Proj. manager

**REKONŠTRUKCIA FUTBALOVÉHO ŠTADIÓNA**  
 - STAVEBNÉ ÚPRAVY

ZÁKAZNÍK / CLIENT:  
 TECHNICKÉ SLUŽBY Žiar nad Hronom, spol. s r.o., A. Dubčeka 45, 96558 Žiar nad Hronom

 Palisády 33 811 06 Bratislava SLOVAKIA office@deseng.eu www.deseng.eu	Vypracoval / Elaborated by :	Ing. Marianna Fronková
	Kontroloval / Responsible Designer :	Ing. Marianna Fronková
	Manažér projektu / Project Manager:	Ing. Peter Uhrovič

Miesto / Place: okr. ŽH, k.ú. Žiar nad Hronom	Format: 5xA4	Zákazka / Order: 1605	Dokument č. / Document No.: 1605-DSP-G01000-V-03
C-KN: 1574/15, 1574/16, 1574/19, 1574/15, 1574/16, 1574/7, 1574/1, 1574/21-22-23-24, 1574/26, 1574/39			
Stupeň projektu: DOKUMENTÁCIA PRE STAVEBNÉ POVOLENIE	Mierka / Scale: 1:500/100	Revízia / Revision: 00	

Objekt-Súbor: SO 110 Spevnené plochy a komunikácie

Profesia: G1) Komunikácie a spevnené plochy

**POZDĽŽNE PROFILY TRASY "A", "B" A "C"**

Zákazka Order	Stupeň Level	SO/PS BO/OF	Profesia Profession	Typ Type	Číslo No.
1605	DSP	G01	000	V	03