



SO 02.B

 

SO 02.C

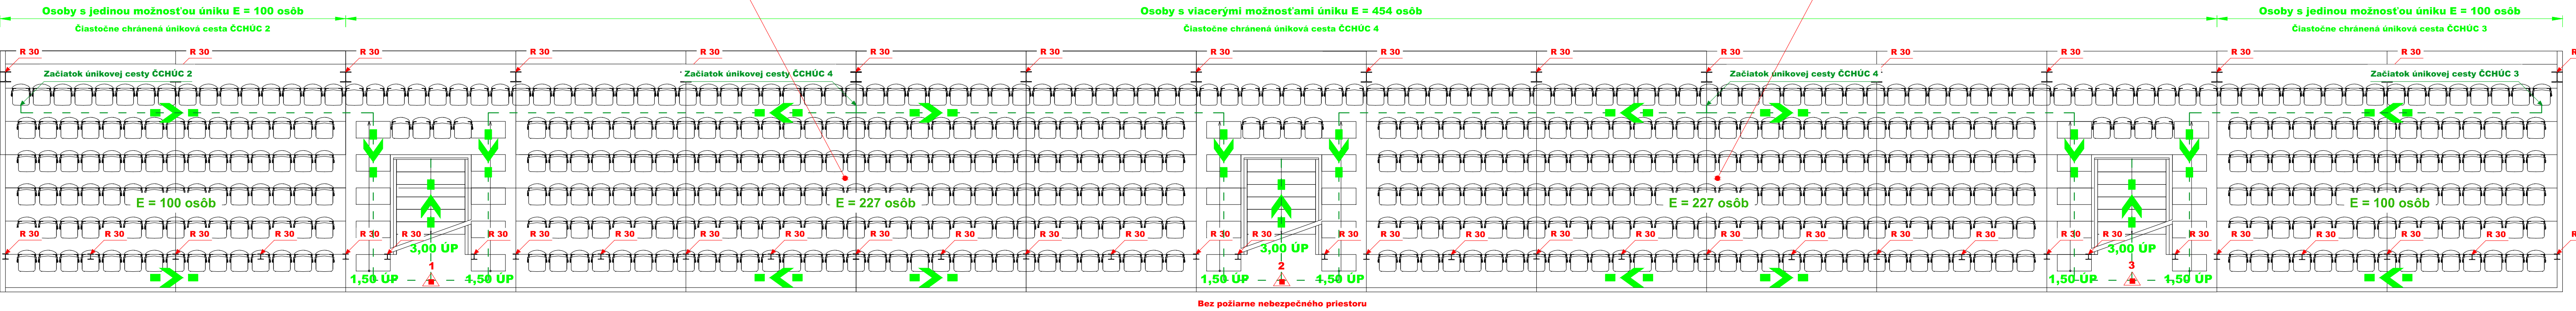

LEGENDA ZNAČENIA POŽIARNEJ BEZPEČNOSTI

- R 30 Požadovaná požiarna odolnosť nosného prvku zabezpečujúceho stabilitu stavby v minútach (30 minút)
- EI 30 Požadovaná požiarna odolnosť požiarne deliaceho prvku nezabezpečujúceho stabilitu stavby v minútach (30 minút)
- REI 30 Požadovaná požiarna odolnosť stropnej (strešnej) požiarne deliacej konštrukcie (plošný prvok) v minútach (30 minút)

ABC (6kg) Práškový hasiaci prístroj s vyznačením množstva hasiacej náplne (6 kg)

Vyznačenie smeru úniku osôb na únikovej ceste

Hranica požiarneho úseku

N 1.02.C - II. Označenie jednopodlažného požiarneho úseku, s vyznačením stupňa protipožiarnej bezpečosti a charakterom priestoru, ktorý obsahuje

N 1.01.C/N2 - I. Označenie viacpodlažného požiarneho úseku, s vyznačením stupňa protipožiarnej bezpečosti a charakterom priestoru, ktorý obsahuje

EPS Požiarň úsek vybavený elektrickou požiarňou signalizáciou

ODT Požiarň úsek vybavený zariadením na odvod dymu a tepla

SHZ Požiarň úsek vybavený stabilným hasiacim zariadením

HSP Požiarň úsek vybavený hlasovou signalizáciou požiaru

NO Požiarň úsek vybavený núdzovým osvetlením (polohu špecifikuje projekt ELI)

SU Požiarň úsek vybavený zariadením smeru úniku s vlastným zdrojom svetla (polohu špecifikuje projekt ELI)

00	02/2016	Prvé vydanie	M. Lopusniak	M. Lopusniak	P.Uhrovic
Číslo Číslo Číslo	Date datum	Description of Change Popis zmeny	Elaborated by Vyracoval	Resp. designer Zodp.projektant	Proj. manager HIP
PROJECT / PROJECT:					
REKONŠTRUKCIA FUTBALOVÉHO ŠTADIÓNA - STAVEBNÉ ÚPRAVY					
ZÁKAZNÍK / CLIENT:					
TECHNICKÉ SLUŽBY Žiar nad Hronom, spol. s r.o., A. Dubčeka 45, 96558 Žiar nad Hronom					
		DESIGN ENGINEERING Palisady 33 811 06 Bratislava SLOVAKIA office@deseng.eu www.deseng.eu	Vyracoval / Elaborated by : Kontroloval / Responsible Designer : Manažér projektu / Project Manager:		Ing. Martin Lopusniak, PhD. Ing. Martin Lopusniak, PhD. Ing. arch. Mária Drblíková
Miesto / Place: okr. ŽH, k.ú. Žiar nad Hronom Č.K.N.: 1574/15, 1574/16, 1574/19, 1574/5, 1574/6, 1574/7 1574/1, 1574/21-22-23-24, 1574/26, 1574/39		Format: 7xA4	Zákazka / Order: 1605	Dokument č. / Document No.: 1605-DSP-B2-V-006	
Stupeň projektu: Document Type:		PROJEKTOVÁ DOKUMENTÁCIA		Mierka / Scale: 1:75	Revízia / Revision: 00
Objekt-Subor: Object-Complex:		SO 002			
Profesia: Profession:		POŽIARNA BEZPEČNOSŤ STAVBY			
Názov / Title:		HLADISKO			
Zákazka Order	Stupeň Level	SOPS BO/OP	Profesia Profession	Typ Type	Číslo No.
1605	DSP	002	PBS	V	006