



SO 02.B

 

SO 02.C

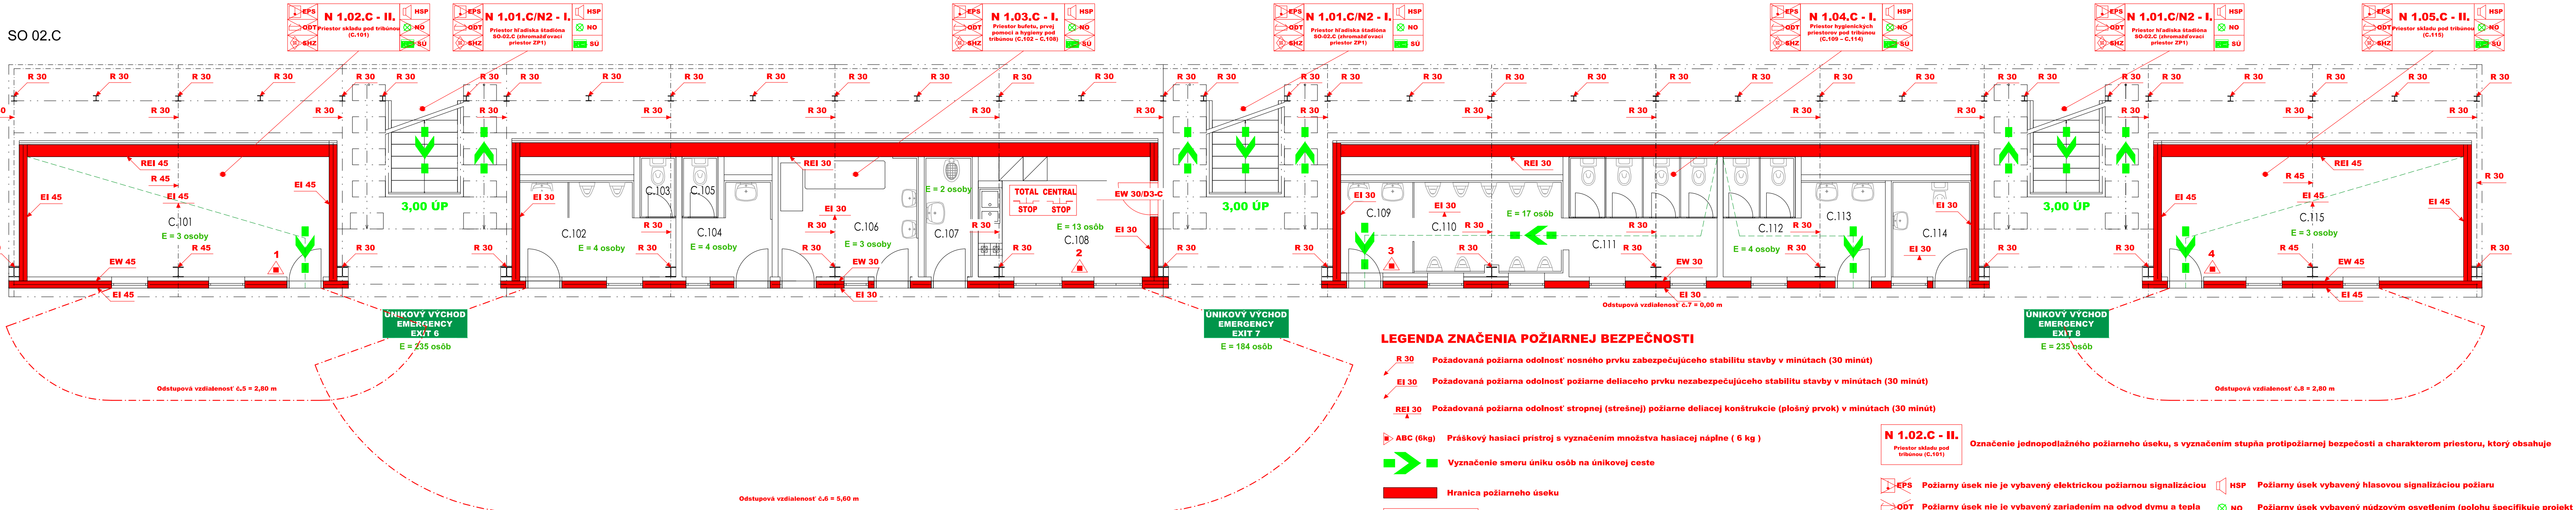

LEGENDA ZNAČENIA POŽIARNEJ BEZPEČNOSTI

- R 30** Požadovaná požiarová odolnosť nosného prvku zabezpečujúceho stabilitu stavby v minútach (30 minút)
- EI 30** Požadovaná požiarová odolnosť požiarne deliaceho prvku nezabezpečujúceho stabilitu stavby v minútach (30 minút)
- REI 30** Požadovaná požiarová odolnosť stropnej (strešnej) požiarne deliacej konštrukcie (plošný prvok) v minútach (30 minút)
- ABC (6kg)** Práškový hasiaci prístroj s vyznačením množstva hasiacej náplne (6 kg)
- ➔** Vyznačenie smeru úniku osôb na únikovej ceste
- Hranica požiarneho úseku
- N 1.01.C/N2 - I.** Označenie viacpodlažného požiarneho úseku, s vyznačením stupňa protipožiarnej bezpečosti a charakterom priestoru, ktorý obsahuje
- N 1.02.C - II.** Označenie jednopodlažného požiarneho úseku, s vyznačením stupňa protipožiarnej bezpečosti a charakterom priestoru, ktorý obsahuje
- EPS** Požiarny úsek nie je vybavený elektrickou požiarnou signalizáciou
- ODT** Požiarny úsek nie je vybavený zariadením na odvod dymu a tepla
- SHZ** Požiarny úsek nie je vybavený stabilným hasiacim zariadením
- HSP** Požiarny úsek vybavený hlasovou signalizáciou požiaru
- NO** Požiarny úsek vybavený núdzovým osvetlením (polohu špecifikuje projekt ELI)
- SÚ** Požiarny úsek vybavený zariadením smeru úniku s vlastným zdrojom svetla

P.Č.	NÁZOV MIESTNOSTI	PLOCHA (m ²)	PODLAHA	TYP PODLAHY	STENY	STROPY	POZNÁMKA
B.102	PREDSEŇ WC MUŽI	4,03	KD	P1	SO	SDK	keram. skáel 100mm; SDK znižný podlah s v. min 1,855m, max. 2,650
B.103	WC MUŽI	8,90	KD	P1	SO,KO	SDK	výška obkladu 1830mm; SDK znižný podlah s v. min 1,830m, max. 2,650
B.104	WC ŽENY	13,98	KD	P1	SO,KO	SDK	výška obkladu 1830mm; SDK znižný podlah s v. min 1,855m, max. 2,650
B.105	PREDSEŇ WC ŽENY	8,19	KD	P1	SO,KO	SDK	keram. skáel 100mm; SDK znižný podlah s v. min 1,855m, max. 2,650
B.106	PREDSEŇ WC ŽENY	3,82	KD	P1	SO,KO	SDK	keram. skáel 100mm; SDK znižný podlah s v. min 1,855m, max. 2,650
B.107	PRÁVA POMOC	3,60	KD	P1	SO,KO	SDK	výška obkladu 1830mm; SDK znižný podlah s v. min 1,830m, max. 2,650
B.108	PRÁVA POMOC	8,16	KD	P1	SO,KO	SDK	výška obkladu 1830mm; SDK znižný podlah s v. min 1,855m, max. 2,650
B.109	PRÁVA POMOC	12	KD	P1	SO,KO	SDK	keram. skáel 100mm; SDK znižný podlah s v. min 1,855m, max. 2,650
B.110	PRÁVA POMOC	18,30	KD	P1	SO,KO	SDK	výška obkladu 1830mm; SDK znižný podlah s v. min 1,855m, max. 2,650
B.111	PRÁVA POMOC	4,43	KD	P1	SO,KO	SDK	keram. skáel 100mm; SDK znižný podlah s v. min 1,855m, max. 2,650
B.112	PRÁVA POMOC	1,37	KD	P1	SO,KO	SDK	výška obkladu 1830mm; SDK znižný podlah s v. min 1,830m, max. 2,650
B.113	PRÁVA POMOC	4,43	KD	P1	SO,KO	SDK	keram. skáel 100mm; SDK znižný podlah s v. min 1,855m, max. 2,650
B.114	PRÁVA POMOC	1,37	KD	P1	SO,KO	SDK	keram. skáel 100mm; SDK znižný podlah s v. min 1,855m, max. 2,650
B.115	PRÁVA POMOC	1,37	KD	P1	SO,KO	SDK	keram. skáel 100mm; SDK znižný podlah s v. min 1,855m, max. 2,650
B.116	PRÁVA POMOC	1,37	KD	P1	SO,KO	SDK	keram. skáel 100mm; SDK znižný podlah s v. min 1,855m, max. 2,650
B.117	PRÁVA POMOC	1,37	KD	P1	SO,KO	SDK	keram. skáel 100mm; SDK znižný podlah s v. min 1,855m, max. 2,650
B.118	PRÁVA POMOC	1,37	KD	P1	SO,KO	SDK	keram. skáel 100mm; SDK znižný podlah s v. min 1,855m, max. 2,650
B.119	PRÁVA POMOC	1,37	KD	P1	SO,KO	SDK	keram. skáel 100mm; SDK znižný podlah s v. min 1,855m, max. 2,650
B.120	PRÁVA POMOC	1,37	KD	P1	SO,KO	SDK	keram. skáel 100mm; SDK znižný podlah s v. min 1,855m, max. 2,650
B.121	PRÁVA POMOC	1,37	KD	P1	SO,KO	SDK	keram. skáel 100mm; SDK znižný podlah s v. min 1,855m, max. 2,650
B.122	PRÁVA POMOC	1,37	KD	P1	SO,KO	SDK	keram. skáel 100mm; SDK znižný podlah s v. min 1,855m, max. 2,650
ÚŽITKOVÁ PLOCHA							###

P.Č.	NÁZOV MIESTNOSTI	PLOCHA (m ²)	PODLAHA	TYP PODLAHY	STENY	STROPY	POZNÁMKA
C.101	SKLAD	22,60	KD	P1	SO	SDK	keram. skáel 100mm; SDK znižný podlah s v. min 1,855m, max. 2,650
C.102	PREDSEŇ WC MUŽI	6,83	KD	P1	SO,KO	SDK	výška obkladu 1830mm; SDK znižný podlah s v. min 1,830m, max. 2,650
C.103	WC MUŽI	1,37	KD	P1	SO,KO	SDK	výška obkladu 1830mm; SDK znižný podlah s v. min 1,830m, max. 2,650
C.104	PREDSEŇ WC ŽENY	4,43	KD	P1	SO,KO	SDK	keram. skáel 100mm; SDK znižný podlah s v. min 1,855m, max. 2,650
C.105	WC ŽENY	1,37	KD	P1	SO,KO	SDK	keram. skáel 100mm; SDK znižný podlah s v. min 1,855m, max. 2,650
C.106	PRÁVA POMOC	12	KD	P1	SO,KO	SDK	výška obkladu 1830mm; SDK znižný podlah s v. min 1,830m, max. 2,650
C.107	UPRATOVÁČKA	3,82	KD	P1	SO,KO	SDK	výška obkladu 1830mm; SDK znižný podlah s v. min 1,855m, max. 2,650
C.108	BUFET	13,10	KD	P1	SO,KO	SDK	keram. skáel 100mm; SDK znižný podlah s v. min 1,855m, max. 2,650
C.109	PREDSEŇ WC MUŽI	4,40	KD	P1	SO,KO	SDK	keram. skáel 100mm; SDK znižný podlah s v. min 1,855m, max. 2,650
C.110	PREDSEŇ WC ŽENY	8,40	KD	P1	SO,KO	SDK	výška obkladu 1830mm; SDK znižný podlah s v. min 1,855m, max. 2,650
C.111	WC MUŽI	11,19	KD	P1	SO,KO	SDK	výška obkladu 1830mm; SDK znižný podlah s v. min 1,830m, max. 2,650
C.112	WC ŽENY	5,70	KD	P1	SO,KO	SDK	výška obkladu 1830mm; SDK znižný podlah s v. min 1,855m, max. 2,650
C.113	PREDSEŇ WC ŽENY	5,10	KD	P1	SO,KO	SDK	keram. skáel 100mm; SDK znižný podlah s v. min 1,855m, max. 2,650
C.114	WC IMOBIL	4,77	KD	P1	SO,KO	SDK	keram. skáel 100mm; SDK znižný podlah s v. min 1,855m, max. 2,650
C.115	SKLAD	22,62	KD	P1	SO,KO	SDK	výška obkladu 1830mm; SDK znižný podlah s v. min 1,830m, max. 2,650
ÚŽITKOVÁ PLOCHA							0,00

REKONŠTRUKCIA FUTBALOVÉHO ŠTADIÓNA - STAVEBNÉ ÚPRAVY

TECHNICKÉ SLUŽBY Žiar nad Hronom, spol. s r.o., A. Dubčeka 45, 96558 Žiar nad Hronom

00 02/2016 Prvé vydanie
 00 02/2016 Date of issue
 00 02/2016 Date of issue

Ing. Martin Lopušniak, Ph.D.
 M. Lopušniak
 M. Lopušniak
 P. Uhorčík

Ing. Martin Lopušniak, Ph.D.
 Res. designer
 Zodo. projektant
 Prog. manager

Ing. arch. Mária Drblíková
 Manažér projektu / Project Manager

Miesto / Place: okr. Žh. k.ú. Žiar nad Hronom
 C-KN: 1574/15, 1574/16, 1574/19, 1574/5, 1574/6, 1574/7, 1574/11, 1574/21-22-23-24, 1574/26, 1574/39

Formát: 7x44
 Základka / Order: 1605
 Dokument č. / Document No.: 1605-DSP-B2-V-005

Revízia / Revision: 00
 Mierka / Scale: 1:75

Objekt-Subor: SO 002
 Objekt-Complex:

Profesia: POŽIARNA BEZPEČNOSŤ STAVBY
 Profession:

Názov / Title: PRIESTORY POD HLADISKOM

Zákazka Order: 1605
 Sheet Level: DSP
 SOPS BO/OF: 002
 Profesia Profession: PBS
 Typ Type: V
 Číslo No.: 005

- LEGENDA MATERIÁLOV:
- NOSNÉ MURIVO, hr. 300 mm (KERAMICKÁ TEHLA)
 - MINERÁLNA TEPELNÁ IZOLÁCIA, hr. 100 mm
 - TEPELNOIZOLAČNÉ OBVOĎOVÉ PANEĽY (TRIMOTERM Power-1), hr. 172mm, výška 3550mm
 - TEPELNÁ IZOLÁCIA XPS, hr. 100 mm
- POZNÁMKA:
 gresová keramická dlažba;
 SDK - Sadržkartónový znižný strop a malovka; vo výške prevádzke vodeododajný;
 KO - Keramický obklad;
 SO - Silikátový omietka a umyateľná malovka do v. 1,5m;