


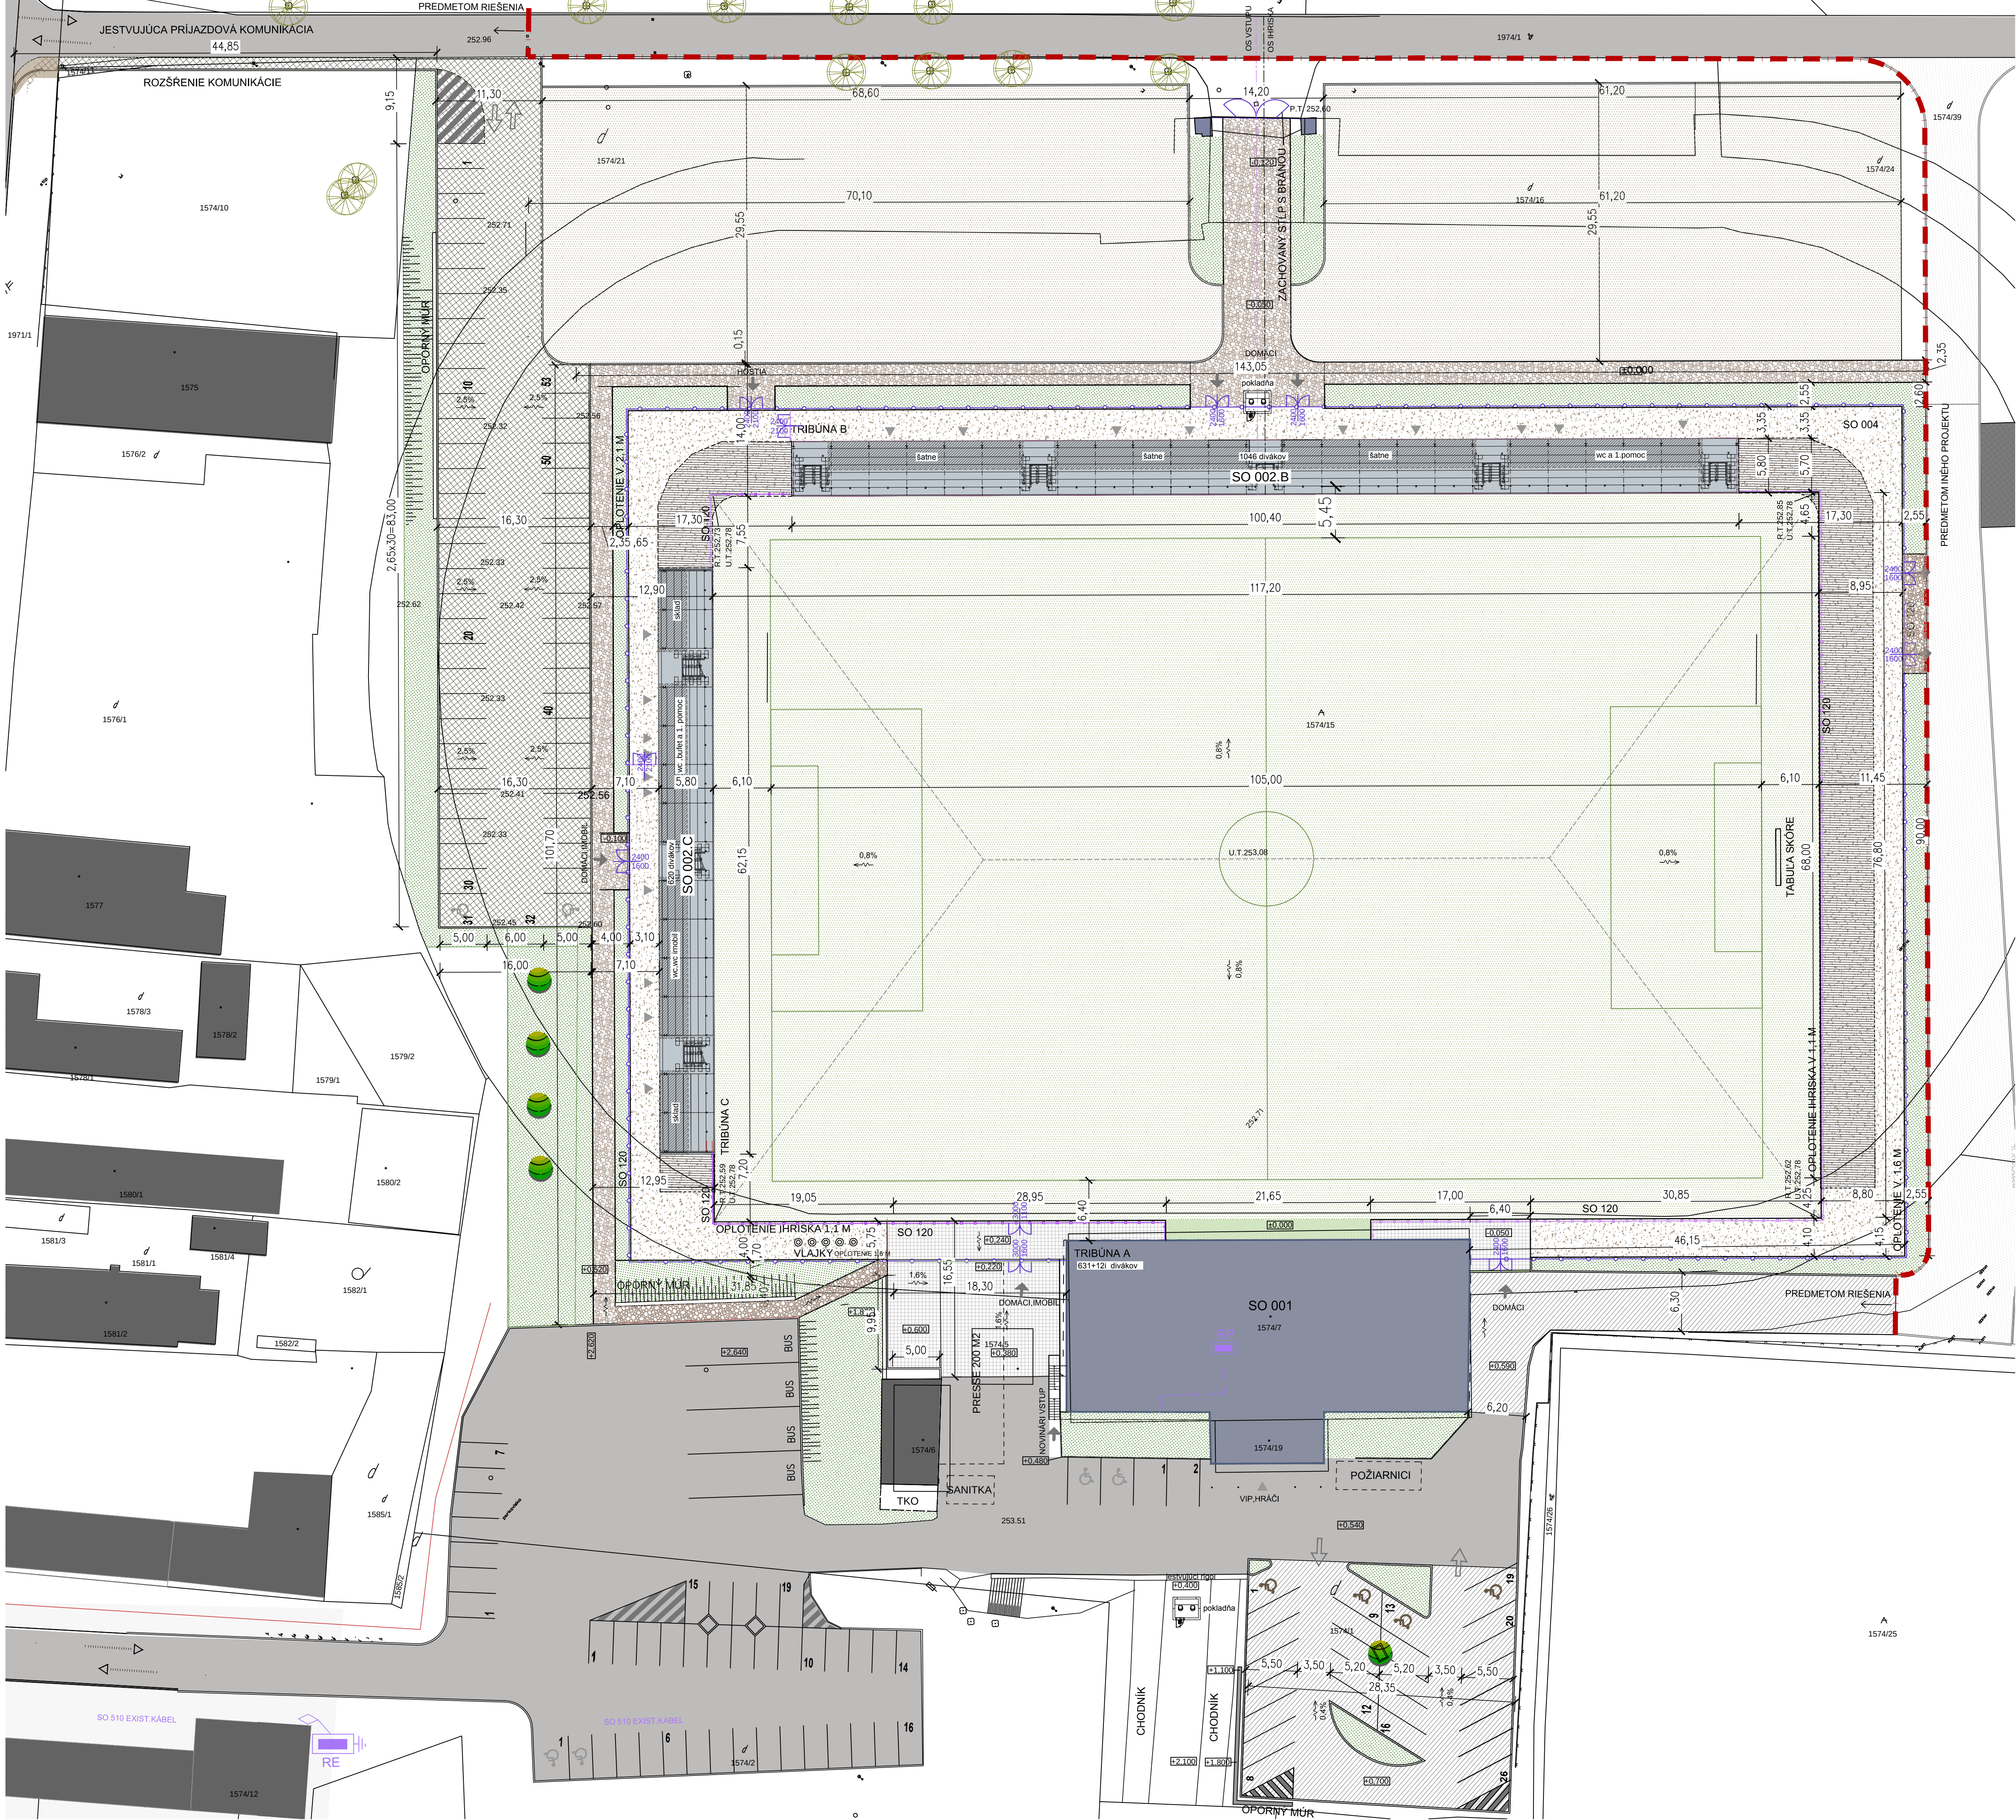

LEGENDA STAVEBNÝCH OBJEKTŮV			zastav. pl.
	STÁVAJÚCE BUDOVY		
	HRANICA RIEŠENÉHO ÚZEMIA		
	VJAZD A VÝJAZD NA PARKOVISKO		
	VSTUPY DO OBJEKTŮV		
SO 001	JESTVUJÚCA TRIBÚNA - REKONŠTRUKCIA		845 m²
SO 002	NAVRHOVANÉ TRIBÚNY		583 m²
	VSTAVKY POD TRIBÚNOU		360 m²
	VÝHLAD - ROZŠÍRENIE HLADISKA		635 m²
SO 003	FUTBALOVÉ IHRSKO		9 000 m²
	UMELÁ TRÁVA		73 m²
SO 110	JESTVUJÚCE SPEVNENÉ PLOCHY - ASFALT		
	NAVRHOVANÉ SPEVNENÉ PLOCHY - ASFALT		1 370 m²
	REKONŠT. SPEVNENÉ PLOCHY - ASFALT		1 000 m²
	BETÓNOVÁ DLAŽBA		390 m²
	ŠTRKOVÉ PLOCHY - PEŠIE KOMUNIKÁCIE		1 040 m²
	ŠTRKOVA PLOCHA - ODSŤAVNÁ PLOCHA		3 900 m²
	ŠTRKOVA PLOCHA - V AREÁLI ŠTADIÓNA		2 480 m²
SO 120	OPLOTENIE - V.1,1 M - OCEL		220 m
	OPLOTENIE - V.1,6 M		340 m
	OPLOTENIE - V.2,1 M		87 m
SO 130	ZELEŇ - TRÁVNÍK		1 780 m²
	ZELEŇ - STREDNÉHO VZRASTU		
	ZELEŇ - JESTVUJÚCA		