
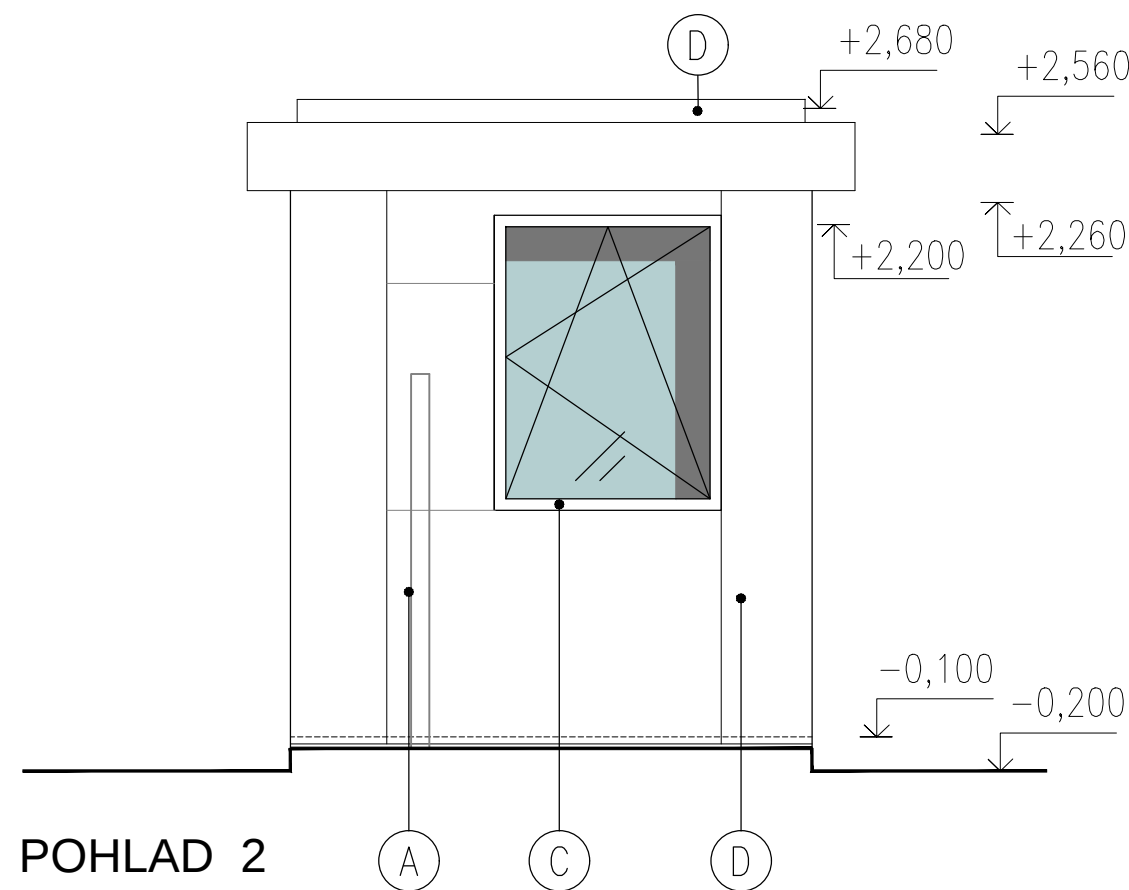
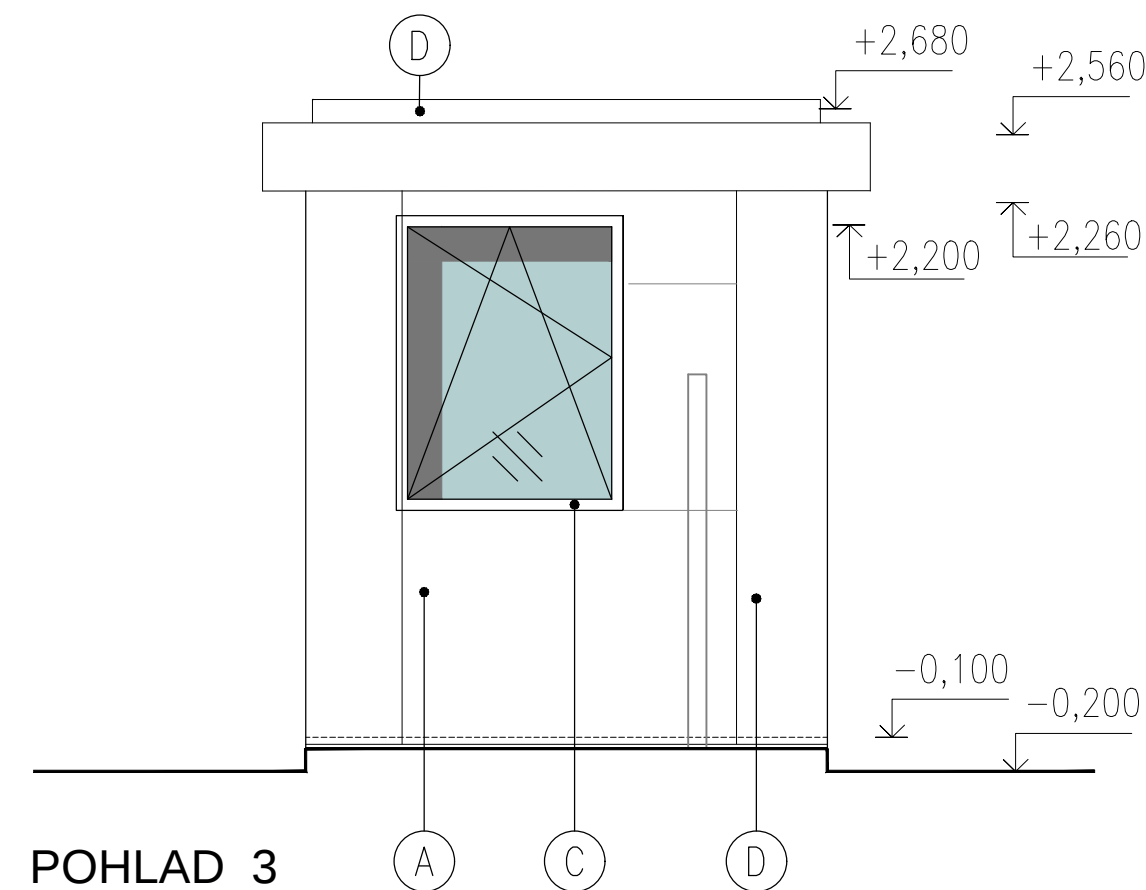
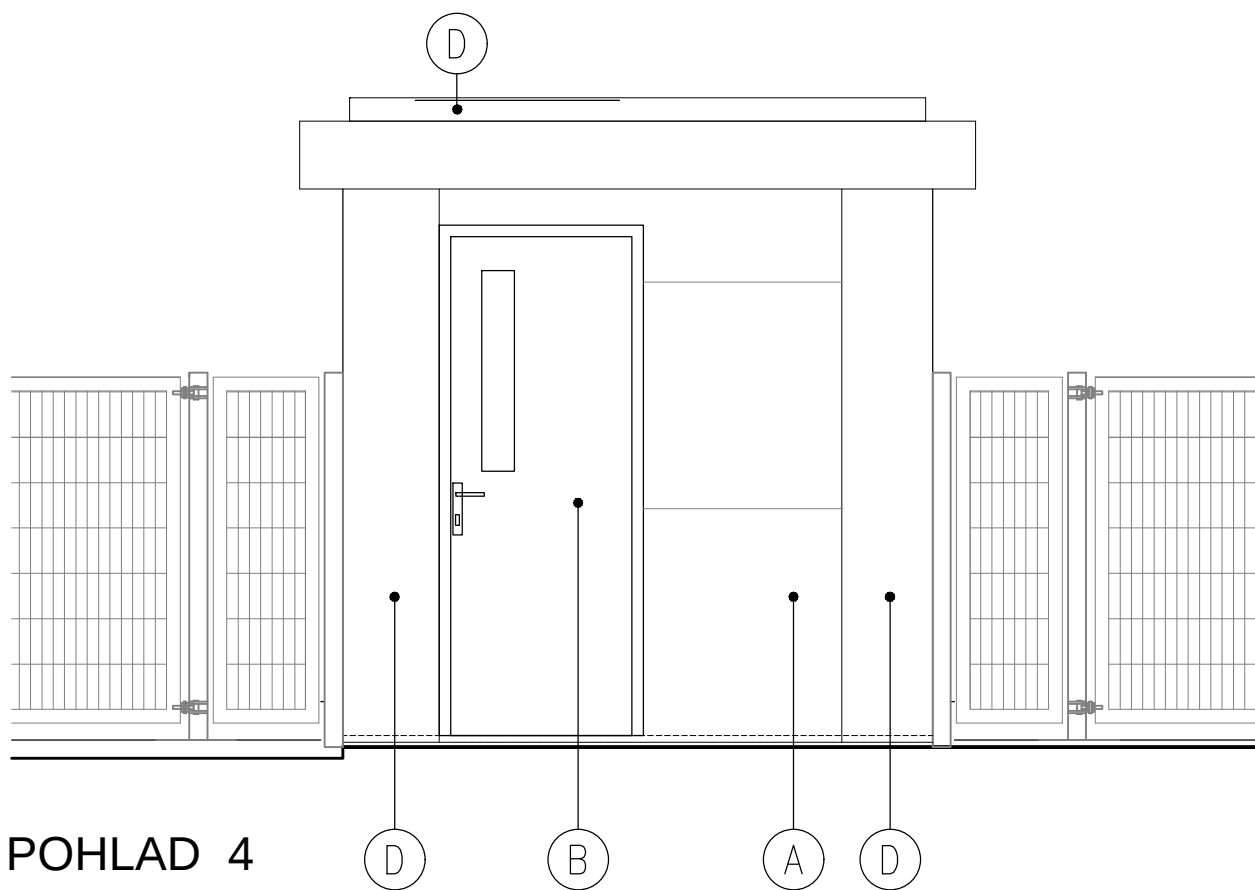
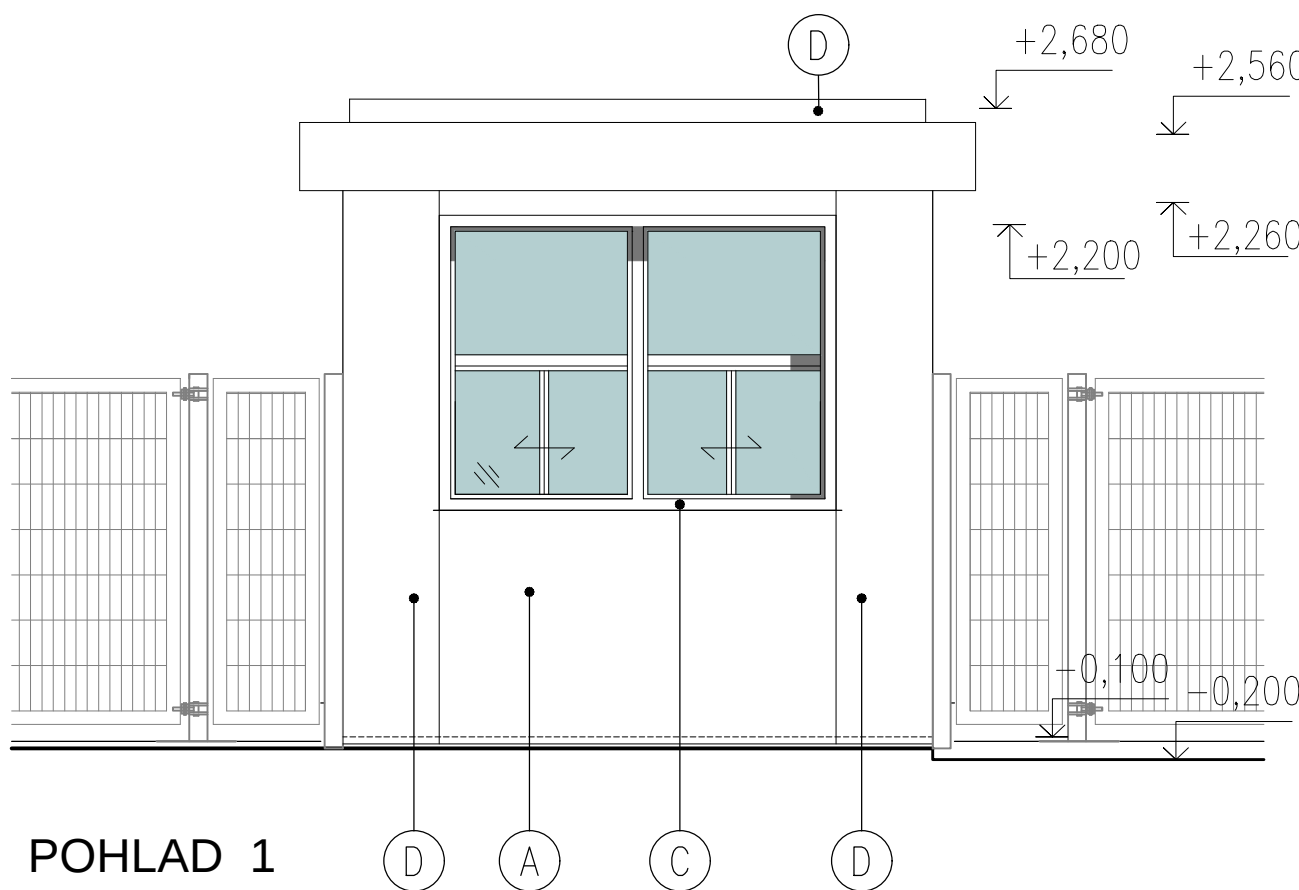
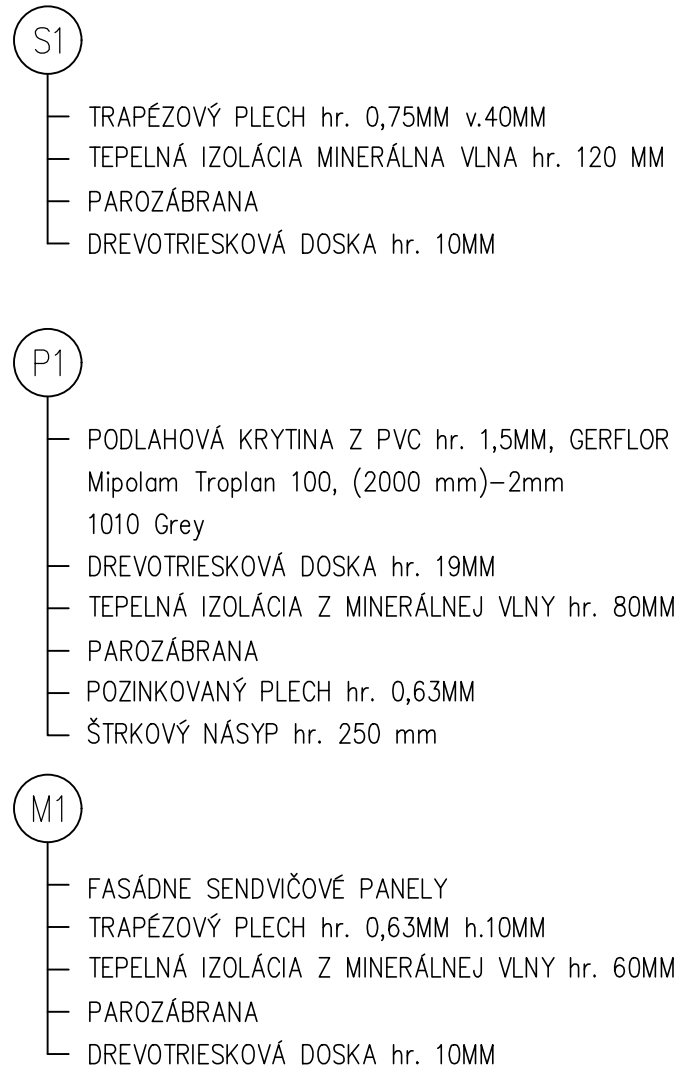
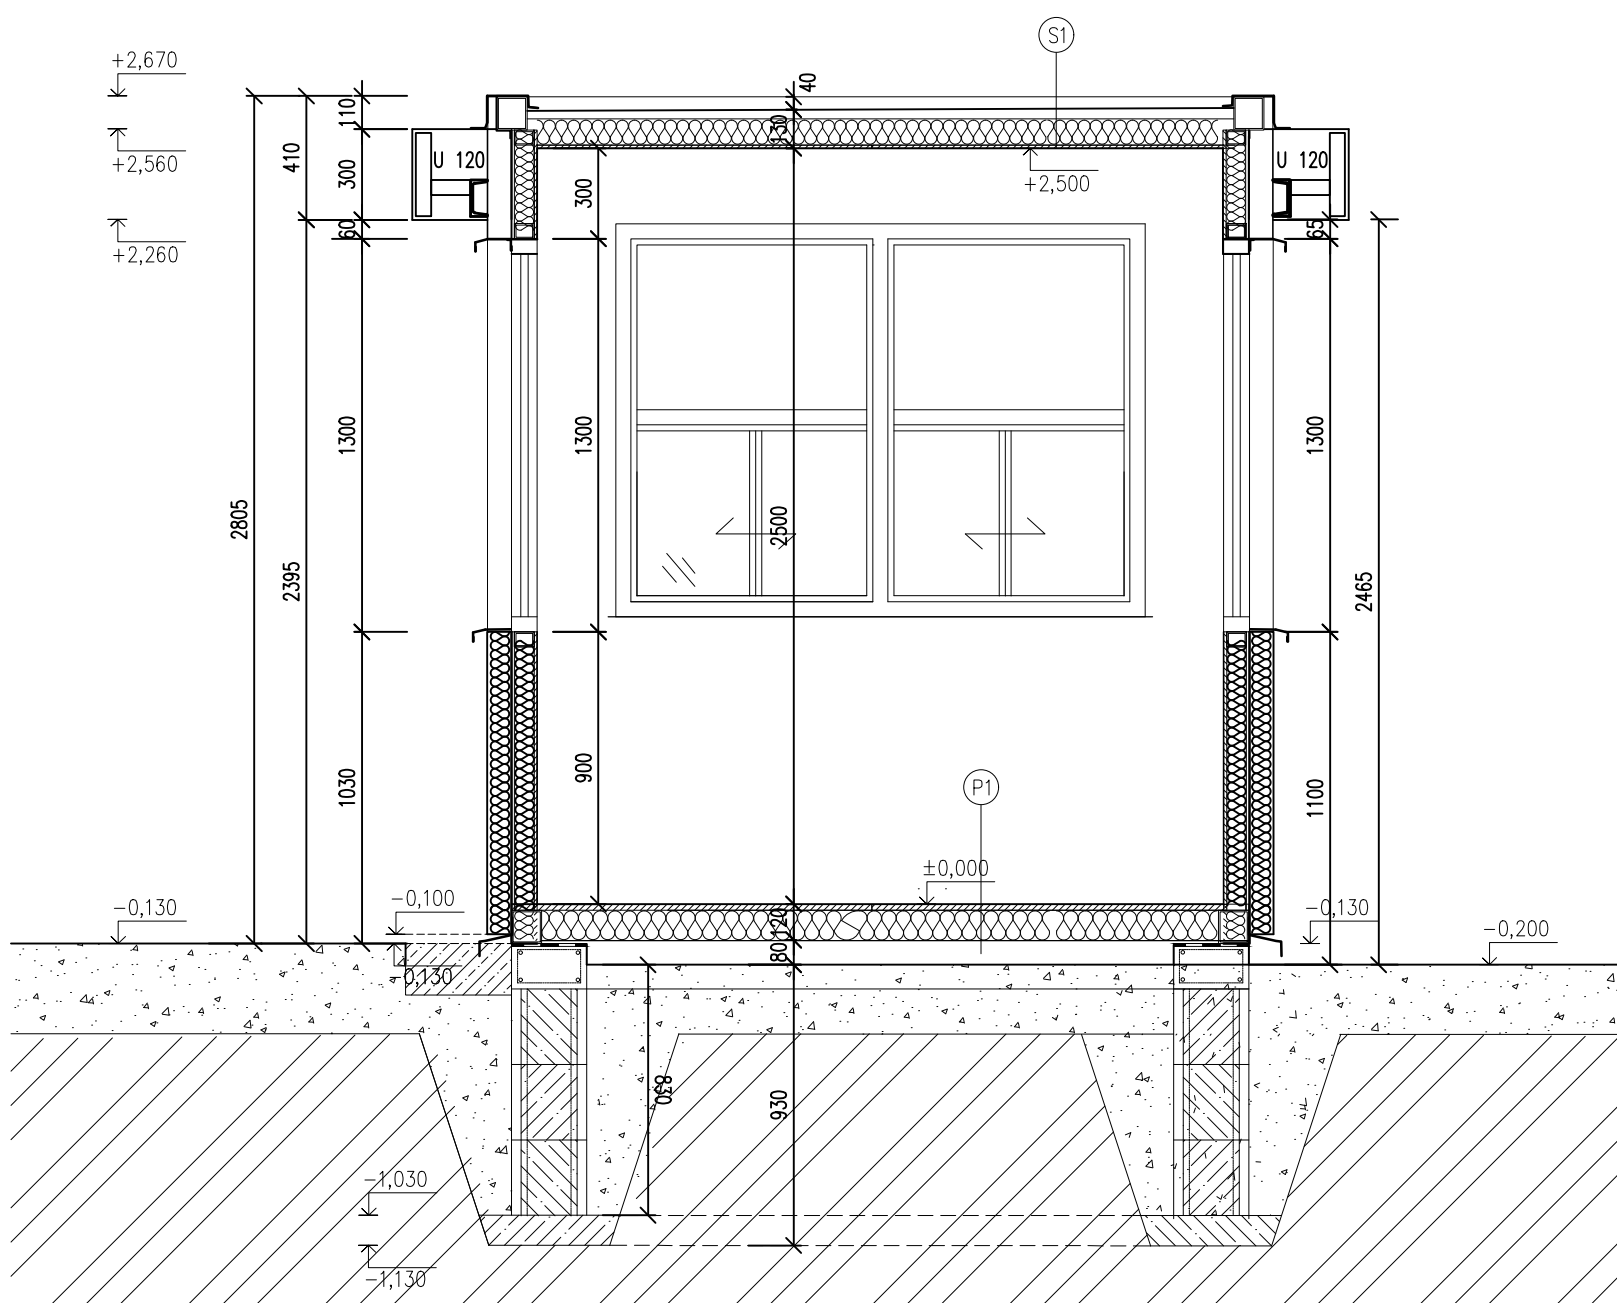
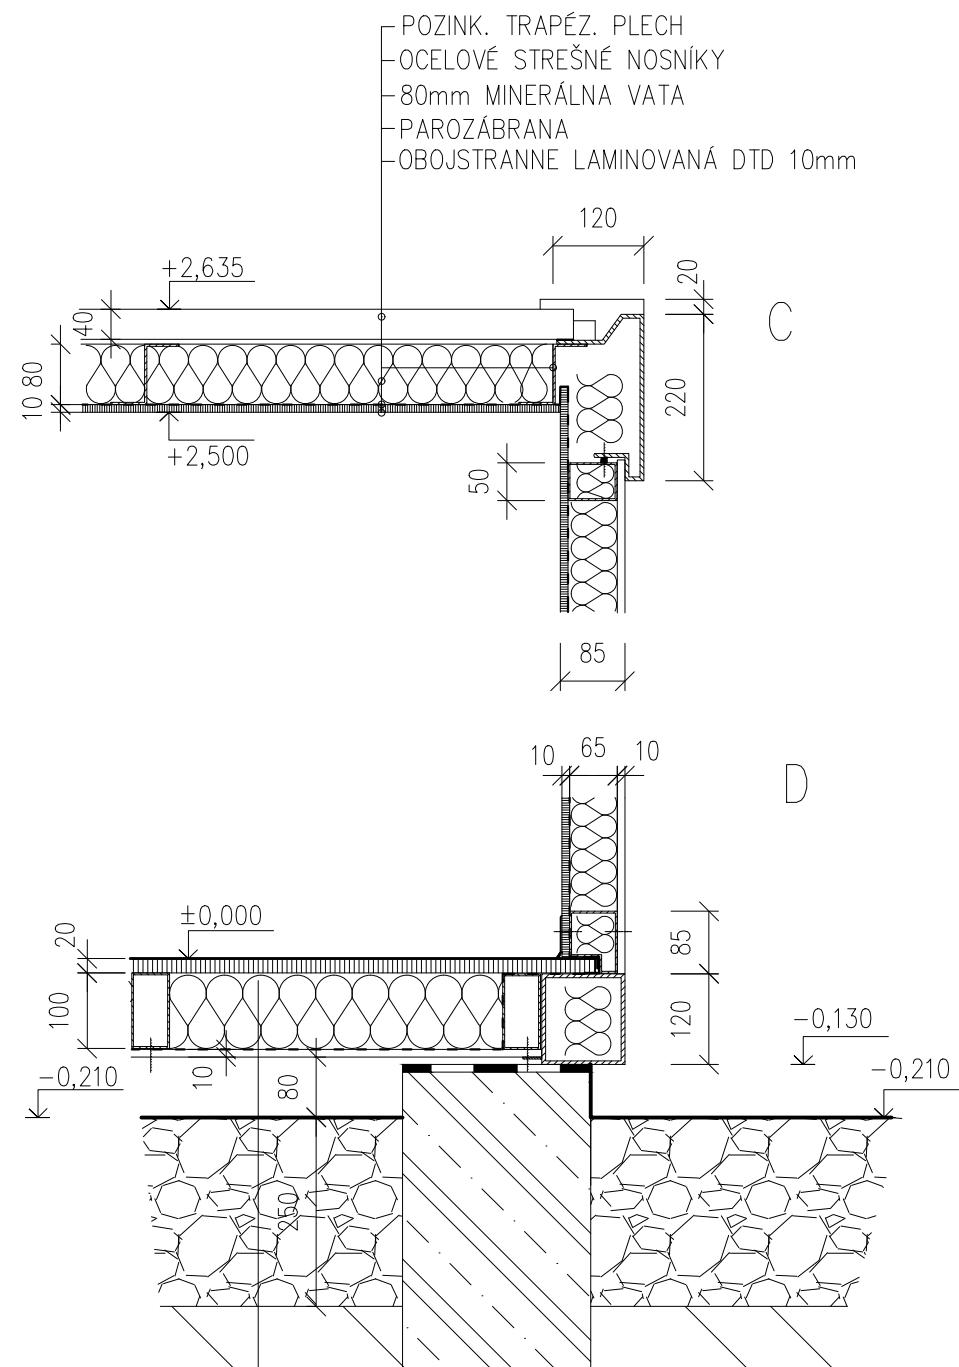


PÔDORYS 1 N.P.
SCALE 1:25

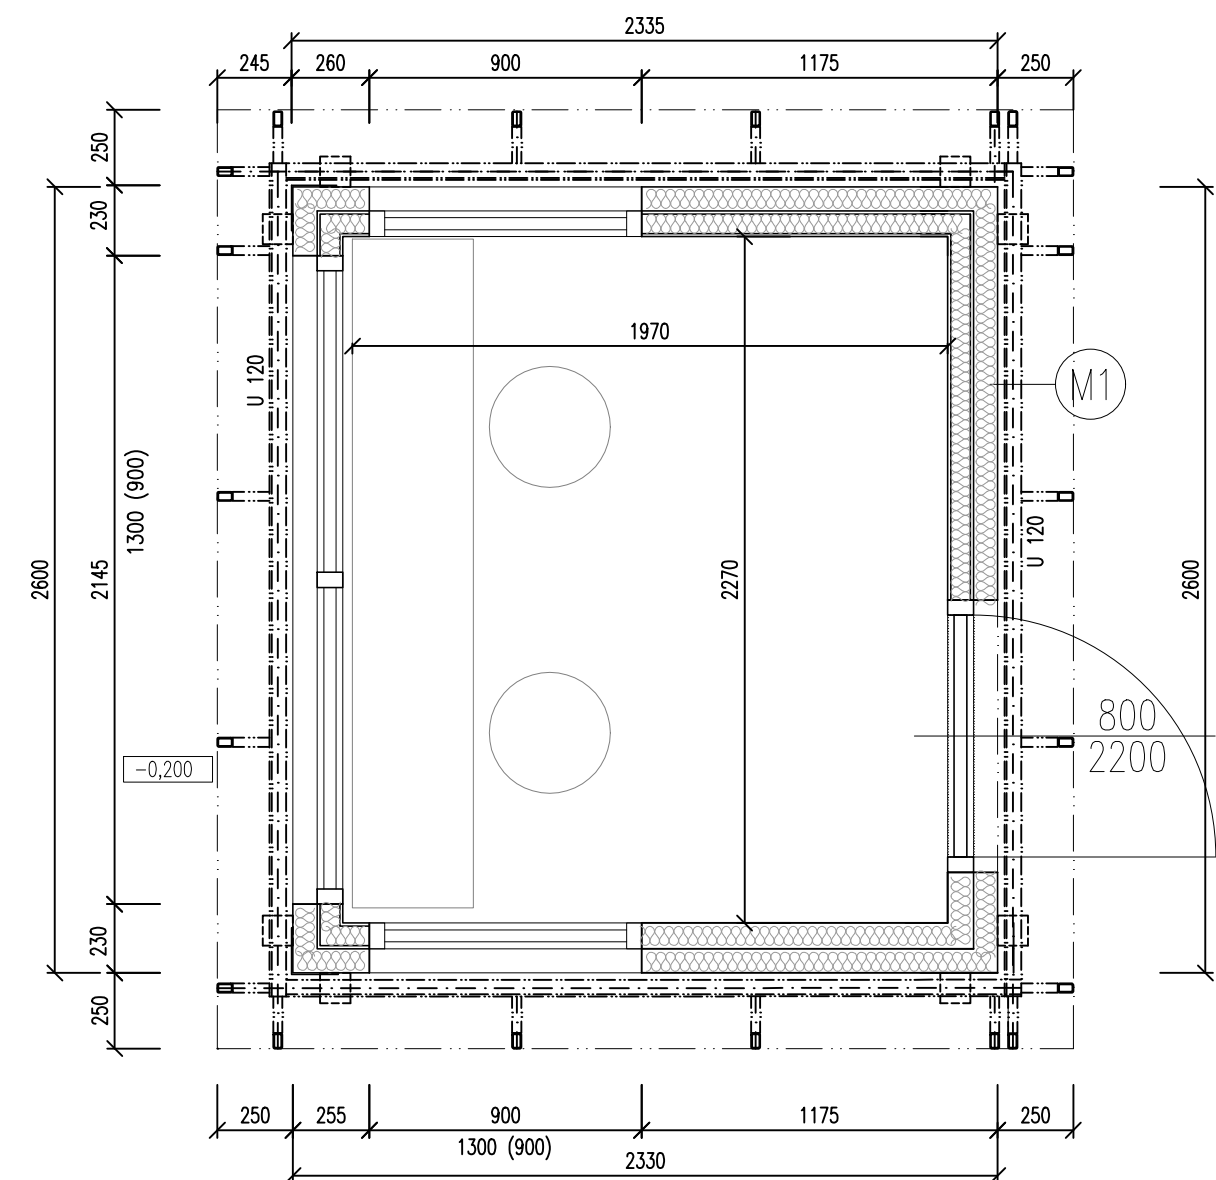

LEGENDA MATERIÁLOV A ÚPRAV POVRCHOV

- (A) FASÁDNE SENDVIČOVÉ PANEĽY RAL 7015
- (B) OCELOVÉ DVERE, RAL 7015
- (C) PVC OKNÁ ,RAL 7015
- (D) OCELOVÁ KONŠTRUKCIA + NÁTER – RAL 7015

DOKUMENTÁCIA PRE STAVEBNÉ POVOLENIE

00	09/2016	Prvé vydanie	M.Drbliková	M.Drbliková	P.Uhrovič
Číslo Čís.zm.	Date datum	Description of Change Popis zmeny	Elaborated by Vypracoval	Resp. designer Zodp.projektant	Proj. manager HIP
PROJEKT / PROJECT:					
REKONŠTRUKCIA FUTBALOVÉHO ŠTADIÓNA - STAVEBNÉ ÚPRAVY					
ZÁKAZNÍK / CLIENT:					
TECHNICKÉ SLUŽBY Žiar nad Hronom, spol. s r.o., A. Dubčeka 45, 96558 Žiar nad Hronom					
		DESIGN ENGINEERING a.s. Palisády 33 811 06 Bratislava SLOVAKIA office@deseng.eu www.deseng.eu		Vypracoval / Elaborated by : Ing. arch. Mária Drblíková Kontroloval / Responsible Designer : Ing. arch. Mária Drblíková Manažér projektu / Project Manager: Ing. Peter Uhrovič	
Miesto / Place: okr. ŽH, k.ú. Žiar nad Hronom C-KN: 1574/15,1574/16,1574/19,1574/5,1574/6,1574/7 1574/1,1574/21-22-23-24,1574/26,1574/39		Formát: 8xA4	Zakázka / Order: 1605	Document č. / Document No.: 1605-DSP-D00000-V-02	
Stupeň projektu: Document Type:		DOKUMENTÁCIA PRE STAVEBNÉ POVOLENIE		Mierka / Scale: 1:300	Revízia / Revision: 00
Objekt-Súbor: Object-Complex:					
Profesia: Profession:					
Názov / Title: POKLADŇA					
Zákazka Order	Stupeň Level	SO/PS BO/OF	Profesia Profession	Typ Type	Číslo No.
1605	DSP	D	000	V	02