


TRIBÚNA A2

VIP sedadiel 73 miest
sedadiel 245 miest
nahradnici 16 sedadiel

TRIBÚNA A1

presse TV stolik 9 miest
presse so stolikom 10 miest
presse bez stolika 27 miest
delegati VIP LUX 2 miesta
nahradnici 16 sedadiel
sedadiel 222 miest
imobil 6 sedadiel + 6 sprievod

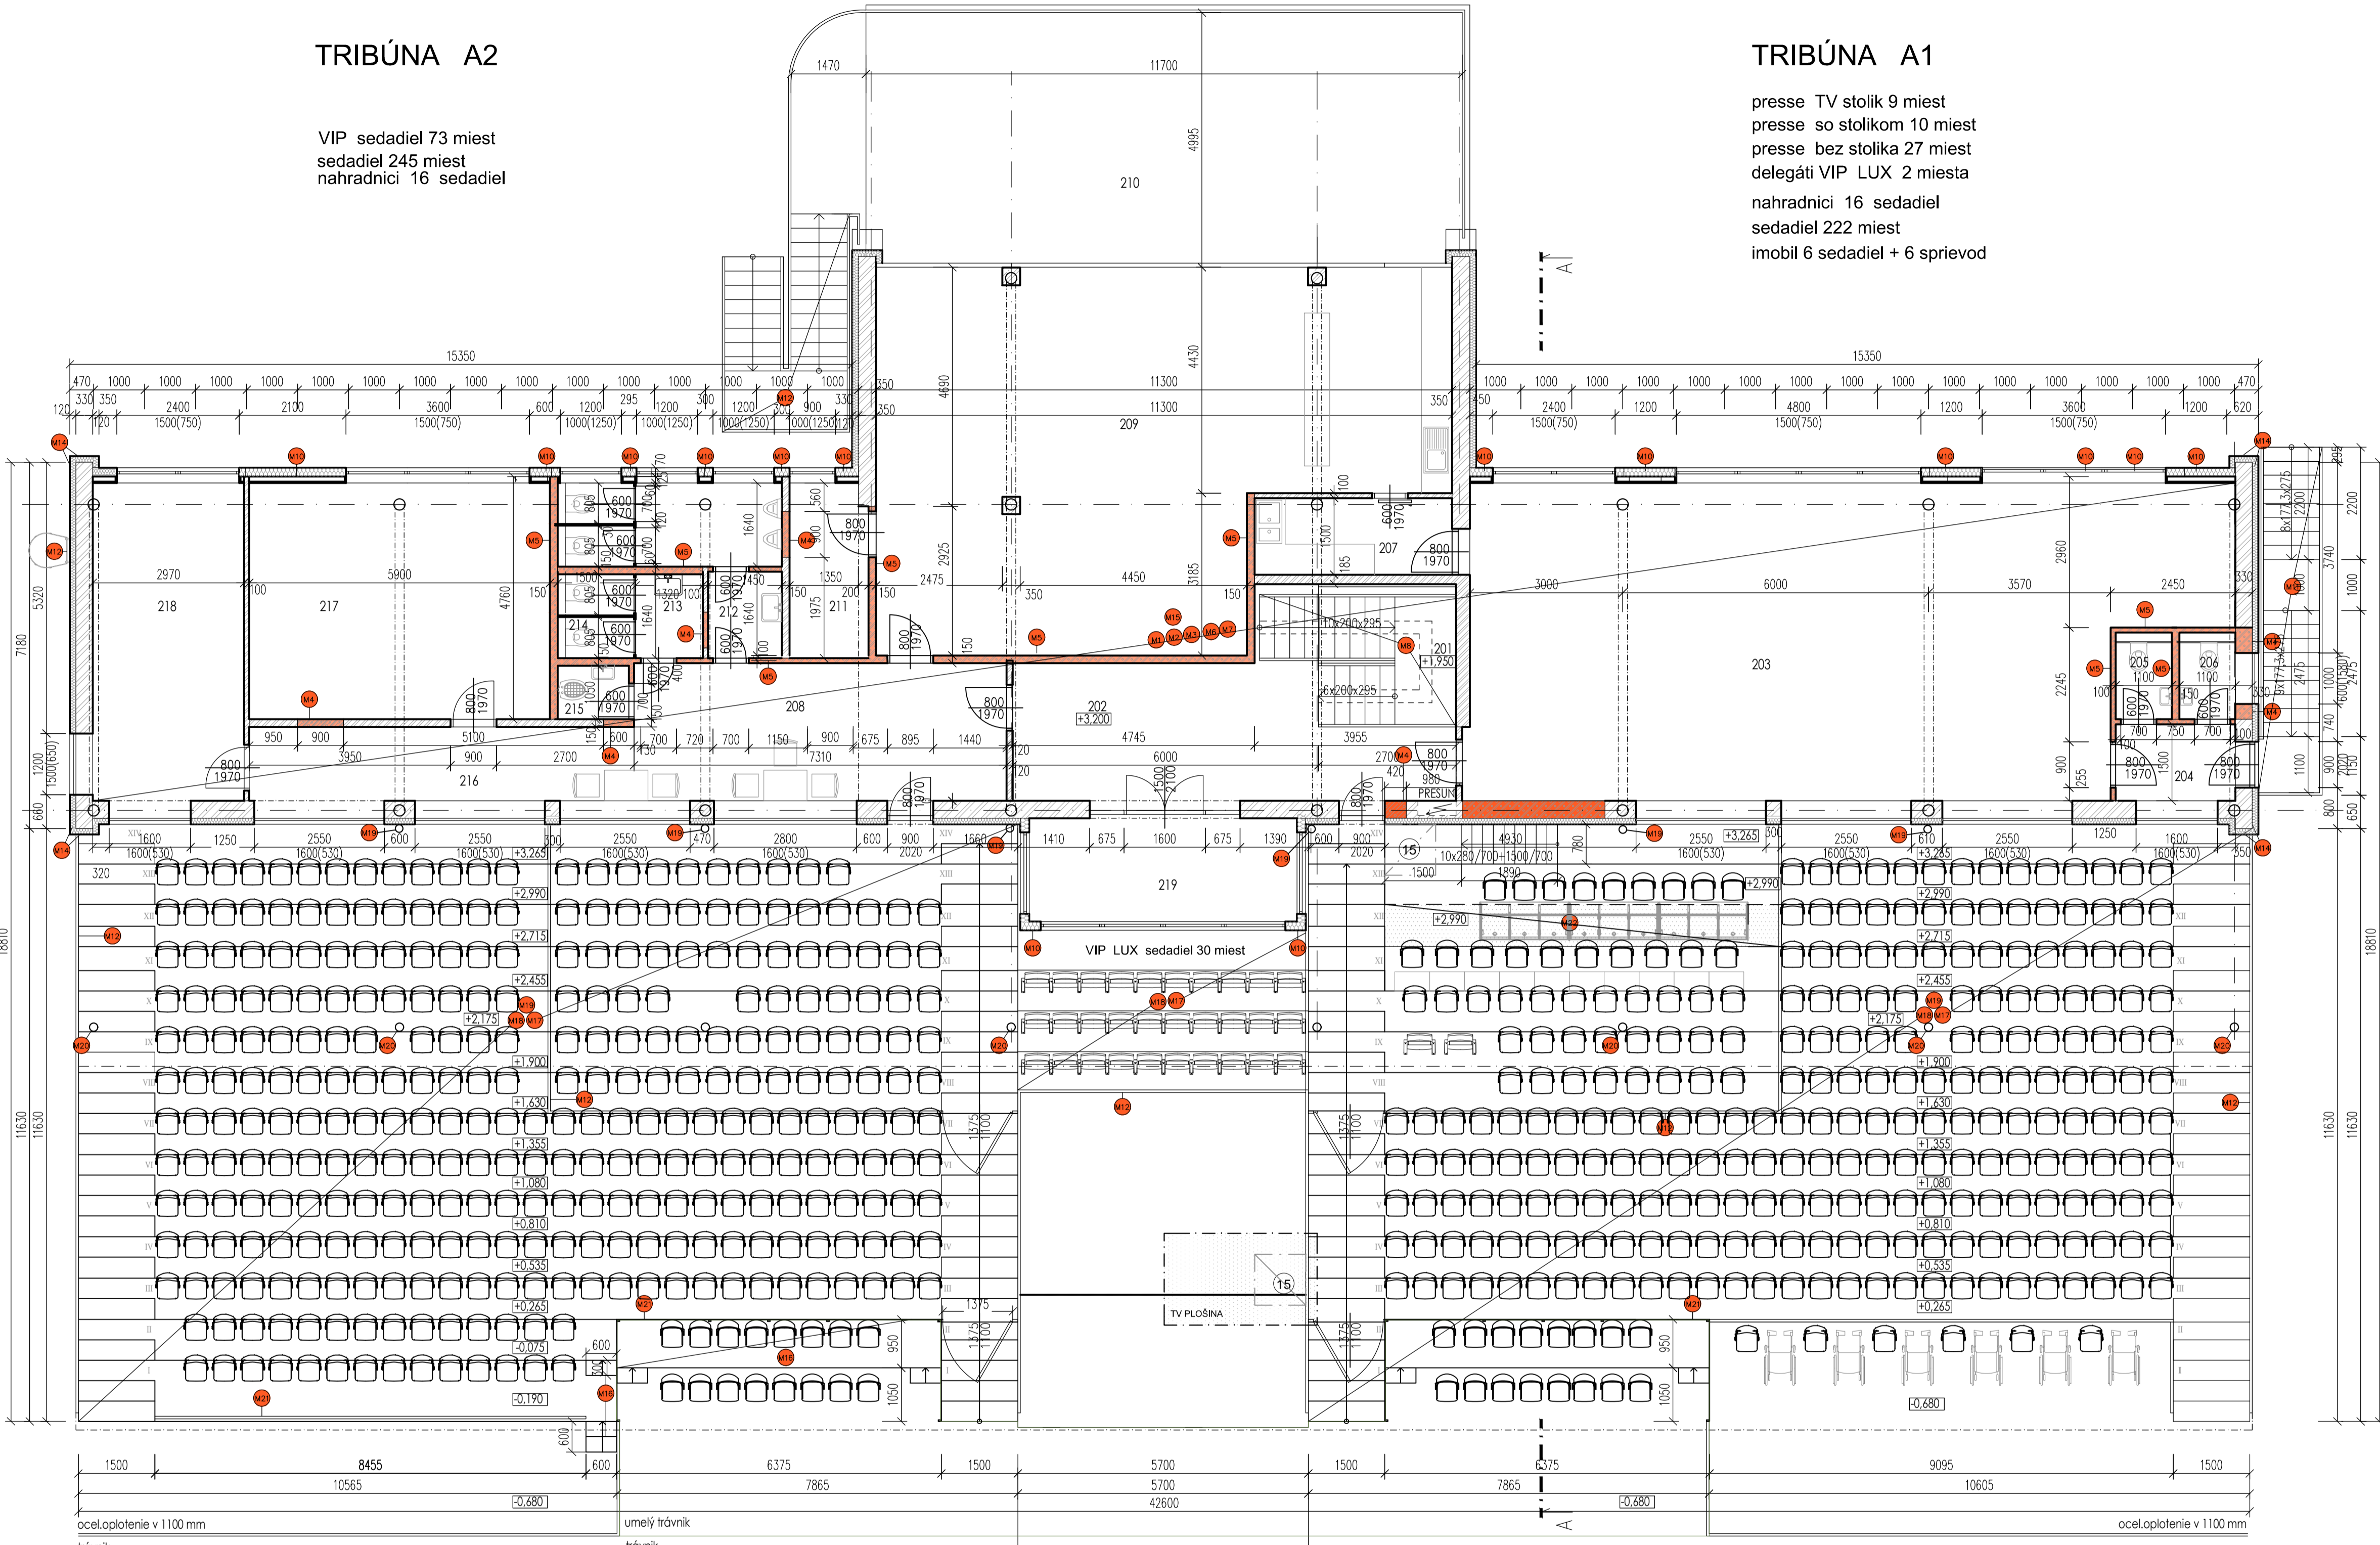

LEGENDA MIESTNOSTI ÚROVEŇ +3,200							
P.Č.	NÁZOV MIESTNOSTI	PLOCHA (m ²)	PODLAHA	TYP PODLAH	STENY	STROPY	POZNÁMKA
201	SCHODISKO	9.29	KD	P4	VO	SDK	keramický sokel 100mm, SDK znížený podklad s.v. 2.15m
202	HALA	20.42	KD	P3	VO	SDK	ackeramický sokel 100mm, SDK znížený podklad s.v. 2.15m
203	MIESTNOSŤ PRE MÉDIÁ	87.58	KD	P3	VO	SDK	keramický sokel 100mm, SDK znížený podklad s.v. 2.15m
204	VSTUP	3.45	KD	P3	VO	SDK	keramický sokel 100mm, SDK znížený podklad s.v. 2.15m
205	WC	1.65	KD	P3	SO,KO	SDK	keramický obklad 2,0m, SDK znížený podklad s.v. 2.15m
206	WC	1.65	KD	P3	SO,KO	SDK	keramický obklad 2,0m, SDK znížený podklad s.v. 2.15m
207	KUCHYNKA	5.81	KD	P3	KO	SDK	keramický sokel 100mm, SDK znížený podklad s.v. 2.15m
208	HALA	20.10	KD	P3	VO	SDK	keramický sokel 100mm, SDK znížený podklad s.v. 2.15m
209	BUFET	72.47	KD	P3	VO	SDK	keramický sokel 100mm, SDK znížený podklad s.v. 2.15m
210	TERASA	57.23	KD	P3	VO		keramický sokel 100mm
211	SKLAD	5.15	KD	P3	VO	SDK	keramický sokel 100mm, SDK znížený podklad s.v. 2.15m
212	WC MUŽI	9.70	KD	P3	SO,KO	SDK	keramický obklad 2,0m, SDK znížený podklad s.v. 2.15m
213	WC ŽENY	3.44	KD	P3	SO,KO	SDK	keramický obklad 2,0m, SDK znížený podklad s.v. 2.15m
214	WC PERSONÁL	1.25	KD	P3	SO,KO	SDK	keramický obklad 2,0m, SDK znížený podklad s.v. 2.15m
215	UPRATOVAČKA	1.67	KD	P3	SO,KO	SDK	keramický obklad 2,0m, SDK znížený podklad s.v. 2.15m
216	CHODBA	10.95	KD	P3	VO	SDK	keramický sokel 100mm, SDK znížený podklad s.v. 2.15m
217	TV MIESTNOSŤ	27.35	KD	P3	VO	SDK	keramický sokel 100mm, SDK znížený podklad s.v. 2.15m
218	KANCELÁRIA	18.52	LP	P5	VO	SDK	keramický sokel 100mm, SDK znížený podklad s.v. 2.15m
219	KOMENTÁTOR A VEĽN	12.04	BM	P6	SP	SDK	keramický sokel 100mm, SDK znížený podklad s.v. 2.15m
UŽITKOVÁ PLOCHA		369.72					

POZNÁMKA:
KD-Protišmyková gresová keramická dlažba; SO-Silikátová omietka; BM-Betónová mazanina a vsyp Panbex F2; SP-Sendvičový panel; CR-Čistiaca rohož RIVAL GTX; SDK-Sadrokartónový znížený strop a malotka; vo vlhkej prevádzke vodeodolný; VO-Váp.-cem. omietka a urývateľná malotka do v. 1,5m; KO-Keramický obklad,

±0.000 = 253.44 m.n.m.

- LEGENDA MATERIÁLOV:
- PŮVODNÉ OBVODOVÉ MURIVO (TEHLA CDM)
 - PŮVODNÉ NOSNÉ MURIVO (KERAMICKÁ TEHLA)
 - PŮVODNÉ PRIEČKY (KERAMICKÁ TEHLA)
 - PŮVODNÉ NOSNÉ STENY (ŽELEZOBETÓN)
 - NOVÉ MURIVO Z PŮROBETONOVÝCH TVAROVIEK NA LEPIACIU MALTU
 - MINERÁLNA TEPELNÁ IZOLÁCIA
 - SANITÁRNA STIENKA PRE HYGIENICKÉ ZARIADENIA
 - TEPELENOIZOLAČNÉ OBVODOVÉ PANEĽY (TRIMOTERM Power-T), hr. 172mm, výška 3700mm

- LEGENDA STAVEBNÝCH ÚPRAV:
- Nové hliníkové okná a dvere s tepelnôizolačným zasklením, v mieste zmeny rozmerov otvoru doplnenie pŮrobetónovými tvarovkami , RAL 7015
 - Vyhotovenie nových nášlapných podlahových vrstiev podľa tabuľky legendy miestností.
 - Vyhotovenie nových sadrokartónových podlahov, podľa tabuľky legendy miestností
 - Zamurovanie otvorov pŮrobetónovými tvarovkami
 - Vymurovanie nových stien z pŮrobetónových tvaroviek
 - Omietnutie interiérových stien a stropov omietkami typu podľa tabuľky legendy miestností. Všetky omietky sa opatrnia farebným náterom dostatočne paropriepustným.
 - Montáž nových interiérových drevených dverí spolu so zárubňami.
 - Nová povrchová úprava stúpa + nový náter zábradlí
 - Nová konštrukcia otky (CETRIS dosky + zateplovací systém)
 - Sendvičové fasádne panely s minerálnou izoláciou , hladký panel (mikrovlŮny)
 - Nové ocelové exteriérové schodisko, pochôdzny rošt

- Nové ocel. zábradlie
- Nový strešný trapézový plech TR 50
- Zateplenie obvodových stien minerálnou izoláciou hr. 120 mm, silikátová omietka
- Nový fasádny trapézový plech (mikroprofil),bočné a predná strana ocel. konštrukcie
- Dobetónovanie schodov a stúpačov na tribúne
- Vyspravenie tribúny reprofilačnŮ malta + náter na betón konštrukcie
- Osadenie nových sedadiel
- Nové dažďové zvodové potrubia
- Náter exteriérových ocel.stĺpov
- Konštrukcia pre striedacky hrôzov
- Ocel.konštrukcia pre dorovanie stúpa tribúny
- vodiaca kalajnica pre exist.teleskopické prestrešenie
- výlez na strechu 800x700 mm
- prístup k tv plošine - pochôdzny plech + ocel.zábradlie s ocel lamou

01	09/2016	prvá revízia	M.Drbílková	M.Drbílková	P.Uhrovič
00	06/2016	Prvé vydanie	Z.Šubová	M.Drbílková	P.Uhrovič
číslo	datum	Description of Change	Elaborated by	Resp. designer	Proj. manager
1605		Popis zmeny	Vypracoval	Zodp. projektant	HIP

PROJEKT / PROJECT:

REKONŠTRUKCIA FUTBALOVÉHO ŠTADIÓNA - STAVEBNÉ ÚPRAVY

ZÁKAZNÍK / CLIENT:
TECHNICKÉ SLUŽBY Žiar nad Hronom, spol. s r.o., A. Dubčeka 45, 96558 Žiar nad Hronom

DESIGN ENGINEERING SLOVAKIA Palisády 33 811 06 Bratislava office@deseng.eu www.deseng.eu	Vypracoval / Elaborated by: Ing. Zuzana Šubová
Kontroloval / Responsible Designer: Ing. arch. Mária Drbílková	Manažér projektu / Project Manager: Ing. Peter Uhrovič

Miesto / Place: okr. ŽH, k.ú. Žiar nad Hronom
C-NK: 1574115,1574116,1574118,1574119,157445,157446,15747
15741,157421-22-23-24,157426,157439

Formát: 8xA4
Zákazka / Order: 1605
Dokument č. / Document No.: 1605-DSP-E01010-V-07

Stupeň projektu: DOKUMENTÁCIA PRE STAVEBNÉ POVOLENIE
Mierka / Scale: 1:75
Revízia / Revision: 01

Objekt-Subor: SO 01
Objekt-Complex: SO 01

Profesia: stavebno-architektonická časť

Názov / Title: Pôdorys 2 np - návrh

Zákazka Order: 1605	Stupeň Level: DSP	SO/PS/BO/OF: E01	Profesia Profession: 010	Typ Type: V	Číslo No: 07
---------------------	-------------------	------------------	--------------------------	-------------	--------------