


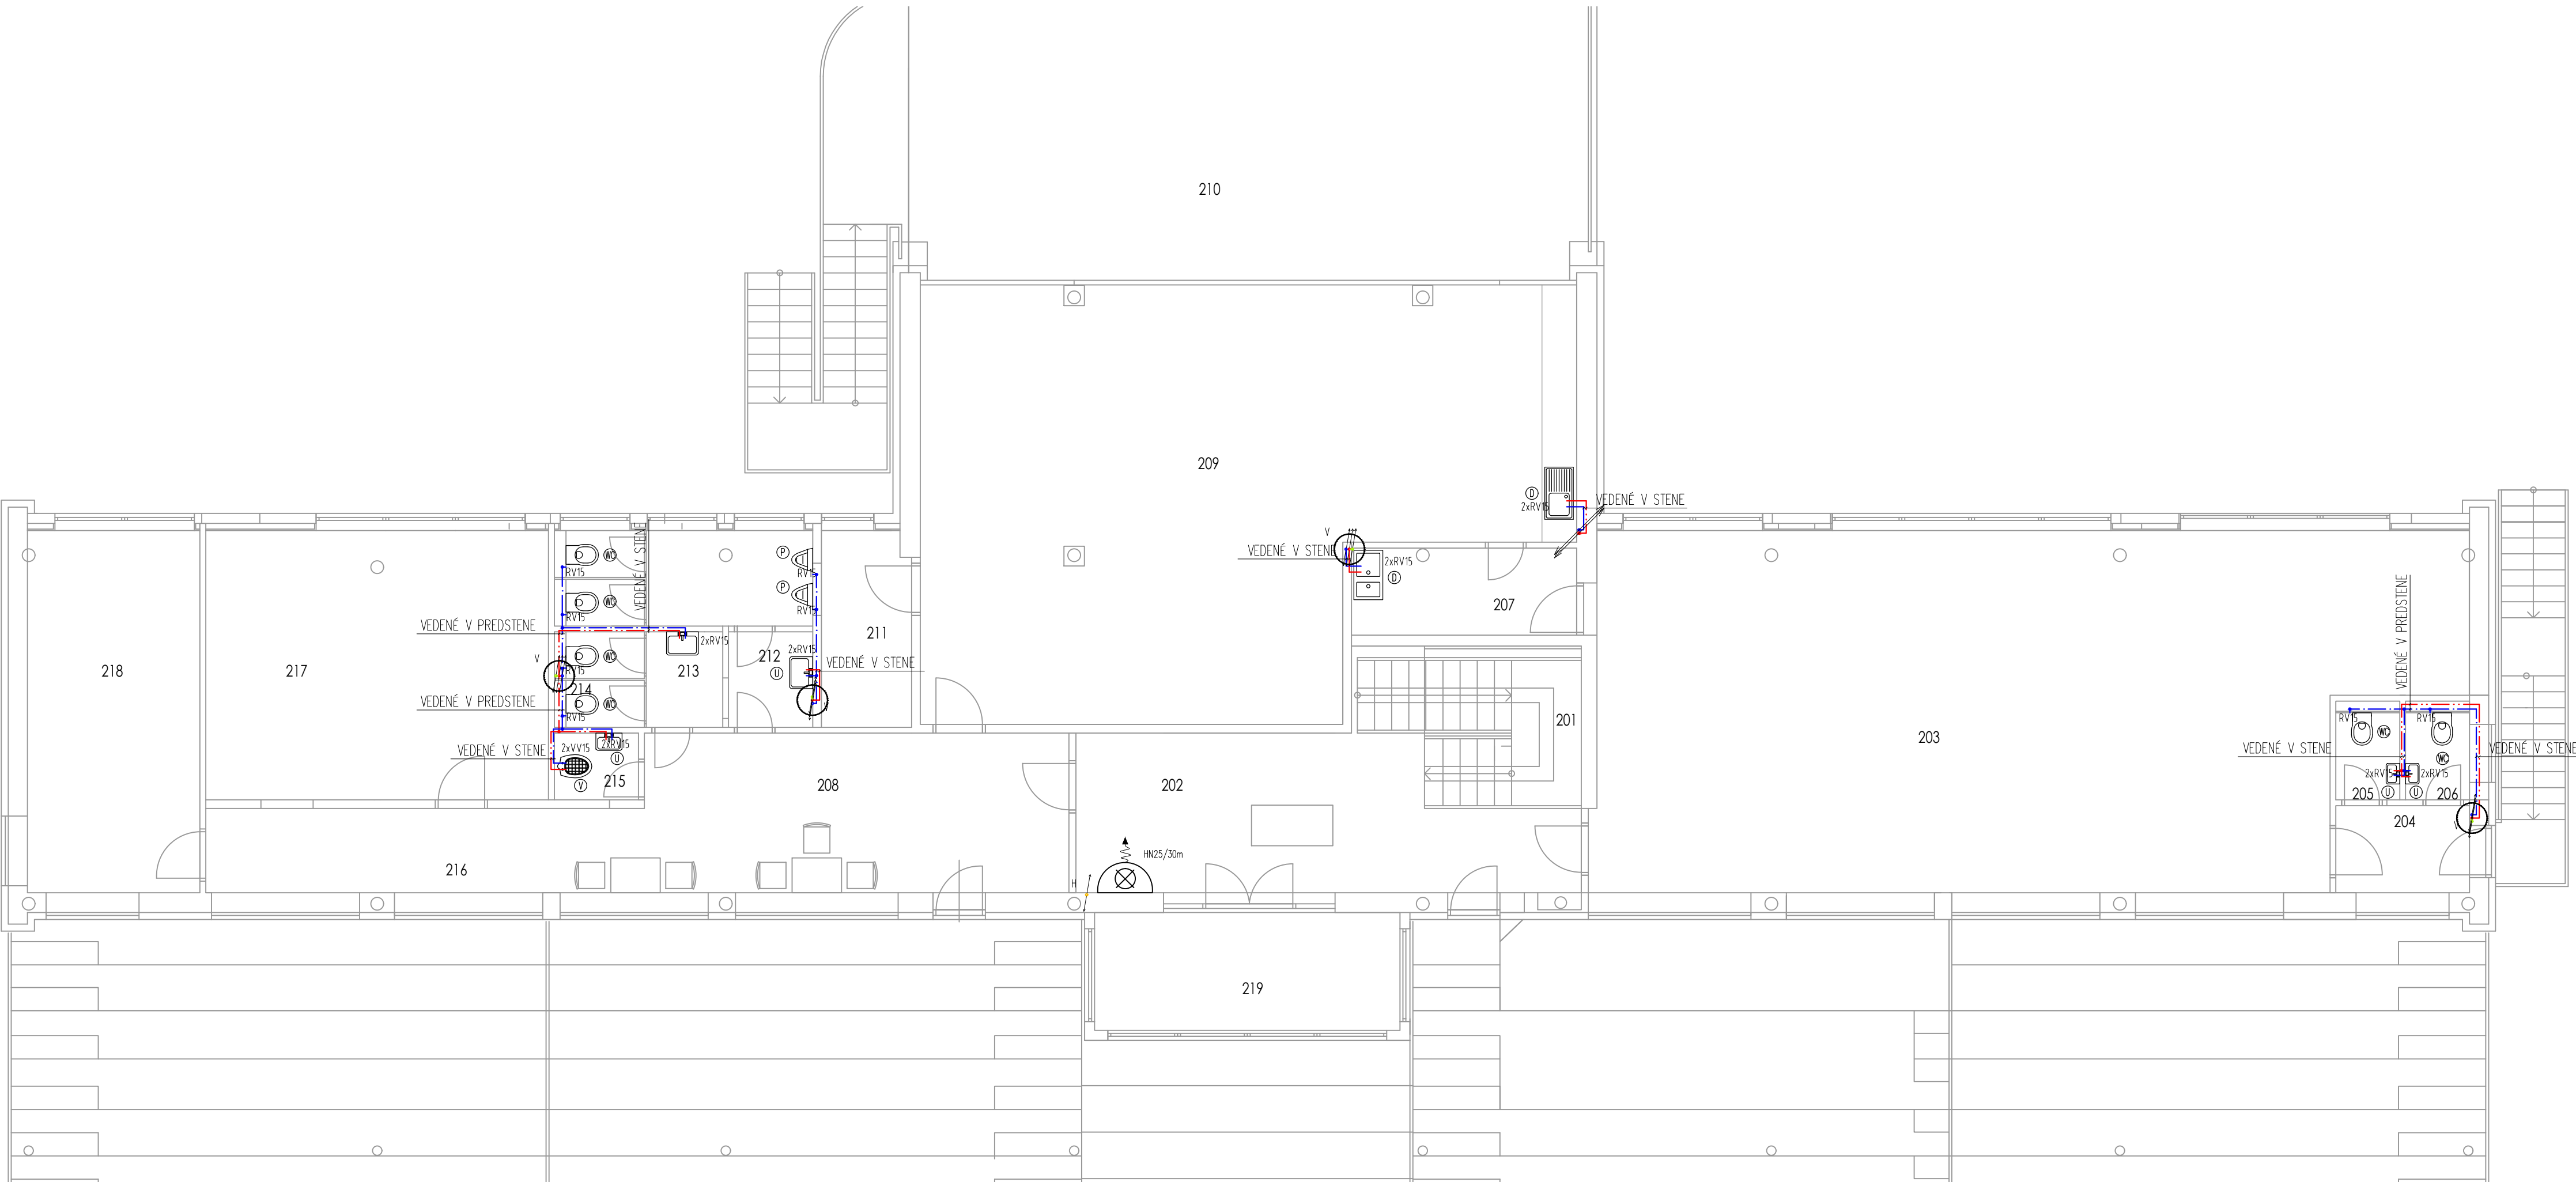

LEGENDA ZARIAĎOVACÍCH PREDMETOV

- WC WC
- U UMÝVADLO
- V VÝLEVKA
- S SPRCHA (VYMUROVANÁ)
- D NEREZOVÝ DVOJDREZ
- VP PODLAHOVÝ VPUST
- P PISOAR

LEGENDA

- POTRUBIE STUDENEJ PITNEJ VODY (S.V.)
 - POTRUBIE TEPLEJ PITNEJ VODY (T.V.)
 - POTRUBIE POŽIARNEJ VODY (P.V.)
 - POKLES ALEBO STÚPANIE ZVISLÉHO POTRUBIA
 - VONKAJŠIA SVETLOSŤ POTRUBIA (DxI)
 - STUPAČKY STUDENEJ PITNEJ VODY
 - VONKAJŠIA SVETLOSŤ POTRUBIA (D/ø)
 - STUPAČKY POŽIARNEJ VODY
 - VONKAJŠIA SVETLOSŤ POTRUBIA (D/ø)
 - STÚPAJÚCE POTRUBIE
 - KLESAJÚCE POTRUBIE
 - PRIEBEŽNÉ POTRUBIE
 - ZÁSOBNÍKOVÝ OHRIEVAČ
- RV - ROHOVÝ VENTIL
 - UV - UZATVÁRAČ VENTIL
 - RG - REGULAČNÁ ARMATÚRA
 - UV - UZATVÁRAČ VENTIL S VÝPOŠŤANÍM
 - SV - SPÁŤNÝ VENTIL
 - ČČ - OKRUŽIAČE ČERPADLO
 - PV - POSŤNÝ VENTIL
 - RDV - REDUKČNÝ VENTIL
 - KV - KONTROLNÝ VENTIL
 - V - VODOMER

LEGENDA MIESTNOSTÍ ÚROVEŇ +3,200	
P.Č.	NÁZOV MIESTNOSTI
201	SCHODISKO
202	HALA
203	MIESTNOSTĚ PRE MÉDIA
204	VSTUP
205	WC
206	WC
207	KUCHYNKA
208	HALA
209	BUFET
210	TERASA
211	SKLAD
212	WC MUŽI
213	WC ŽENY
214	WC PERSONÁL
215	UPRATOVAČKA
216	CHODBA
217	TV MIESTNOSTĚ
218	KANCELÁRIA
219	KOMENTÁTOR A VELÍN

±0,000 = 253,44 m.n.m.

00	06/2016	Prvé vydanie	P.Izáková	M.Drblíková	P.Uhrovič
Char.no	Date	Description of Change	Elaborated by	Resp. designer	Proj. manager
Čís.zm.	datum	Popis zmeny	Vypracoval	Zodp.projektant	HIP
PROJEKT / PROJECT:					
REKONŠTRUKCIA FUTBALOVÉHO ŠTADIÓNA - STAVEBNÉ ÚPRAVY					
ZÁKAZNÍK / CLIENT:					
TECHNICKÉ SLUŽBY Žiar nad Hronom, spol. s r.o., A. Dubčeka 45, 96558 Žiar nad Hronom					
 DESIGN ENGINEERING a.s. Pellisády 33 811 06 Bratislava SLOVAKIA office@deseng.eu www.deseng.eu		Vypracoval / Elaborated by :		Ing. Pavlína Izáková	
		Kontroloval / Responsible Designer :		Ing. arch. Mária Drblíková	
		Manažér projektu / Project Manager:		Ing. Peter Uhrovič	
Miesto / Place: okr. ŽH, k.ú. Žiar nad Hronom C-KN: 1574/15,1574/16,1574/19,1574/5,1574/6,1574/7,1574/11,1574/21-22-23-24,1574/26,1574/39		Format: 8xA4	Zákazka / Order: 1605	Dokument č. / Document No.: 1605-DSP-E01020-V-02	
Stupeň projektu: Document Type:		DOKUMENTÁCIA PRE STAVEBNÉ POVOLENIE		Mierka / Scale: 1:75	Revízia / Revision: 00
Objekt-Súbor: Object-Complex:		SO 001			
Profesia: Profession:					
zdravotechnika					
Názov / Title:					
Pôdorys 2 np - vnútorný vodovod					
Zákazka Order	Stupeň Level	SO/PS BO/OF	Profesia Profession	Typ Type	Číslo No.
1605	DSP	E01	020	V	02