


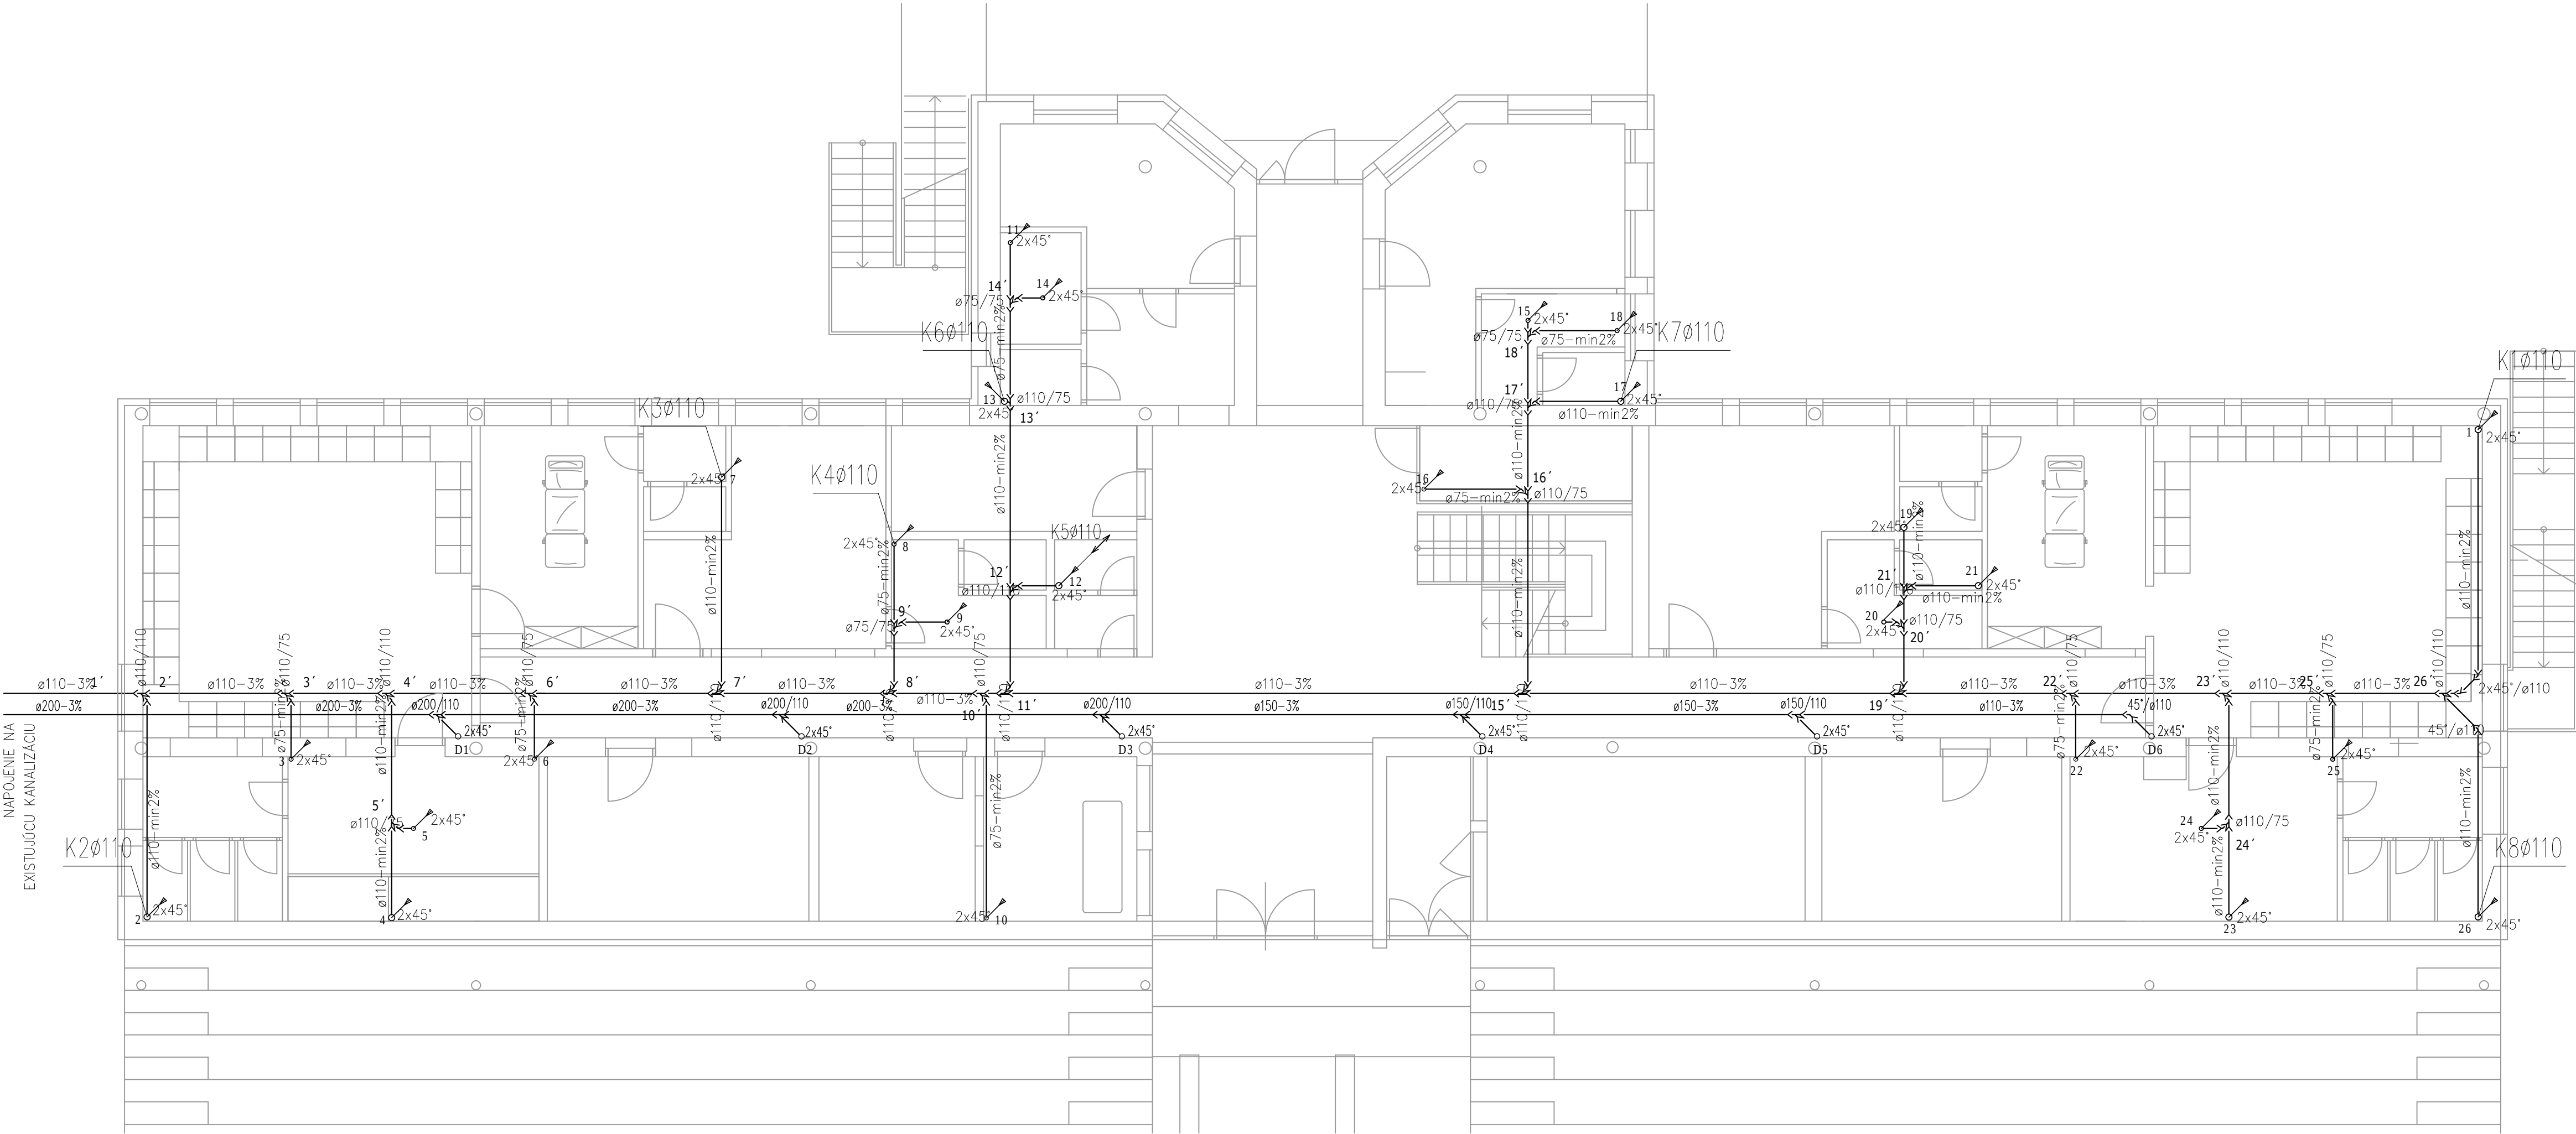

LEGENDA ZARIAĎOVACÍCH PREDMETOV

- WC
- UMÝVADLO
- VÝLEVKA
- SPRCHA
- NEREZOVÝ DVOJDREZ
- PODLAHOVÝ VPUST
- PISOÁR

LEGENDA

- SPLAŠKOVÁ KANALIZÁCIA
- DAŽĎOVÁ KANALIZÁCIA
- STUPAČKY SPLAŠKOVEJ KANALIZÁCIE VONKAJŠIA SVETLOSŤ POTRUBIA (D/ø)
- STUPAČKY DAŽĎOVEJ KANALIZÁCIE VONKAJŠIA SVETLOSŤ POTRUBIA (D/ø)
- VONKAJŠIA SVETLOSŤ POTRUBIA (D/ø)-ODPORUČANÝ SKLON SMER PRÚDENIA
- STÚPAJÚCE POTRUBIE
- KLESAJÚCE POTRUBIE
- PRIEBEŽNÉ POTRUBIE
- ZVISLÉ ODPADOVÉ POTRUBIE SPALŠ./TUK. KANALIZÁCIE
- PODLAHOVÁ VPUST' ZVISLÁ Z NEREZ OCELE TYP ACO 157 17KS DIEROVANÝ ROŠT 200X200 MM - TRIEDA ZATAŽENIA K3
- HADICOVÝ NAVIAK S TVAROVO STÁLŌU, HADICOU, DN 25 MM, DŽKA HADICE 30 M
- STREŠNÝ VPUST, ELEKTRICKY OHRIEVANÝ
- VH VETRACIA HLAVICA HL810 - DN100; HL807 - DN75

LEGENDA MIESTNOSTÍ ÚROVEŇ ±0,000			
P.Č.	NÁZOV MIESTNOSTI		
101	CHODBA	118	SUŠIARENÍ
102	DOPING, VYŠETROVNÁ	119	PLYNOVÁ KOTOLŇA
103	HYGIENA	120	OTVORENÁ PREDSEIŇ
104	WC	121	CHODBA
105	ŠATŇA ROZHODCOVIA	122	CHODBA
106	HYGIENA	123	DELEGÁTI SKLAD
107	UPRATOVAČKA	124	WC
108	MIX ZÓNA	125	ŠATŇA TRÉNER
109	SCHODISKO	126	HYGIENA
110	CHODBA	127	ŠATŇA DOMÁCI
111	ŠATŇA TRÉNER	128	MASÉR
112	HYGIENA	129	WC
113	ŠATŇA HOSTIA	130	HYGIENA
114	MASÉR	131	WC
115	WC	132	SKLAD
116	HYGIENA	133	PRÁČOVŇA
117	WC	134	OŠETROVNÁ

±0,000 = 253,44 m.n.m.

00	06/2016	Prvé vydanie	P Izáková	M Drblíková	P Uhrovič	
Charo Čís.zm)	Date datum	Description of Change Popis zmeny	Elaborated by Vypracoval	Resp. designer Zodp.projektant	Proj. manager HIP	
PROJEKT / PROJECT:						
REKONŠTRUKCIA FUTBALOVÉHO ŠTADIÓNA - STAVEBNÉ ÚPRAVY						
ZÁKAZNÍK / CLIENT:						
TECHNICKÉ SLUŽBY Žiar nad Hronom, spol. s r.o., A. Dubčeka 45, 96558 Žiar nad Hronom						
 DESIGN ENGINEERING a.s. Pališady 33 811 06 Bratislava SLOVAKIA office@deseng.eu www.deseng.eu		Vypracoval / Elaborated by :		Ing. Pavlína Izáková		
		Kontroloval / Responsible Designer :		Ing. arch. Mária Drblíková		
		Manažér projektu / Project Manager:		Ing. Peter Uhrovič		
Miesto / Place: okr. ZH, k.ú. Žiar nad Hronom C-KN: 1574/15,1574/16,1574/19,1574/5,1574/6,1574/7,1574/1,1574/21-22-23-24,1574/26,1574/39			Format: 8xA4	Zákazka / Order: 1605	Dokument č. / Document No.: 1605-DSP-E01020-V-03	
Stupeň projektu: Document Type:			DOKUMENTÁCIA PRE STAVEBNÉ POVOLENIE		Mierka / Scale: 1:75	Revízia / Revision: 00
Objekt-Súbor: Object-Complex:			SO 001			
Profesia: Profession:			zdravotechnika			
Názov / Title:						
Pôdorys 1 np - ležaté rozvody kanalizácie						
Zákazka Order	Stupeň Level	SO/PS BO/OF	Profesia Profession	Typ Type	Číslo No.	
1605	DSP	E01	020	V	03	