


LEGENDA

- PRÍVODNÉ POTRUBIE – vykurovacie telesá
- - - VRATNÉ POTRUBIE – vykurovacie telesá
- - -> SMER TOKU LÁTKY
- PRÍVODNÉ POTRUBIE – podlahové vykurovanie
- - - VRATNÉ POTRUBIE – podlahové vykurovanie
- - -> SMER TOKU LÁTKY

- 1.18 -
RADIK KLASIK 22 6/12 10
DOSKOVÉ VYKUROVACIE TELESO S BOČNÝM PRIPOJENÍM
- RZ2 - 1.NP. (5)
RZ
PODRIUŽNÝ ROZDELOVAČ/ZBERAČ PRE PODLAHOVÉ VYKUROVANIE (POČET OKRUHOV)
HLAVNÝ ROZDELOVAČ/ZBERAČ
- V2
HLAVNÉ ZVISLÉ STŮPAJÓCE POTRUBIE
- V1
HLAVNÉ ZVISLÉ KLESÁJÓCE POTRUBIE
- 1.01/4 -
5-5'
ČÍSLO MIESTNOSTI / ČÍSLO VYKUROVACIEHO TELESA
- OZNAČENIE OKRUHU PODLAHOVÉHO VYKUROVANIA
- PODLAHOVÉ VYKUROVANIE – MEANDER

LEGENDA MIESTNOSTÍ ÚROVEN +3,200	
P.Č.	NÁZOV MIESTNOSTI
201	SCHODISKO
202	HALA
203	MIESTNOSŤ PRE MEDIÁ
204	VSTUP
205	WC
206	WC
207	KUCHYNKA
208	HALA
209	BUFET
210	TERASA
211	SKLAD
212	WC MUŽI
213	WC ŽENY
214	WC PERSONÁL
215	UPRATOVAČKA
216	CHODBA
217	TV MIESTNOSŤ
218	KANCELÁRIA
219	KOMENTÁTOR A VELIN

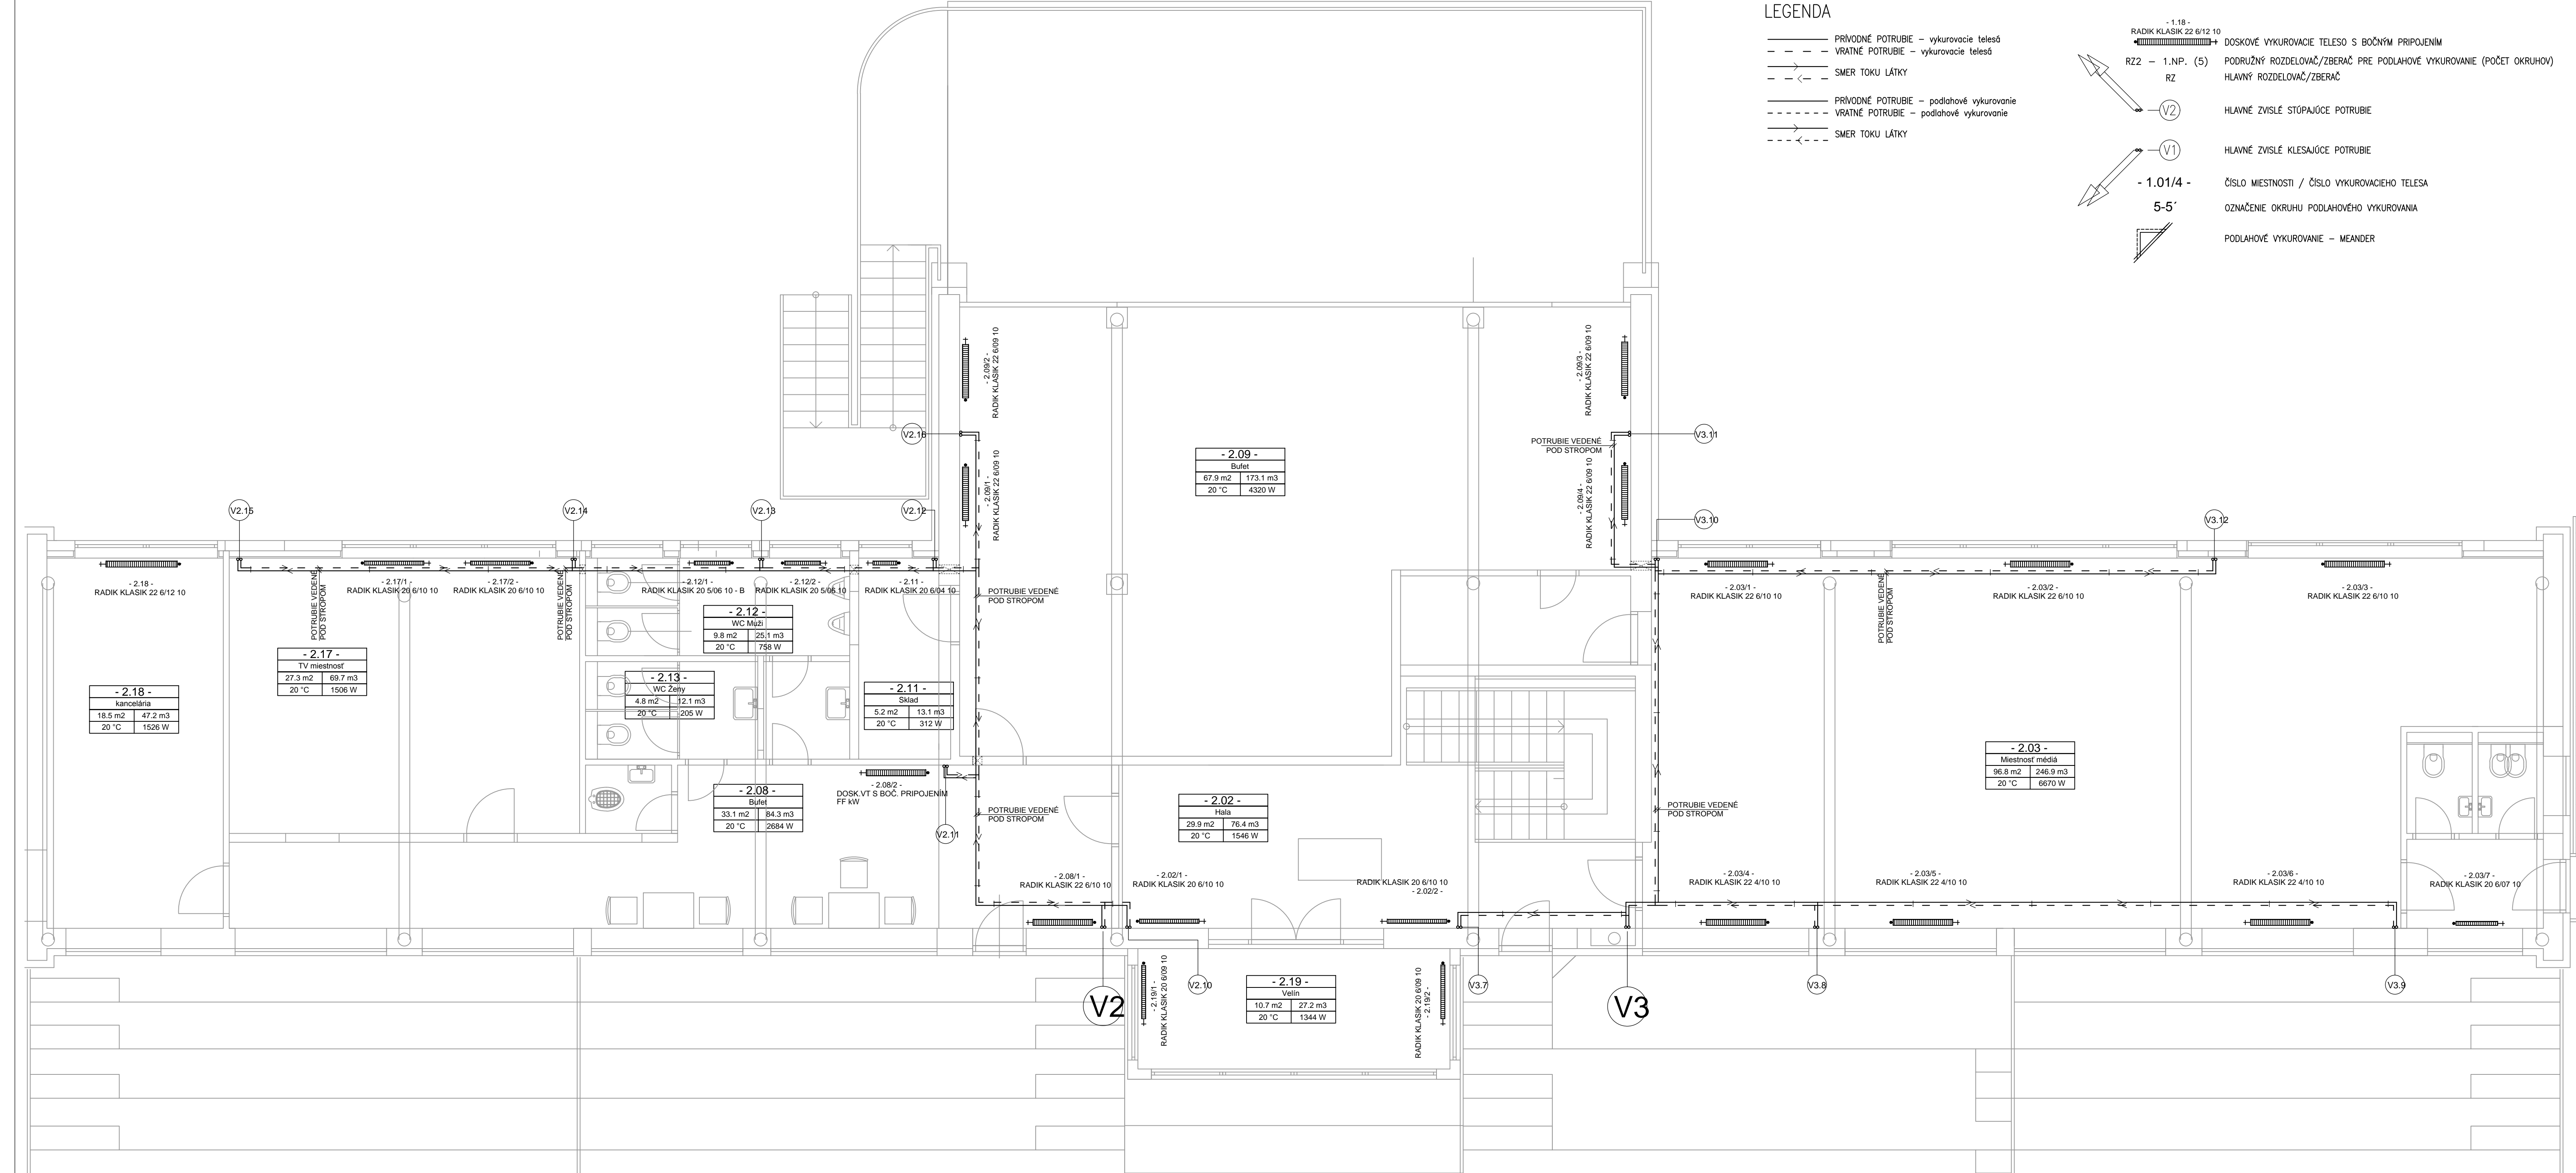

±0,000 = 253,44 m.n.m.

00	06/2016	Prvé vydanie	P Izáková	M Drbliková	P Uhrvič
Číslo	datum	Description of Change Popis zmeny	Elaborated by Vypracoval	Resp. designer Zodp. projektant	Proj. manager HIP
PROJEKT / PROJECT:					
REKONŠTRUKCIA FUTBALOVÉHO ŠTADIÓNA					
- STAVEBNÉ ÚPRAVY					
ZÁKAZNÍK / CLIENT:					
TECHNICKÉ SLUŽBY Žiar nad Hronom, spol. s r.o., A. Dubčeka 45, 96558 Žiar nad Hronom					
DESIGN ENGINEERING Patisádky 33 811 06 Bratislava SLOVAKIA office@deseng.eu www.deseng.eu		Vypracoval / Elaborated by:		Ing. Pavlína Izáková	
Kontroloval / Responsible Designer:		Manažér projektu / Project Manager:		Ing. arch. Mária Drbliková	
Miesto / Place: okr. ŽH, k.o. Žiar nad Hronom C/K: 1574/15, 1574/16, 1574/19, 1574/5, 1574/6, 1574/7 1574/1, 1574/21-22-23-24, 1574/26, 1574/28		Format: 8xA4		Zákazka / Order: 1605	
Document Type: DOKUMENTÁCIA PRE STAVEBNÉ POVOLENIE		Mierka / Scale: 1:50		Revízia / Revision: 00	
Objekt-Subor: Object-Complex: SO 001					
Profesia: Profession: vykurovanie					
Názov / Title: Pôdorys 2 np - vykurovanie					
Zákazka Order	Stupeň Level	SO/PS BO/OF	Profesia Profession	Typ Type	Číslo No.
1605	DSP	E01	030	V	02