


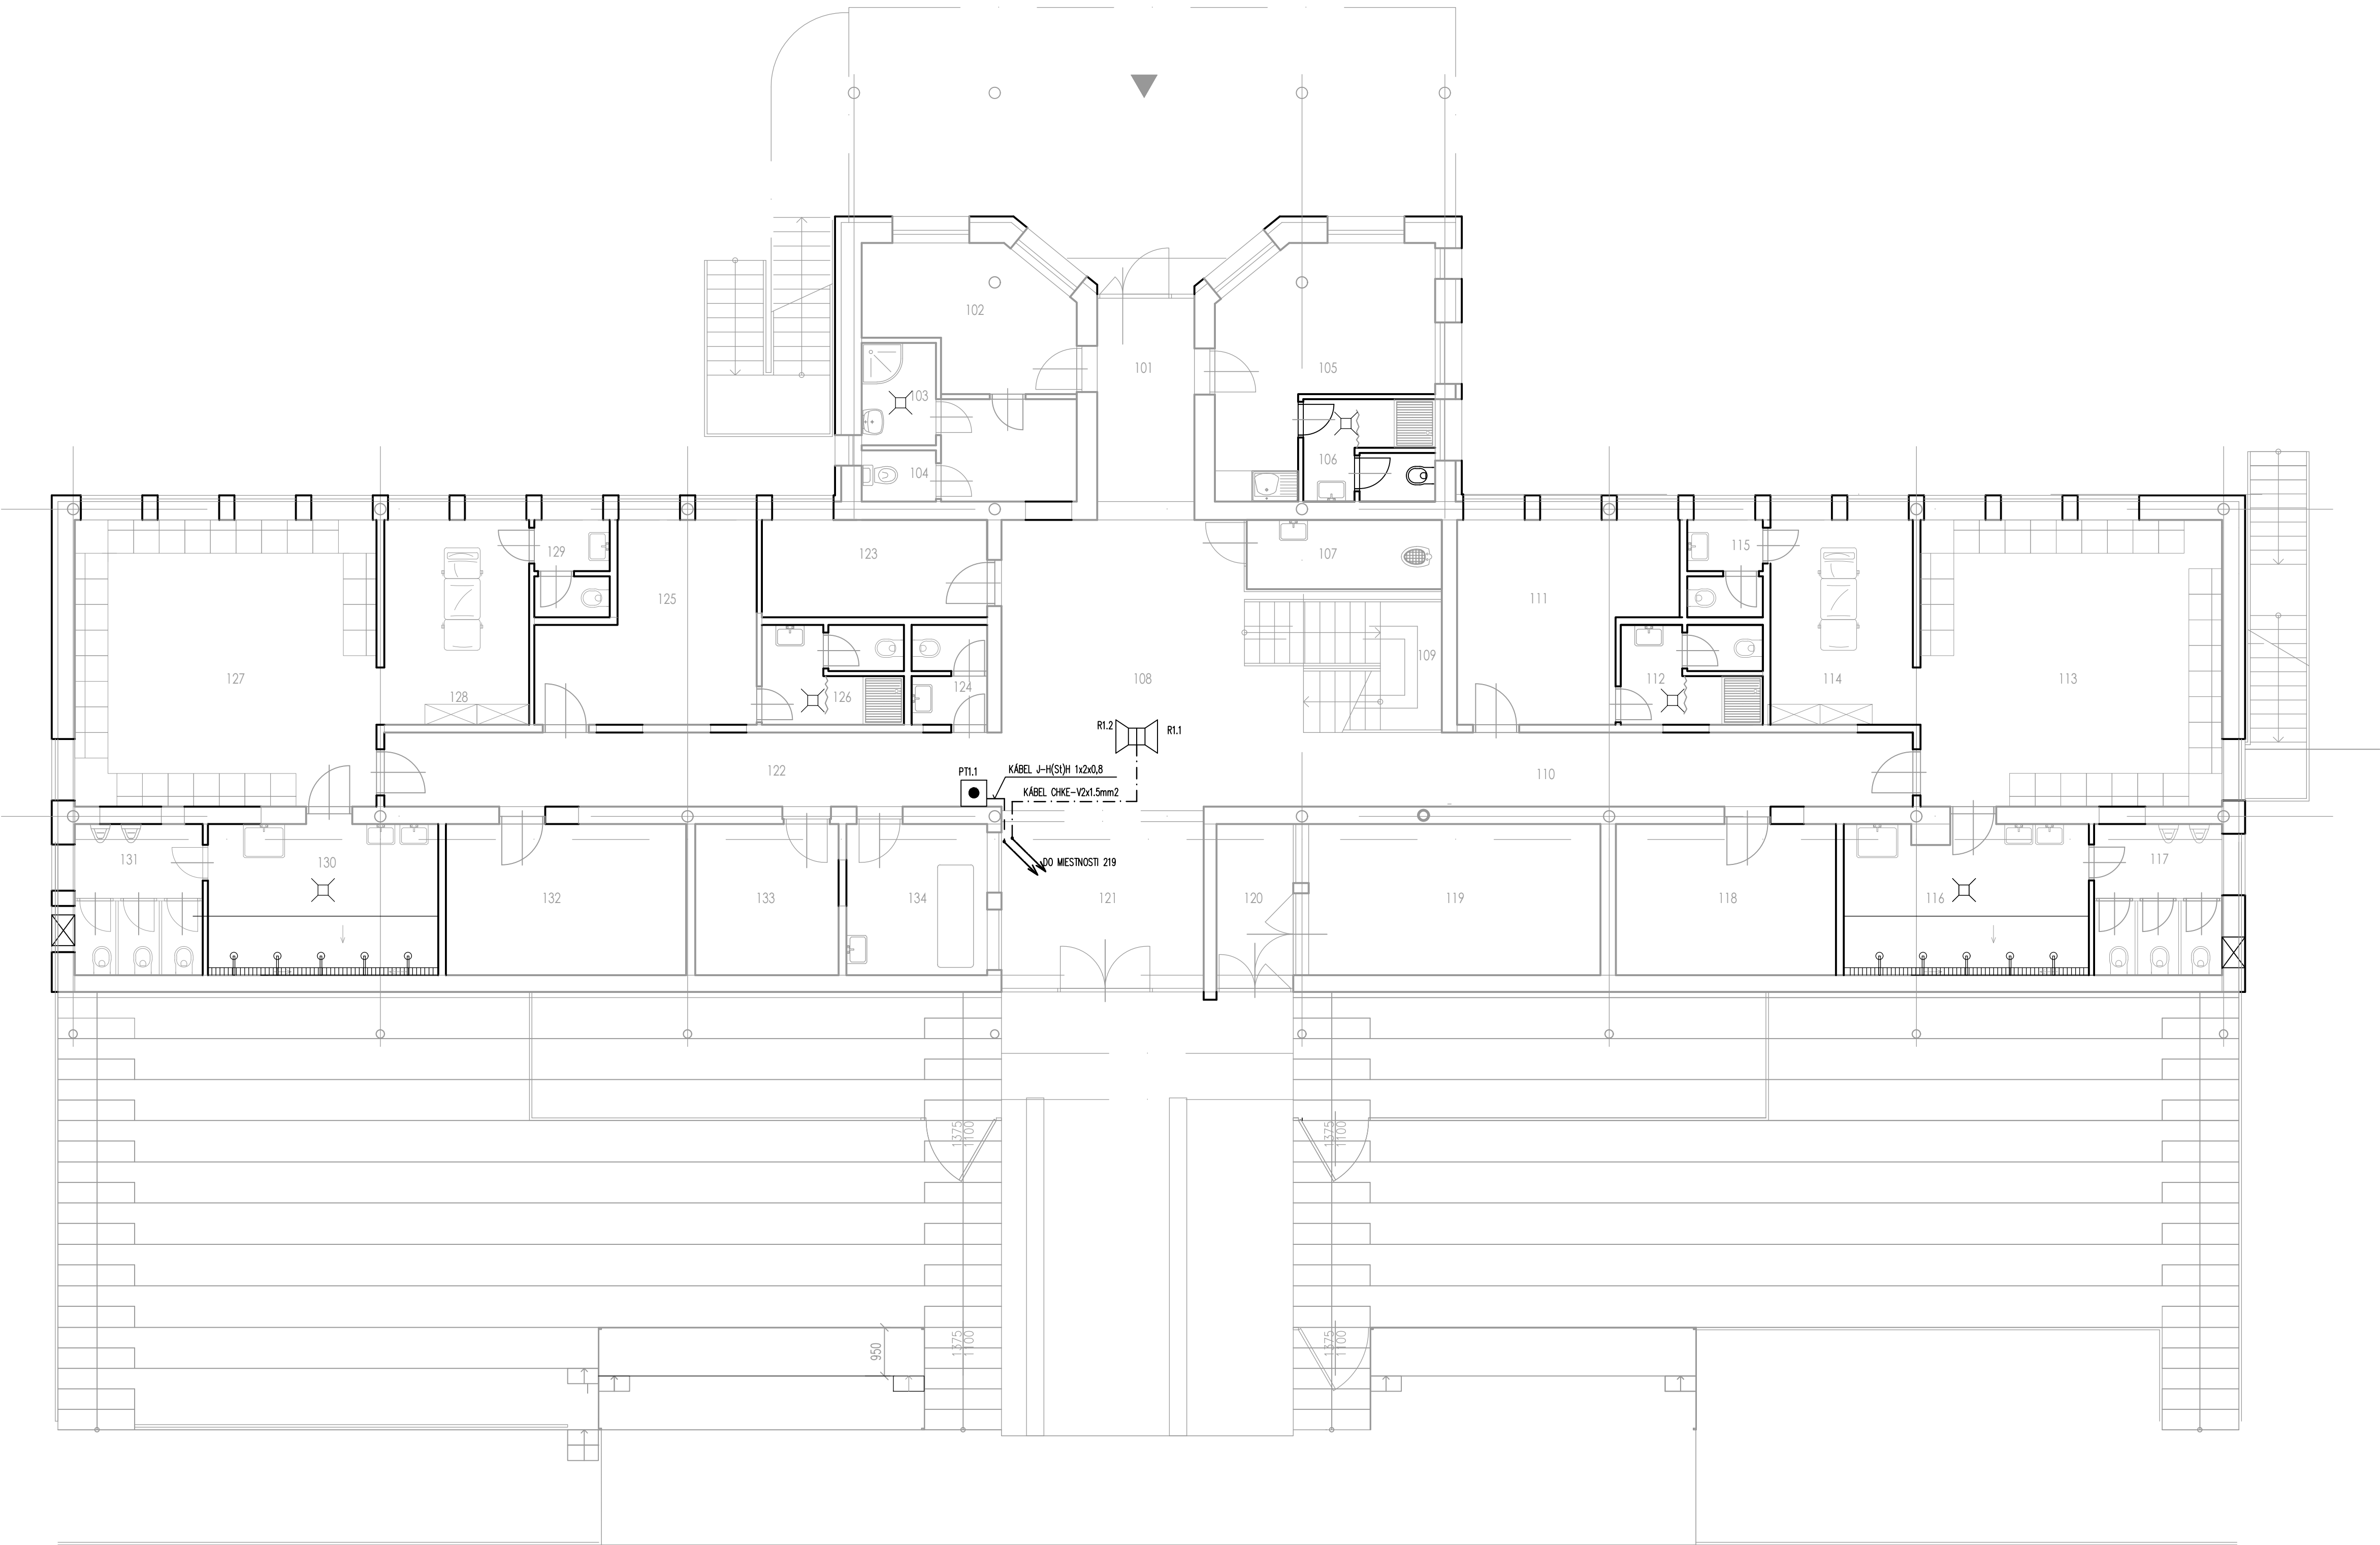

LEGENDA MIESTNOSTI ±0,000	
P.Č.	NÁZOV MIESTNOSTI
101	CHODBA
102	DOPING, VÝŠETROVŇA
103	HYGIENA
104	WC
105	ŠATŇA ROZHODCOVIA
106	HYGIENA
107	UPRATOVAČKA
108	MIX ZÓNA
109	SCHODISKO
110	CHODBA
111	ŠATŇA TRÉNER
112	HYGIENA
113	ŠATŇA HOSTIA
114	MASÉR
115	WC
116	HYGIENA
117	WC
118	SUŠIAREŇ
119	PLYNOVÁ KOTOLŇA
120	OTVORENÁ PREDSIEŇ
121	CHODBA
122	CHODBA
123	DELEGÁTI SKLAD
124	WC
125	ŠATŇA TRÉNER
126	HYGIENA
127	ŠATŇA DOMÁCI
128	MASÉR
129	WC
130	HYGIENA
131	WC
132	SKLAD
133	PRÁČOVŇA
134	OŠETROVŇA
UŽITKOVÁ PLOCHA	

LEGENDA ZNAČIEK SLABOPRÚDU

- TRASA KÁBLOV NA TRIBÚNY C,B
- VEDENIE K REPRODUKTOROM CHKE-V 2x1.5
- VEDENIE J-H(S)H 1x2x0,8
- VEDENIE K TLAKOVÝM REPRO 1-CHKE-V2x2.5
- L6 BS-678BSW VNÚTORNÝ 6W 100V
- PT POŽIARNY TLAČIDLOVÝ HLÁSIČ
- A TRIBÚNA 3xTLAKOVÉ DVOJP6SMOVÉ REPRO 50W 100V
- A TRIBÚNA 2xREPRO STLPIK 50W 100V
- ROZVODNÁ KRABICA KR125-UKONČENIE KÁBLOV
- ROZHLASOVÁ ÚSTREDŇA-KOMPLEXNÁ S ALARMOM
- ZÁLOŽNÝ ZDROJ UPS ALEBO BATERIA
- STÚPAČKA, KLESAČKA VEDENIA
- SAMOSTATNE ISENÉ ZÁSUVKY-RÁMIK 5Z
- UZEMNENIE ROZHLASOVÉHO ZARIADENIA

PRÚDOVÁ A NAPŤOVÁ SÚSTAVA

TYP: TN-S 3x230/400V AC 50Hz +10-6%
Ochrana pred NDN: izoláciou,dvojťou izol.
zábranou,polohou,krytím,pospojovaním ochran-
ným pospojovaním,doplnk-prúdovým chráničom
a samočinným vypnutím.
Krytie el. predmetov: IP41/20,IP21, IP23
Vonkajšie vplyvy: prostredie- vonkajšie vplyvy
boli určené protokolárne a prot. doložený do PD

00	06/2016	Prvé vydanie	G. Danko	G. Danko	P.Uhrovic
Číslo zm.	Dátum	Description of Change Popis zmeny	Elaborated by Vypracoval	Resp. designer Zodp. projektant	Proj. manager HLP
PROJEKT / PROJECT:					
REKONŠTRUKCIA FUTBALOVÉHO ŠTADIÓNA - STAVEBNÉ ÚPRAVY					
ZAKAZNÍK / CLIENT:					
TECHNICKÉ SLUŽBY Žiar nad Hronom, spol. s r.o., A. Dubčeka 45, 96558 Žiar nad Hronom					
 Palisády 33 811 06 Bratislava SLOVAKIA office@deseng.eu www.deseng.eu		Vypracoval / Elaborated by :		Ing. Gabriel Danko	
		Kontroloval / Responsible Designer :		Ing. Gabriel Danko	
		Manažér projektu / Project Manager:		Ing. Peter Uhrovic	
Miesto / Place: okr. ŽH, k.ú. Žiar nad Hronom C-KN: 1574/15,1574/16,1574/19,1574/45,1574/46,1574/7 1574/1,1574/21-22-23-24,1574/26,1574/39		Format: 8xA4	Zakazka / Order: 1605	Dokument č. / Document No.: 1605-DSP-E01060-V-02	
Stupeň projektu: Document Type:		DOKUMENTÁCIA PRE STAVEBNÉ POVOLENIE		Mierka / Scale: 1:75	Revízia / Revision: 00
Objekt-Súbor: Object-Complex:		SO 001			
Profesia: Profession:		HSP evakuačno ozvučovací systém			
Názov / Title:		Pôdorys 1 NP - inštalácia systému HSP tribúna "A"			
Zakazka Order	Stupeň Level	SO/PS BO/OP	Profesia Profession	Typ Type	Číslo No.
1605	DSP	E01	060	V	02