


VIP sedadiel 73 miest
sedadiel 245 miest
nahradni 16 sedadiel

presse TV stolik 9 miest
 presse so stolikom 10 miest
 presse bez stolika 27 miest
 delegáti VIP LUX 2 miesta
 nahradnici 16 sedadiel
 sedadiel 222 miest
 imobil 6 sedadiel + 6 sprievod

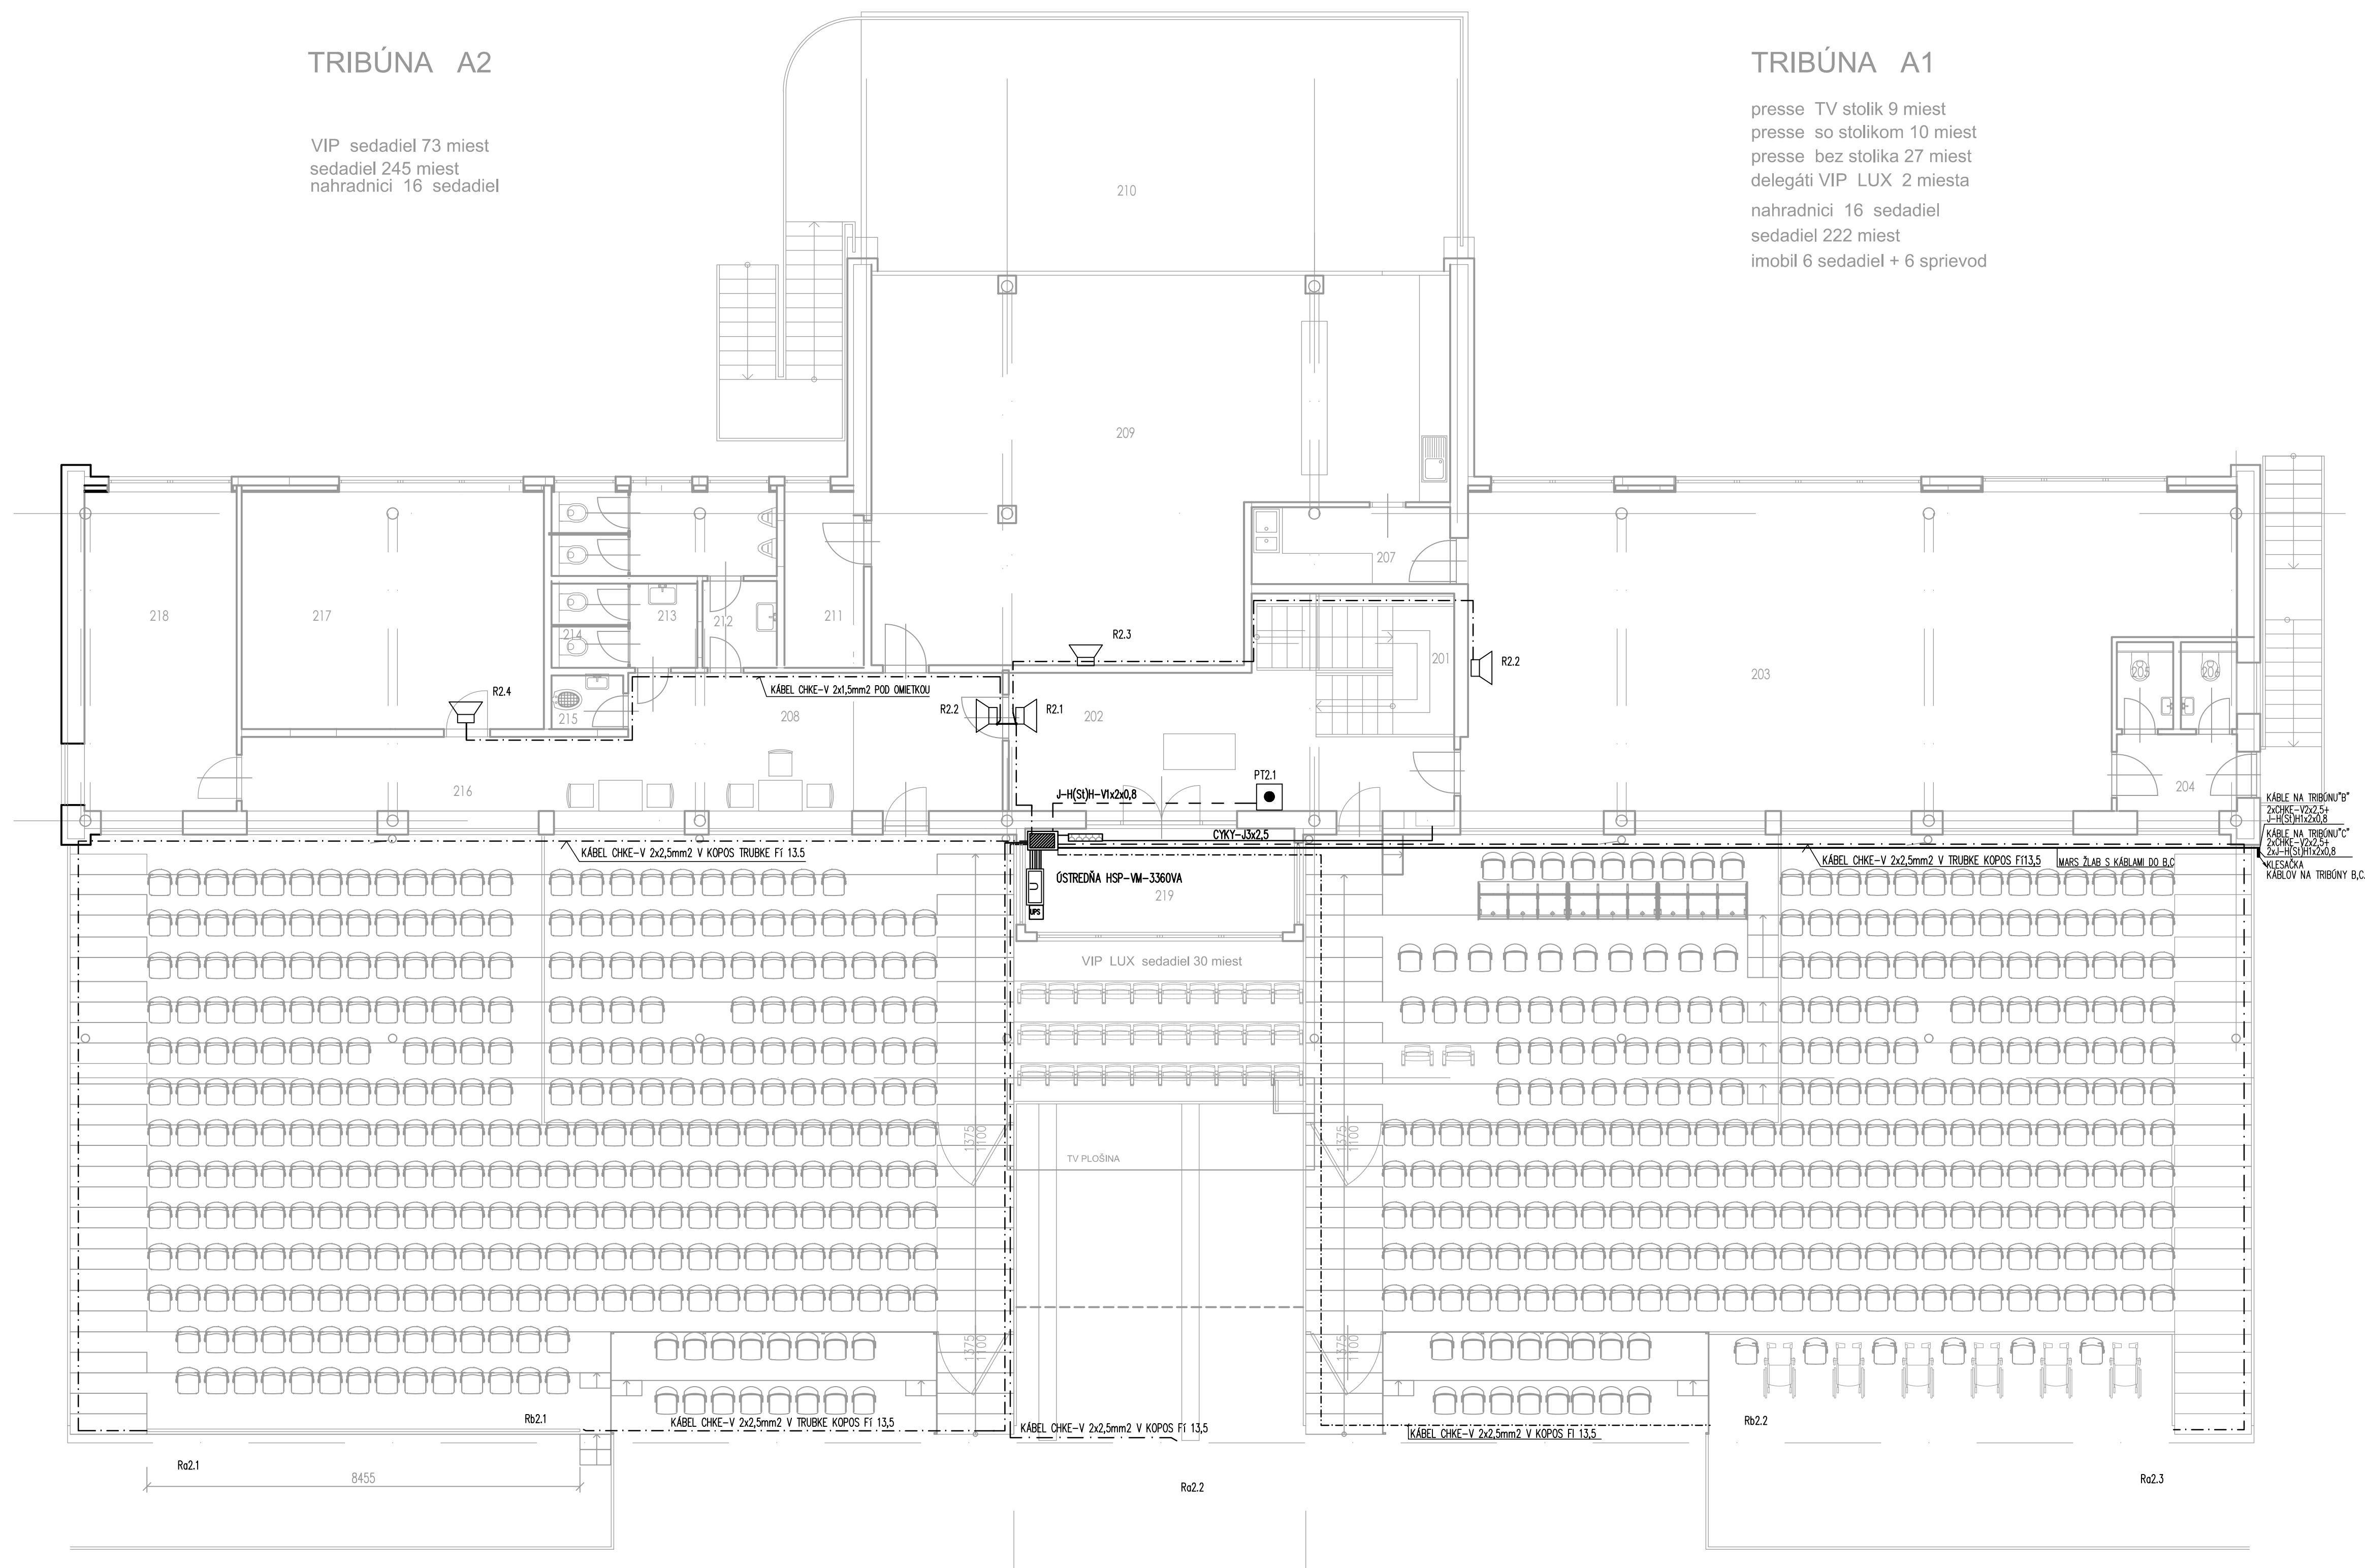

LEGENDA MIESTNOSTÍ +3,200	
P.Č.	NÁZOV MIESTNOSTI
201	SCHODISKO
202	HALA
203	MIESTNOSTIĚ PRE MEDIÁ
204	VSTUP
205	WC
206	WC
207	KUCHYNKA
208	HALA
209	BUFET
210	TERASA
211	SKLAD
212	WC MUŽI
213	WC ŽENY
214	WC PERSONÁL
215	UPRATOVAČKA
216	CHODBA
217	TV MIESTNOSTĚ
218	KANCELÁRIA
219	KOMENTÁTOR A VELIN
UŽITKOVÁ PLOCHA	

LEGENDA ZNAČIEK SLABOPRÚDU

	TRASA KÁBLOV NA TRIBÚNY C,B
	VEDENIE K REPRODUKTOROM CHKE-V 2x1,5
	VEDENIE J-H(S)H 1x2x0,8
	VEDENIE K TLAKOVÝM REPRO 1-CHKE-V2x2,5
	L6 BS-678BSW VNÚTORNÝ 6W 100V
	PT POŽIARNY TLACIDLOVÝ HLÁSIČ
	A TRIBÚNA 3xTLAKOVÉ DVOJPA6SMOVÉ REPRO 50W 100V
	A TRIBÚNA 2xREPRO STĽIPK 50W 100V
	ROZVODNÁ KRABICA KR125-UKONČENIE KÁBLOV
	ROZHLASOVÁ ÚSTREDNÁ-KOMPLEXNÁ S ALARMOM
	ZALOŽNÝ ZDROJ UPS ALEBO BATERIA
	STÚPAČKA, KLESÁČKA VEDENIA
	SAMOSTATNE ISTENÉ ZASUVKY-RÁMIK 5Z
	UZEMNENIE ROZHLASOVÉHO ZARIADENIA

PRÚDOVÁ A NAPĀŤOVÁ SÚSTAVA
 TYP: TN-S 3x230/400V AC 50Hz +10-6%
 Ochrana pred NDN: izolácia, dvojito izol.
 zábrana, polohou, krytím, pospojovaním ochran-
 ným pospojovaním, doplnk-prúdovým chráničom
 a samočinným vypnutím.
 Krytie el. predmetov: IP41/20, IP21, IP23
 Vonkajšie vplyvy: prostredie- vonkajšie vplyvy
 boli určené protokolárne a prot. doložený do PD

$$\pm 0,000 = 253,44 \text{ m.n.m.}$$

09	09/2016		Prvé vydanie		G.Danko	G.Danko				P.Uhrvóvič	
cha.no. cis.zm	Dátum datum		Description of Change Popis zmeny		Vyracoval Vypracoval	Elaborated by Zodp.projektant	Resp. designer zodp.projektant			Proj. manager HIP	
PROJEKT / PROJECT:											
REKONŠTRUKCIA FUTBALOVÉHO ŠTADIÓNA - STAVEBNÉ ÚPRAVY											
ZÁKAZNÍK / CLIENT: TECHNICKÉ SLUŽBY Žiar nad Hronom, spol. s r.o., A. Dubčeka 45, 96558 Žiar nad Hronom											
 Palissády 33 811 06 Bratislava SLOVAKIA office@deseng.eu www.deseng.eu				Vyracoval / Elaborated by :			Ing. Gabriel Danko				
				Kontrolnoval / Responsible Designer :			Ing. Gabriel Danko				
				Manažér projektu / Project Manager:			Ing. Peter Uhrvovič				
Miesto / Place : ok; Zh. k o. Žiar nad Hronom C-KOJ_1574/J15_1574/I16_1574/I16_1574/G_1574/G_1574/H_1574/H21_22-23-24.1574/G26.1574/G39				Format: 8xA4		Zákazka / Order: 1605		Document č. / Document No.: 1605-DSP-E01060-V-03			
Stupeň projektu: Document Type:				DOKUMENTÁCIA PRE STAVEBNÉ POVOLENIE				Mierka / Scale: 1:75		Revizia / Revision: 00	
Objekt-Súbor: Object-Complex:				SO 001							
Profesia: Fessionist:				HSP evakuácia ozvučovaci systém HSP							
Názov / Title:				Pódorys 2 NP - Inštalácia systému HSP tribúna "A"							
Zakážka Order		Stupeň Level		SOP/S BQ/OI/F		Profesia Profession		Type Type		Číslo No.	
1605		DSP		E01		060		V		03	