



PÓDORYS 1 NP SO 002.B -ČASŤ 1

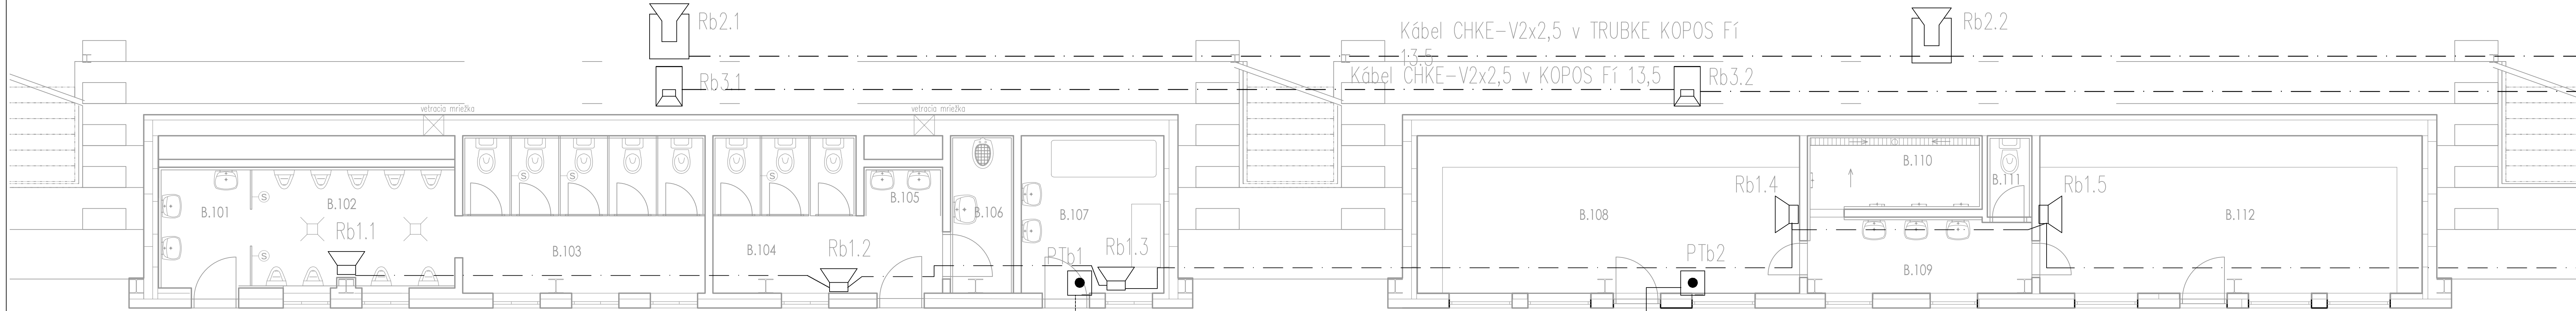

PÓDORYS 1 NP SO 002.B -ČASŤ 2

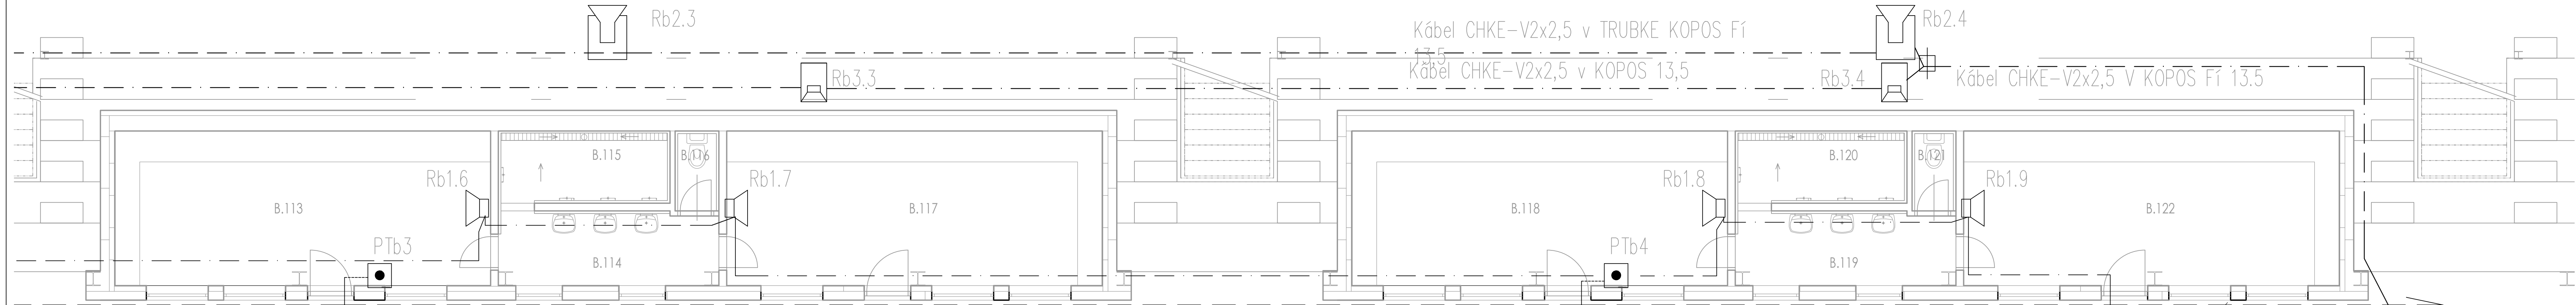

Kábel J-H(St)H1x2x0,8 pod omietkou fasády

Kábel J-H(St)H1x2x0,8 do 219 tribúna A

Kábel 2xCHKE-V2x2,5 do 219 tribúna A

LEGENDA ZNAČIEK SLABOPRÚDU

- VEDENIE K REPRODUKTOROM Rc2.1-Rc2.3a Rc3
- VEDENIE K POŽIARNEMU TAČÍTKU PT
- L6 BS-67BSW VNÍTOBNÝ 6W 100V
- PT POŽIARNY TLAČIDLOVÝ HLÁSIČ
- A,B TRIBÚNA 3xTLAKOVÉ DVOJPÁSMOVÉ REPRO 50W 100V
- A,B,C TRIBÚNA 2xREPRO STĽPIK 50W 100V
- ROZVODNÁ KRABICA KR125-UKONČENIE KÁBLOV
- ROZHLASOVÁ ÚSTREDNÁ-KOMPLEXNÁ S ALARMOM
- ZÁLOŽNÝ ZDROJ UPS ALEBO BATERIA
- STÚPAČKA, KLESAČKA VEDENIA
- SAMOSTATNE ISTENÉ ZÁSUVKY-RÁMIK 5Z
- UZEMNENIE ROZHLASOVÉHO ZARIADENIA
- ROZPÁJACIA KRABICA KR

PRÚDOVÁ A NAPĚŤOVÁ SÚSTAVA

TYP: TN-S 3x230/400V AC 50Hz +10-6%
Ochrana pred NDN: izoláciou,dvojitou izol.
zábranou,polohou,krytím,pospojovaním ochran-
ným pospojovaním,doplňk-prúdovým chráničom
a samočinným vypnutím.
Krytie el. predmetov: IP41/20,IP21, IP23
Vonkajšie vplyvy: prostredie- vonkajšie vplyvy
boli určené protokolárne a prot. doložený do PD

LEGENDA MIESTNOSTÍ ÚROVEN ±0,000		
P.Č.	NÁZOV MIESTNOSTI	PLOCHA (m²)
B.101	PREDSEŇ WC MUŽI	4,03
B.102	PISOARE MUŽI	8,90
B.103	WC MUŽI	13,98
B.104	WC ŽENY	8,19
B.105	PREDSEŇ WC ŽENY	3,82
B.106	UPRATOVAČKA	3,60
B.107	PRVÁ POMOC	8,16
B.108	ŠATŇA 1	21,86
B.109	UMÝVADLA	6,06
B.110	SPRCHY	4,64
B.111	WC	1,32
B.112	ŠATŇA 2	21,86
B.113	ŠATŇA 3	21,86
B.114	UMÝVADLA	6,06
B.115	SPRCHY	4,64
B.116	WC	1,32
B.117	ŠATŇA 4	21,86
B.118	ŠATŇA 5	21,86
B.119	UMÝVADLA	6,06
B.120	SPRCHY	4,64
B.121	WC	1,32
B.122	ŠATŇA 6	21,86
UŽÍTKOVÁ PLOCHA		217,90

±0,000 = 252,78 m.n.m.

00	08/2016	Prvé vydanie	G. Danko	G. Danko	P.Uhrovic
Číslo zml. datum	Date datum	Description of Change Popis zmeny	Elaborated by Vypracoval	Resp. designer Zodp. projektant	Proj. manager HJP
PROJEKT / PROJECT: REKONŠTRUKCIA FUTBALOVÉHO ŠTADIÓNA - STAVEBNÉ ÚPRAVY					
ZAKAZNÍK / CLIENT: TECHNICKÉ SLUŽBY Žiar nad Hronom, spol. s r.o., A. Dubčeka 45, 96558 Žiar nad Hronom					
 DESIGN ENGINEERING Pališady 33 811 06 Bratislava SLOVAKIA office@deseng.eu www.deseng.eu	Vypracoval / Elaborated by :		Ing.Gabriel Danko		
	Kontroloval / Responsible Designer :		Ing.Gabriel Danko		
	Manažér projektu / Project Manager:		Ing. Peter Uhrovic		
Miesto / Place: okr. ŽH, k.ú. Žiar nad Hronom C-KN: 1574/15,1574/16,1574/19,1574/5,1574/6,1574/7 1574/1,1574/21-22-23-24,1574/26,1574/39		Format: 12xA4	Zákazka / Order: 1605	Dokument č. / Document No.: 1605-DSP-E02060-V-04	Revízia / Revision: 00
Stupeň projektu: Document Type:		DOKUMENTÁCIA PRE STAVEBNÉ POVOLENIE		Mierka / Scale: 1:50	
Objekt-Subor: Object-Complex:		SO 002			
Profesia: Profession:		HSP evakuačno ozvučovací systém			
Názov / Title:		Pôdorys 1 np - inštalácia systému HSP na tribúne "B"			
Zákazka Order	Stupeň Level	SO/PS BODP	Profesia Profession	Typ Type	Číslo No.
1605	DSP	E02	060	V	04