



PÓDORYS 1 NP SO 002.B - ČASŤ 1

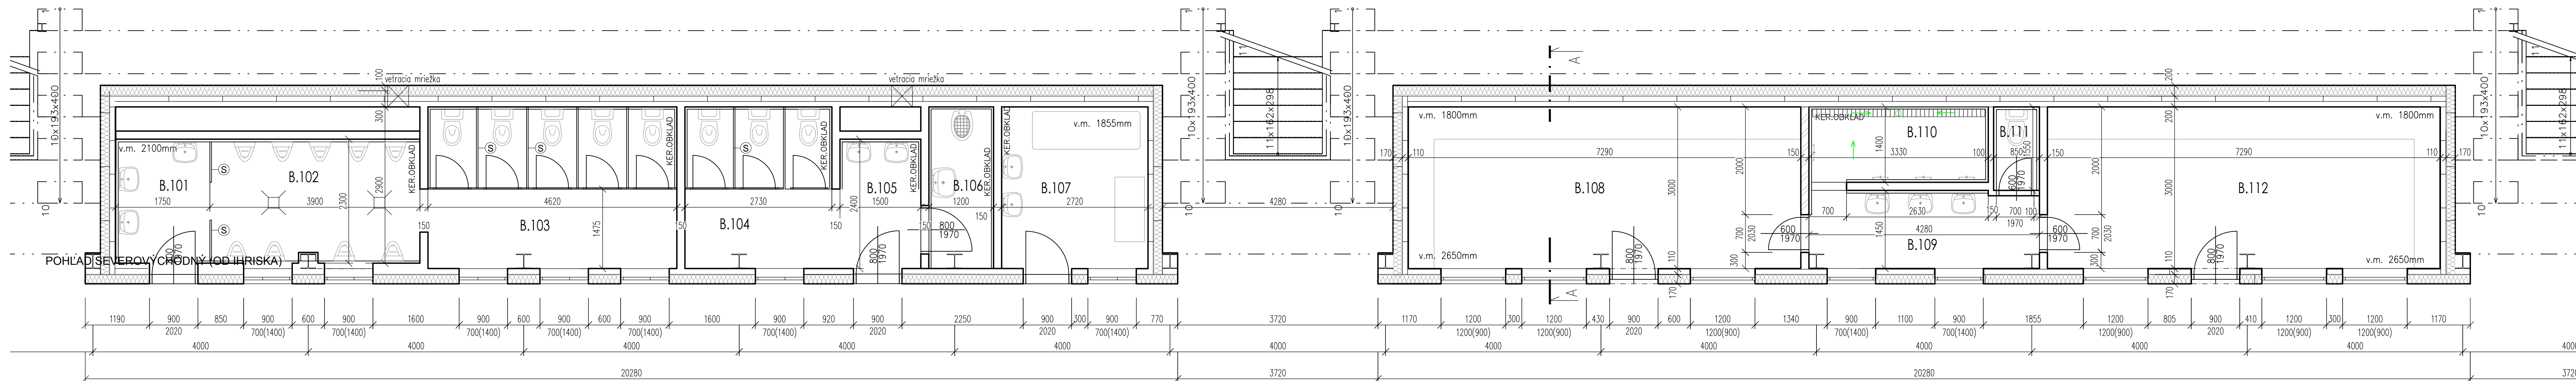

PÓDORYS 1 NP SO 002.B - ČASŤ 2

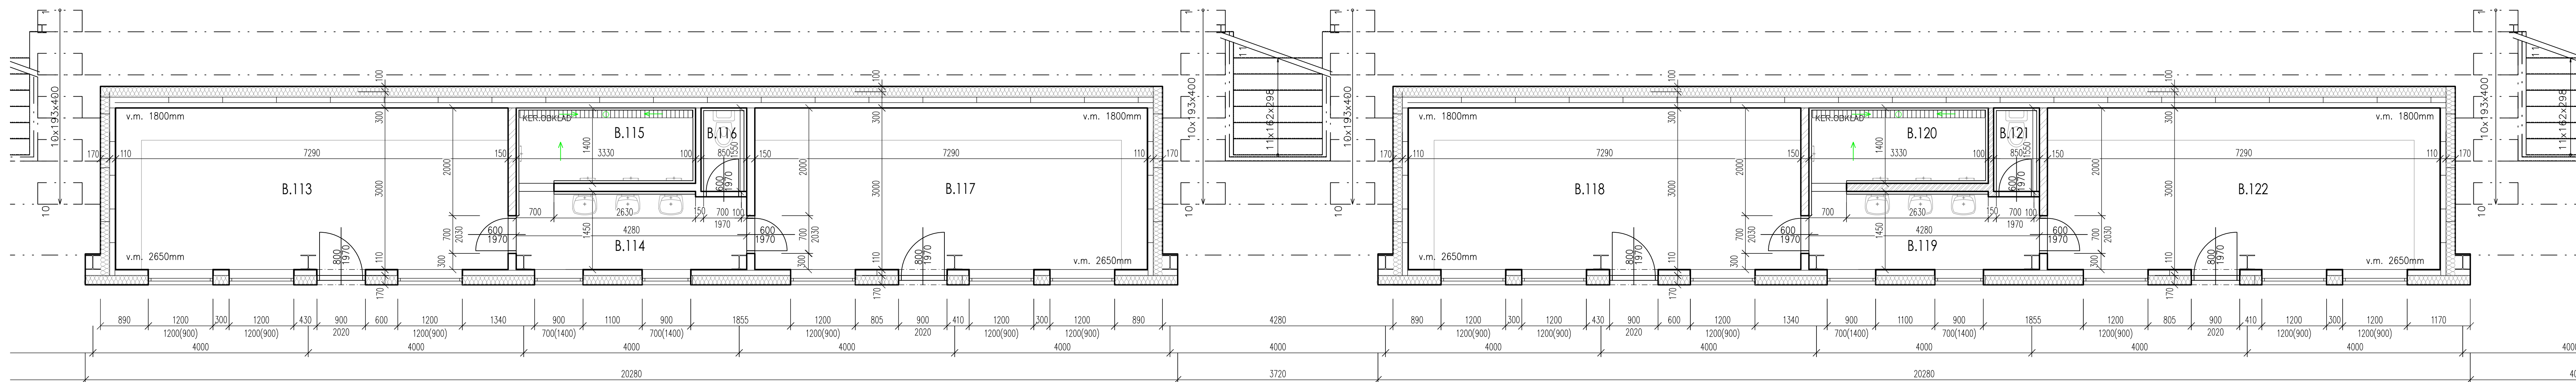

LEGENDA MATERIÁLOV:  
 [Symbol] SDK PŘEČKY HR.150,100 MM  
 [Symbol] MINERÁLNA TEPELNÁ IZOLÁCIA , hr. 100 mm  
 [Symbol] TEPELNOIZOLAČNÉ OBVODOVÉ PANEĽY (TRIMOTERM Power-T), hr. 172mm  
 [Symbol] SANITÁRNE DELIČE PŘEČKY

LEGENDA MIESTNOSTÍ ÚROVEŇ ±0,000							
P.Č.	NÁZOV MIESTNOSTI	PLOCHA (m²)	PODLAHA	TYP PODLAH	STĚNY	STROPY	POZNÁMKA
B.101	PŘEDSIEŇ WC MUŽI	4,03	KD	P1	SDK,KO	SDK	keram. sokel 100mm; SDK znižovaný podlah s.v. min 1,855m, max. 2,650
B.102	PISOARE MUŽI	8,90	KD	P1	SDK,KO	SDK	výška obkladu 1830mm; SDK znižovaný podlah s.v. min 1,830m, max. 2,650
B.103	WC MUŽI	13,98	KD	P1	SDK,KO	SDK	výška obkladu 1830mm; SDK znižovaný podlah s.v. min 1,855m, max. 2,650
B.104	WC ŽENY	8,19	KD	P1	SDK,KO	SDK	keram. sokel 100mm; SDK znižovaný podlah s.v. min 1,830m, max. 2,650
B.105	PŘEDSIEŇ WC ŽENY	3,82	KD	P1	SDK,KO	SDK	keram. sokel 100mm; SDK znižovaný podlah s.v. min 1,855m, max. 2,650
B.106	UPRATAVOVAČKA	3,60	KD	P1	SDK,KO	SDK	výška obkladu 1830mm; SDK znižovaný podlah s.v. min 1,830m, max. 2,650
B.107	PRVÁ POMOC	8,16	KD	P1	SDK,KO	SDK	keram. sokel 100mm; SDK znižovaný podlah s.v. min 1,855m, max. 2,650
B.108	ŠATĽA 1	21,86	KD	P1	SDK,KO	SDK	výška obkladu 1830mm; SDK znižovaný podlah s.v. min 1,855m, max. 2,650
B.109	UMÝVADĽA	6,06	KD	P1	SDK,KO	SDKI	keram. sokel 100mm; SDK znižovaný podlah s.v. min 1,830m, max. 2,650
B.110	SPRCHY	4,64	KD	P1	SDK,KO	SDKI	výška obkladu 1830mm; SDK znižovaný podlah s.v. min 1,830m, max. 2,650
B.111	WC	1,32	KD	P1	SDK,KO	SDK	výška obkladu 1830mm; SDK znižovaný podlah s.v. min 1,855m, max. 2,650
B.112	ŠATĽA 2	21,86	KD	P1	SDK,KO	SDK	keram. sokel 100mm; SDK znižovaný podlah s.v. min 1,855m, max. 2,650
B.113	ŠATĽA 3	21,86	KD	P1	SDK,KO	SDK	keram. sokel 100mm; SDK znižovaný podlah s.v. min 1,855m, max. 2,650
B.114	UMÝVADĽA	6,06	KD	P1	SDK,KO	SDKI	výška obkladu 1830mm; SDK znižovaný podlah s.v. min 1,830m, max. 2,650
B.115	SPRCHY	4,64	KD	P1	SDK,KO	SDKI	výška obkladu 1830mm; SDK znižovaný podlah s.v. min 1,855m, max. 2,650
B.116	WC	1,32	KD	P1	SDK,KO	SDK	keram. sokel 100mm; SDK znižovaný podlah s.v. min 1,855m, max. 2,650
B.117	ŠATĽA 4	21,86	KD	P1	SDK,KO	SDK	keram. sokel 100mm; SDK znižovaný podlah s.v. min 1,855m, max. 2,650
B.118	ŠATĽA 5	21,86	KD	P1	SDK,KO	SDK	keram. sokel 100mm; SDK znižovaný podlah s.v. min 1,855m, max. 2,650
B.119	UMÝVADĽA	6,06	KD	P1	SDK,KO	SDKI	výška obkladu 1830mm; SDK znižovaný podlah s.v. min 1,830m, max. 2,650
B.120	SPRCHY	4,64	KD	P1	SDK,KO	SDKI	výška obkladu 1830mm; SDK znižovaný podlah s.v. min 1,855m, max. 2,650
B.121	WC	1,32	KD	P1	SDK,KO	SDK	keram. sokel 100mm; SDK znižovaný podlah s.v. min 1,855m, max. 2,650
B.122	ŠATĽA 6	21,86	KD	P1	SDK,KO	SDK	keram. sokel 100mm; SDK znižovaný podlah s.v. min 1,855m, max. 2,650
UŽITKOVÁ PLOCHA		217,90					

POZNÁMKA:  
 KD - PROTISLYŠKOVÁ GRESOVÁ KERAMICKÁ DLAŽBA;  
 SDK - SADROKARTÓN, VO VLHKEJ PŘEVÁDZKE VODOODOLNÝ;  
 KO - KERAMICKÝ OBKLAD.

±0,000 = 252,78 m.n.m.

PROJEKT / PROJECT:					
<b>REKONŠTRUKCIA FUTBALOVÉHO ŠTADIÓNA - STAVEBNÉ ÚPRAVY</b>					
ZÁKAZNÍK / CLIENT: <b>TECHNICKÉ SLUŽBY Žiar nad Hronom, spol. s r.o., A. Dubčeka 45, 96558 Žiar nad Hronom</b>					
DESIGN ENGINEERING Pališady 33 811 06 Bratislava SLOVAKIA DESIGN ENGINEERING office@deseng.eu www.deseng.eu		Vypracoval / Elaborated by: <b>Ing. Zuzana Šubová</b>		Kontroloval / Responsible Designer: <b>Ing. arch. Mária Drblíková</b>	
Miesto / Place: okr. ŽH, k.o. Žiar nad Hronom C-KN: 1574/15, 1574/16, 1574/19, 1574/5, 1574/6, 1574/7 1574/1, 1574/21, 22-23, 24, 1574/26, 1574/29		Formát: <b>12x A4</b>		Zákazka / Order: <b>1605</b>	
Stupeň projektu: Document Type: <b>DOKUMENTÁCIA PRE STAVEBNÉ POVOLENIE</b>		Formát: <b>12x A4</b>		Zákazka / Order: <b>1605-DSP-E02010-V-02</b>	
Objekt/Subor: Object-Complex: <b>SO 002</b>		Mierka / Scale: <b>1:50</b>		Revízia / Revision: <b>00</b>	
Profesia: Profession: <b>stavebno-architektonická časť</b>					
Názov / Title: <b>Pôdorys 1 np - časť 1 a časť 2 - SO 002.B</b>					
Zákazka Order: <b>1605</b>	Stupeň Level: <b>DSP</b>	SO/PS SO/PS: <b>E02</b>	Profesia Profession: <b>010</b>	Typ Type: <b>V</b>	Číslo No: <b>02</b>