

ZMLUVA O DIELO

⇒ *Zverejnené!*

uzatvorená v zmysle ustanovení § 536 a nasl. zákona č. 513/1991 Zb. Obchodný zákonník
v znení neskorších predpisov (ďalej len ako „Obchodný zákonník“)

Článok I.

Zmluvné strany

Objednávateľ:

Obchodné meno:

Sídlo:

Zastúpený:

Bankové spojenie:

Číslo účtu:

IČO:

IČ:

IČ DPH:

Registrácia:

Kontaktná osoba:

Telefón:

E-mail:

(ďalej ako „objednávateľ“)

TECHNICKÉ SLUŽBY Žiar nad Hronom, spol. s r.o.

Alexandra Dubčeka 45, 965 58 Žiar nad Hronom

Mgr. Igor Rozenberg, MBA, konateľ

Tatra banka, a.s.

2928863013/1100

31 609 651

2020479714

SK 2020479714

Obchodný register Okresného súdu Banská Bystrica,

Oddiel: Sro, Vložka číslo: 2034/S

Mgr. Igor Rozenberg, MBA

045/ 678 70 11

igor.rozenberg@tszh.eu

Zhotoviteľ:

Obchodné meno:

Sídlo:

Štatutárny orgán:

IČO:

DIČ:

IČ DPH:

Bankové spojenie:

Číslo účtu:

IBAN:

BIC:

Registrácia:

Kontaktná osoba:

Tel.:

Fax:

E-mail:

(ďalej ako „zhotoviteľ“)

LEGA, a.s.

Gen. Svobodu 17, 941 06 Komjatice

Ing. Peter Machata, predstavenstvo

36 655 562

2022216581

SK2022216581

Poštová banka, a.s., pobočka Nitra

20532442/6500

SK70 6500 0000 0000 2053 2442

POBNSKBA

Obchodný register Okresného súdu Nitra,

Oddiel: Sa, Vložka číslo: 10475/N

Ing. Peter Machata

035 65 07 485

035 65 07 486

machata@stavmex.sk

Článok II.

Predmet zmluvy

1. Predmetom tejto zmluvy je vykonanie nasledovného diela „**Dodávka a montáž letného pavilónu na námestí – Žiar nad Hronom**“, a to podľa projektovej dokumentácie s názvom „Letný pavilón na námestí Žiar nad Hronom“, vypracovanej spoločnosťou TOTALSTUDIO (2016), tvoriacej prílohu č. 1 tejto zmluvy (ďalej ako „**projektová dokumentácia**“), Statickým posúdením drevenej konštrukcie pavilónu, vypracovanej zodpovedným projektantom Ing. Ján Pivarč, PhD.

Eur Ing. (4/2016), tvoriacej prílohu č. 2 tejto zmluvy (ďalej ako „**statické posúdenie**“), a v súlade s cenovou ponukou zhotoviteľa zo dňa 12.05.2016, bližšie špecifikovanou v bode 2. tohto článku, a to v kvalite podľa príslušných platných technických noriem, schválených technologických postupov, a platných právnych, prevádzkových, požiarnych a bezpečnostných predpisov (ďalej ako „dielo“).

2. Zhotoviteľ predložil objednávateľovi cenovú ponuku diela na základe výzvy objednávateľa na predloženie cenovej ponuky zo dňa 04.05.2016 (príloha č. 3) v rámci zadávania zákazky s nízkou hodnotou podľa § 5 ods. 4 zákona č. 343/2015 Z. z. o verejnom obstarávaní a o zmene a doplnení neskorších predpisov, na predmet zákazky: „Letný pavilón na námestí – Žiar nad Hronom“, postup zadávania zákazky s nízkou hodnotou podľa § 117 – prieskum trhu. Táto ponuka zhotoviteľa je archivovaná ako súčasť dokumentácie o verejnom obstarávaní u objednávateľa. Tieto dokumenty (tzn. súťažné podklady, vrátane projektovej dokumentácie uvedenej vyššie a cenová ponuka) sú obom zmluvným stranám známe, boli zmluvným stranám navzájom odovzdané a obe zmluvné strany ich považujú za súčasť tejto zmluvy. Cenová ponuka zhotoviteľa tvorí aj prílohu č. 4 tejto zmluvy.
3. Zhotoviteľ je povinný zabezpečiť na vlastné náklady a nebezpečenstvo výrobný výkres diela.
4. Vykonaním diela sa rozumie úplné, riadne a včasné vykonanie všetkých prác bez väd, vrátane dodávok potrebných materiálov a zariadení nevyhnutných pre riadne dokončenie diela, tak aby dielo bolo funkčné a prevádzkyschopné a vykonanie všetkých súvisiacich činností, a to aj v prípade ak nie sú osobitne dohodnuté, avšak prináležia ku komplexnému vykonaniu diela, najmä, ale nie výlučne:
 - a) zabezpečenie a vykonanie všetkých opatrení, najmä organizačného charakteru k riadnemu vykonaniu diela,
 - b) zabezpečenie a vykonanie všetkých prác a dodávok súvisiacich s bezpečnostnými opatreniami na ochranu ľudí a majetku,
 - c) zabezpečenie bezpečnosti práce a ochrany životného prostredia,
 - d) zabezpečenie a vykonanie všetkých nevyhnutných skúšok, atestov a revízií podľa noriem vzťahujúcich sa k predmetu zmluvy a prípadných iných právnych alebo technických predpisov platných v dobe vykonávania a odovzdávania diela, ktorými bude preukázané dosiahnutie predpísanej kvality a predpísaných technických parametrov diela, vrátane zostavenia protokolov,
 - e) zabezpečenie atestov a dokladov o požadovaných vlastnostiach výrobkov
 - f) odvoz a uloženie odpadu na skládku odpadov, vrátane uhradenia poplatku za uskladnenie v súlade s ustanoveniami zákona č. 223/2001 Z. z. o odpadoch a o zmene a doplnení niektorých zákonov v znení neskorších predpisov,
 - g) uvedenie všetkých povrchov dotknutých realizáciou diela do pôvodného stavu (komunikácie, chodníky, zeleň, priekopy, priepusty a pod.),
5. **Miesto vykonania diela:** pešia zóna na Námestí Matice slovenskej v Žiari nad Hronom – t.j. CKN parcela č. 1944/3 v k. ú. Žiar nad Hronom (ďalej ako „**stavenisko**“). Pri presnom umiestnení diela v mieste vykonania diela je zhotoviteľ povinný riadiť sa pokynmi objednávateľa.
6. Zhotoviteľ sa touto zmluvou zaväzuje vykonať pre objednávateľa dielo vo vlastnom mene, na svoje nebezpečenstvo v dojednanom čase a za podmienok dohodnutých v tejto zmluve vykonané dielo odovzdať objednávateľovi riadne a včas, bez väd a nedorobkov a v zodpovedajúcej kvalite.
7. Zhotoviteľ je povinný dielo vykonávať s odbornou starostlivosťou podľa požadovanej špecifikácie, pri dodržaní príslušných technických a technologických noriem, a dohodnutej ceny.
8. Zhotoviteľ prehlasuje, že je oprávnený vykonávať dielo a že bude všetky práce vykonávať s celkovou odbornou starostlivosťou a ich uskutočňovanie bude zabezpečovať pracovníkmi so zodpovedajúcou kvalifikáciou.

9. Zhotoviteľ potvrdzuje, že sa v plnom rozsahu oboznámil s rozsahom a povahou diela, že sú mu známe všetky technické, kvalitatívne a iné podmienky nevyhnutné k realizácii diela a že disponuje takými odbornými znalosťami, ktoré sú k zhotoveniu diela nevyhnutné.
10. Zhotoviteľ môže poveriť vykonaním diela alebo jeho časti inú osobu. Pri vykonávaní diela inou osobou má zhotoviteľ zodpovednosť, akoby dielo vykonával sám.
11. Objednávateľ sa zaväzuje riadne vykonané dielo prevziať a zaplatiť za dielo dohodnutú cenu za podmienok dohodnutých v tejto zmluve.

Článok III. Čas plnenia

1. Zhotoviteľ splní svoju povinnosť vykonať dielo jeho riadnym ukončením a odovzdaním diela objednávateľovi v mieste vykonávania diela.
2. Zhotoviteľ sa zaväzuje dielo vykonať (zrealizovať) a objednávateľovi odovzdať **do 20.06.2016**.
3. Objednávateľ odovzdá zhotoviteľovi stavenisko do 3 (troch) dní odo dňa účinnosti tejto zmluvy, ak sa zmluvné strany nedohodnú inak. O odovzdaní a prevzatí staveniska vyhotoví objednávateľ písomný protokol, ktorý obidve strany podpíšu.
4. Termín vykonania diela uvedený v bode 2. tohto článku, je konečný s výnimkou:
 - a) zásahov vyššej moci; pod vyššou mocou sa rozumejú okolnosti, ktoré nastali po uzavretí zmluvy ako výsledok nepredvídateľných a zmluvnými stranami neovplyvniteľných prekážok;
 - b) omeškania objednávateľa s odovzdaním Staveniska podľa bodu 3. tohto článku;
 - c) prerušenia prác z dôvodov na strane objednávateľa;
 - d) prerušenia prác z dôvodu mimoriadne nepriaznivých klimatických podmienok, pri ktorých nie je možné dodržať predpísaný technologický postup vykonávania diela.
(ďalej ako „**okolnosti brániace vykonávaniu diela**“)
5. Každá okolnosť brániaca vykonávaniu diela a dĺžka jej trvania musí byť presne špecifikovaná v montážnom denníku. V prípade pochybností je zmluvná strana, ktorá sa odvoláva na okolnosť brániacu vykonávaniu diela, povinná existenciu takejto okolnosti preukázať. Doba vykonávania diela sa predĺži o čas trvania okolnosti brániacej vykonávaniu diela.

Článok IV. Cena diela

1. Cena diela je zmluvnými stranami dohodnutá na základe podanej cenovej ponuky zhotoviteľa a v súlade s ustanoveniami zákona č. 18/1996 Z. z. o cenách v znení neskorších predpisov a vyhlášky Ministerstva financií Slovenskej republiky č. 87/1996 Z. z. ktorou sa vykonáva zákon č. 18/1996 Z. z. o cenách v znení neskorších predpisov. V tejto cene je zahrnutá daň z pridanej hodnoty (DPH). Celková dohodnutá cena za vykonanie a dodanie diela je **50 169,60 € s DPH**, slovom päťdesiatšesťtisťstošesťdesiatdeväť Eur šesťdesiat centov s DPH. Cena za zhotovenie diela je stanovená ako cena pevná a nemenná, t. j. bez možnosti úprav počas trvania zmluvného vzťahu uzatvoreného touto zmluvou, s výnimkou prípadov uvedených v bode 5. tohto článku zmluvy.

Rozpis celkovej ceny diela:

Cena bez DPH:	41 808,00 €
DPH 20 %:	8 361,60 €
Celková cena diela s DPH:	50 169,60 €

2. Zmluvné strany sa dohodli, že zhotoviteľom ponúknutá cena za dielo je cena podľa rozpočtu, špecifikovanom v cenovej ponuke zhotoviteľa. Zhotoviteľ sa zaväzuje vykonať práce, dodávky a

služby v ním ponúknuť výške ceny a bez ohľadu na vlastné vynaložené náklady. Zhotoviteľ prehlasuje, že ním ponúknutá cena bola tvorená tak, že zohľadnila všetky pravidlá pre tvorbu ceny podľa rozpočtu. Zmluvné strany považujú rozpočet uvedený v cenovej ponuke zhotoviteľa za úplný a záväzný. V prípade sporu sa má za to, že zhotoviteľ získal všetky informácie a v ponúknuť pevnej cene ich zohľadnil. Zhotoviteľ súhlasí s prevzatím úplnej zodpovednosti za riadne a včasné dokončenie diela v dohodnutej cene.

3. Cena za dielo, uvedená v bode 1. tohto článku, pokrýva všetky náklady spojené so splnením záväzkov podľa tejto zmluvy, t.j. zahŕňa všetky priame aj nepriame náklady spojené s riadnym splnením záväzkov zhotoviteľa podľa tejto zmluvy, tak aby dielo bolo bez akýchkoľvek väd a prevádzky schopné, vrátane nákladov na vybudovanie, prevádzku, údržbu a vypratanie staveniska, spotreby elektrickej energie a vody, nákladov na sťažené podmienky pri realizácii diela a pod. Cena zároveň zohľadňuje kvalitatívne a dodacie podmienky materiálov, výrobkov, a montážnych prác, zodpovedajúcich príslušným technickým alebo technologickým normám.
4. Práce, ktoré zhotoviteľ vykoná odchyľne od tejto zmluvy alebo bez príkazu objednávateľa (naviac práce), nebudú objednávateľom uhradené. To sa nevzťahuje na naviac práce, ktoré sú nevyhnutné pre vykonanie diela a sú odobrené zodpovednou osobou objednávateľa.
5. Zhotoviteľ je oprávnený fakturovať len skutočne dodané dielo. Ak sa zmluvné strany dohodnú na obmedzení rozsahu diela, je objednávateľ povinný zaplatiť len cenu primerane zníženú.

Článok V. Platobné podmienky

1. Zmluvné strany sa dohodli, že dielo bude fakturované na základe dvoch faktúr, pričom zhotoviteľ vystaví prvú faktúru po vykonaní nosnej konštrukcie diela a druhú faktúru po odovzdaní a prevzatí diela ako celku, a to bez väd a nedorobkov na základe objednávateľom podpísanej zápisnice o odovzdaní a prevzatí diela, resp. v prípade zistenia väd a nedorobkov diela až po ich úplnom odstránení.
2. Faktúra musí obsahovať náležitosti daňového dokladu v zmysle platnej právnej úpravy. Prílohou faktúry musí byť objednávateľom odsúhlasený súpis vykonaných prác a dodávok a zápisnica o odovzdaní a prevzatí diela, resp. aj zápisnica o odstránení väd z preberacieho konania (ďalej ako „**povinné prílohy**“).
3. Podkladom pre vyhotovenie faktúry bude objednávateľom odsúhlasený súpis vykonaných prác a dodávok zabudovaných do diela. Súpis vykonaných prác a dodávok nemôže obsahovať práce a dodávky, ktoré nie sú dohodnuté v tejto zmluve. Objednávateľ je povinný sa k súpisu vykonaných prác a dodávok vyjadriť do 3 (troch) pracovných dní od jeho prevzatia; v prípade nesúhlasu objednávateľa so súpisom vykonaných prác a dodávok, je objednávateľ povinný v tej istej lehote výslovne uviesť konkrétne položky, rozsah a sumy s ktorými nesúhlasí, v ostatnom rozsahu sa súpis považuje za odsúhlasený. Zhotoviteľ má právo faktúrou uplatniť len cenu v odsúhlasenom rozsahu prác a dodávok. Položky v neuznanom rozsahu budú fakturované až po ich odsúhlasení.
4. Objednávateľ je povinný uhradiť faktúru najneskôr do 14 dní odo dňa nasledujúceho po dni doručenia faktúry, ktorá spĺňa všetky náležitosti daňového dokladu, vrátane povinných príloh. V prípade, že lehota splatnosti faktúry pripadne na deň pracovného voľna alebo deň pracovného pokoja, bude sa za deň splatnosti považovať nasledujúci pracovný deň.
5. Objednávateľ je oprávnený pred uplynutím lehoty splatnosti vrátiť bez zaplatenia faktúru, ktorá neobsahuje niektorú z náležitostí daňového dokladu alebo má iné vady v obsahu alebo jej chýba povinná príloha. Spolu s vrátenou faktúrou musí objednávateľ uviesť dôvod vrátenia.
6. Oprávneným vrátením faktúry prestáva plynúť lehota splatnosti. Celá lehota splatnosti plynie znovu odo dňa doručenia (odovzdania) opravenej, správne vystavenej faktúry.
7. Faktúra sa považuje za uhradenú dňom odpísania finančných prostriedkov z účtu objednávateľa.

VI. Montážny denník

1. Zhotoviteľ je povinný od zahájenia diela odo dňa jeho odovzdania viesť montážny denník.
2. Zápisy do montážneho denníka vykonáva zhotoviteľ formou denných záznamov. Všetky okolnosti rozhodné pre plnenie diela musia byť urobené zhotoviteľom v ten deň, kedy nastali.
3. Objednávateľ alebo ním poverená osoba je povinná sa vyjadrovať k zápisom v montážnom denníku urobených zhotoviteľom najneskôr do 3 (troch) dní odo dňa vzniku zápisu. Ak zhotoviteľ nesúhlasí so zápisom, ktorý urobil do montážneho denníka objednávateľ alebo ním poverená osoba, prípadne osoba vykonávajúcu funkciu autorského dozoru, musí k tomuto zápisu pripojiť svoje stanovisko najneskôr do 3 (troch) dní.
4. Zhotoviteľ zápisom v montážnom denníku je povinný vyzvať objednávateľa aj na kontrolu činností, ktoré budú ďalším postupom prác zakryté, a to minimálne 3 (tri) pracovné dni vopred. Ak zhotoviteľ nesplní uvedenú povinnosť, je povinný umožniť objednávateľovi vykonanie dodatočnej kontroly a znášať náklady s tým spojené.
5. Všetky listy montážneho denníka musia byť očíslované a nesmú byť vynechané voľné miesta. Zápisy do montážneho denníka musia byť urobené čitateľne a musia byť vždy podpísané osobou, ktorá príslušný zápis urobila.
6. V prípade neočakávaných udalostí alebo okolností, ktoré majú osobitný význam pre ďalší postup vykonávania diela robí zhotoviteľ aj príslušnú fotodokumentáciu, ktorá sa stane súčasťou montážneho denníka.
7. Zápisy v montážnom denníku sa nepovažujú za zmenu zmluvy.
8. Zhotoviteľ je povinný vypratať stavenisko najneskôr do 3 dní odo dňa odovzdania a prevzatia diela.

Článok VII. Vlastníctvo diela a nebezpečenstvo škody na diele

1. Vlastnícke právo k dielu prechádza na objednávateľa dňom uhradenia ceny diela.
2. Nebezpečenstvo vzniku škody na diele počas jeho vykonávania znáša zhotoviteľ, a to až do riadneho odovzdania diela objednávateľovi na základe Zápisnice o odovzdaní a prevzatí diela.
3. Veci, materiál a zariadenia potrebné na vykonanie diela zabezpečuje zhotoviteľ. Nebezpečenstvo všetkých škôd na týchto veciach alebo týmito vecami pri realizácii diela spôsobenými nesie zhotoviteľ. Kúpna cena týchto vecí je súčasťou ceny za dielo. Veci a materiál obstaraný zhotoviteľom na vykonanie diela sa stáva súčasťou diela ich spracovaním (zabudovaním).
4. Škodou na diele je strata, zničenie, poškodenie alebo znehodnotenie veci bez ohľadu na to, z akých príčin k nim došlo. Zhotoviteľ na vlastné riziko a vlastné náklady odstráni túto škodu a dielo uvedie do pôvodného stavu v súlade s projektovou dokumentáciou a touto zmluvou.
5. Zhotoviteľ postupuje pri vykonaní diela samostatne a nesie zodpovednosť za vykonanie prác na diele podľa zmluvy. Pritom musí dodržať všeobecne záväzne právne predpisy aj všeobecne záväzné nariadenia mesta Žiar nad Hronom, zodpovedá za riadenie prác na diele vrátane riadenia a koordinovania prác svojich subdodávateľov a za poriadok na stavenisku, ako i za činnosti majúce negatívny vplyv na životné prostredie.

Článok VIII. Odovzdanie a prevzatie diela

1. Zhotoviteľ je povinný vykonať dielo a odovzdať ho ako celok objednávateľovi v lehote do **20.06.2016**.
2. Omeškanie zhotoviteľa diela s ukončením a/alebo odovzdaním diela v dohodnutej lehote sa považuje za podstatné porušenie tejto zmluvy.

3. Zhotoviteľ je povinný písomne oznámiť objednávateľovi najneskôr 3 (tri) pracovné dni vopred, kedy bude dielo pripravené k odovzdaniu a prevzatíu. Objednávateľ je následne povinný do 2 (dvoch) pracovných dní od oznámenia pripravenosti diela na jeho odovzdanie začať preberacie konanie a riadne v ňom pokračovať.
4. O preberacom konaní bude spísaná Zápisnica o odovzdaní a prevzatí diela, ktorú podpíšu obe zmluvné strany.
5. Zhotoviteľ je povinný pri preberacom konaní odovzdať objednávateľovi v 2 (dvoch) vyhotoveniach minimálne:
 - projektovú dokumentáciu skutočného vyhotovenia diela so zakreslením všetkých zmien podľa skutočného stavu vykonaných prác,
 - vyhlásenie o zhode s technickými predpismi vrátane spôsobu posudzovania zhody v zmysle zákona č. 264/1999 Zb. o technických požiadavkách na výrobky a o posudzovaní zhody a o zmene a doplnení niektorých zákonov v znení neskorších predpisov (obsahom vyhlásenia o zhode musí byť aj vyhlásenie zhotoviteľa o tom, že dielo je v súlade s projektovou dokumentáciou, statickým posúdením, že je vykonané kvalifikovanými zamestnancami a v kvalite podľa príslušných platných technických noriem, schválených technologických postupov, a platných právnych, prevádzkových, požiarных a bezpečnostných predpisov); zhotoviteľ berie na vedomie, že vyhlásenie o zhode ho nezbaňuje zodpovednosti za vadný výrobok ani za škody spôsobené vadným výrobkom.
 - atesty, certifikáty na použité výrobky a materiály,
 - atesty o požiarnej odolnosti použitých materiálov a výrobkov podľa ich umiestnenia v diele, ak sa vyžadujú v zmysle platných predpisov,
 - montážny denník,
 - doklad o spôsobe naloženia so vzniknutým odpadom počas vykonávania diela,
 - ostatné doklady potrebné podľa príslušných STN a EN.
6. V prípade, ak zhotoviteľ na odovzdávacom - preberacom konaní neodovzdá objednávateľovi doklady uvedené v odseku 5. tohto článku, resp. niektoré z týchto dokladov alebo tieto doklady budú neúplné, nie je možné považovať dielo za dokončené a prevziať ho. To znamená, že chýbajúce doklady, až do doby ich predloženia, sú považované za vadu, ktorá bráni užívaniu diela.
7. Objednávateľ sa zaväzuje dielo prevziať aj s vadami, ak tieto vady, každá sama alebo v spojení s ostatnými, nebránia riadnemu užívaniu diela. Vady diela zistené v preberacom konaní, ktorých odstránenie bude dohodnuté v zápisnici z tohto konania, sa považujú za odstránené až podpísaním Zápisnice o odstránení väd z preberacieho konania.
8. V prípade zistenia väd diela, ktoré bránia riadnemu užívaniu diela, objednávateľ dielo neprevezme, ale spíše sa so zhotoviteľom zápis, ktorý bude obsahovať zistené nedostatky a spôsob ich odstránenia, ako aj lehotu, v ktorej ich má zhotoviteľ odstrániť. K zápisničnemu odovzdaniu a prevzatíu diela dôjde až po odstránení týchto väd.

Článok IX.

Záručná doba – zodpovednosť za vady

1. Zhotoviteľ zodpovedá za to, že dielo má v dobe odovzdania zmluvne dohodnuté vlastnosti, zodpovedá technickým normám a predpisom SR a EÚ, nemá chyby, ktoré by rušili, alebo znížovali hodnotu alebo schopnosť jeho používania k účelom predpokladaným v tejto zmluve a preberá na seba záväzok, že predmet plnenia bude v záručnej dobe spôsobilý na použitie na účel v zmysle projektovej dokumentácie.
2. Vadou sa rozumie odchýlka v kvalite, rozsahu a parametroch diela stanovených projektovou dokumentáciou, statickým posúdením, touto zmluvou a všeobecne záväznými technickými normami a predpismi. Nedorobkom sa rozumie nedokončená práca oproti projektovej dokumentácii.

3. Zhotoviteľ nezodpovedá za vady diela, ktoré boli spôsobené použitím podkladov a vecí poskytnutých objednávateľom a zhotoviteľ ani pri vynaložení všetkej odbornej starostlivosti nemohol zistiť ich nevhodnosť, alebo na nevhodnosť objednávateľa upozornil a ten na ich použití trval.
4. Zhotoviteľ poskytne objednávateľovi na dielo záruku za akosť. Záručná doba na dielo je v trvaní **24 mesiacov**. Záruka sa nevzťahuje na prípady násilného poškodenia diela alebo poškodenia diela živelnou pohromou.
5. Záručná doba začína plynúť dňom odovzdania diela na základe Zápisnice o odovzdaní a prevzatí diela. V prípade oprávnenej reklamácie sa záručná doba predlžuje o dobu, po ktorú bola odstraňovaná vada diela. Oznámenie väd diela (reklamácia) musí byť v písomnej forme a musí obsahovať popis, ako sa vada prejavuje a miesto, kde sa vada nachádza. Za písomnú formu oznámenia vady (reklamácie) sa považuje aj oznámenie na e-mailovú adresu zhotoviteľa: machata@stavmex.sk. Zhotoviteľ je povinný reklamáciu vybaviť bezodkladne, najneskôr do 30 dní po jej oznámení, havarijné stavy bezodkladne.
6. Objednávateľ má právo zabezpečiť odstránenie väd diela, za ktoré zodpovedá zhotoviteľ, inou osobou na riziko a na náklady zhotoviteľa, ak zhotoviteľ po oznámení zistených väd, vady neodstráni v lehote podľa odseku 5. tohto článku.
7. Zhotoviteľ je povinný vyhotoviť písomný doklad o odstránení vady diela spolu s popisom odstránenej vady.

Článok X. Podmienky vykonania diela

1. Objednávateľ:
 - zabezpečí na stavenisku pre zamestnancov zhotoviteľa jedno sociálne zariadenie,
 - určí zhotoviteľovi bod pre napojenie elektrickej energie,
 - zabezpečí na vlastné náklady oplatenie staveniska,
 - zabezpečí na vlastné náklady materiál pre náter dreva a tento dodá zhotoviteľovi v potrebnom množstve v lehote do 30.05.2016,
 - zabezpečí na vlastné náklady geodetické a porealizačné zameranie diela.
2. Pri vykonávaní diela je zhotoviteľ povinný postupovať v súlade s projektovou dokumentáciou, statickým posúdením, a podľa príslušných platných technických noriem, schválených technologických postupov, platných právnych, prevádzkových, požiarnych a bezpečnostných predpisov a v súlade s ustanoveniami tejto zmluvy.
3. Zhotoviteľ zodpovedá za čistotu komunikácií, po ktorých dováža výrobky a materiál a odváža zo staveniska odpad a za poriadok a bezpečnosť na stavenisku.
4. Zhotoviteľ je povinný počas vykonávania diela postupovať tak, aby nedošlo k poškodeniu súvisiacich pozemkov, objektov, majetku objednávateľa a majetku tretích osôb a k ohrozeniu zdravia a života osôb. Zhotoviteľ zodpovedá za všetky škody spôsobené počas vykonávania diela vlastnou vinou a/alebo vinou subdodávateľov, ktoré vznikli objednávateľovi a/alebo tretím osobám v súvislosti s vykonávaním diela podľa tejto zmluvy alebo ako ich priamy dôsledok.
5. Zhotoviteľ preberá v plnom rozsahu zodpovednosť za vlastné riadenie postupu prác, za bezpečnosť a ochranu zdravia vlastných pracovníkov i pracovníkov subdodávateľov a ostatných ním pozvaných osôb na stavenisko, za akúkoľvek stratu alebo poškodenie diela, materiálov, zariadení, ktoré sú predmetom tejto zmluvy, alebo za stratu alebo poškodenie majetku (iného ako dielo), za úmrtie alebo zranenie akejkoľvek osoby v súvislosti s vykonávaním diela a to počas celého vykonávania diela, ako i za sledovanie a dodržiavanie predpisov bezpečnosti práce a ochrany zdravia pri práci, za bezpečnosť technických zariadení pri prácach, za dodržiavanie všeobecne záväzných právnych predpisov a platných technických noriem, týkajúcich sa činností pri vykonávaní diela a ochrany životného prostredia ako aj za dodržiavanie platných požiarnych predpisov a za požiarnu ochranu diela. Zhotoviteľ jej povinný preukázateľne poučiť všetkých zamestnancov pracujúcich na stavenisku o bezpečnosti a ochrane zdravia pri práci a zabezpečiť im ochranné pracovné pomôcky.

6. Odborné práce musia byť vykonané len pracovníkmi zhotoviteľa alebo jeho dodávateľov, majúcich príslušnú kvalifikáciu na vykonanie týchto prác.
7. Zhotoviteľ je povinný plniť ohlasovaciu povinnosť v prípade vzniku mimoriadnych udalostí (úrazy, požiare, havárie a pod.) voči príslušným štátnym orgánom a vznik takejto udalosti oznámiť neodkladne aj objednávateľovi za účelom objektívneho vyšetrenia a prijatia preventívnych opatrení.

Článok XI.

Sankcie

1. V prípade ak zhotoviteľ bude v omeškaní s riadnym odovzdaním diela, má objednávateľ právo požadovať od zhotoviteľa uhradenie zmluvnej pokuty vo výške 0,05 % z celkovej ceny diela za každý aj začatý deň omeškania s odovzdaním riadne vyhotoveného diela. Týmto nie je dotknuté právo objednávateľa na náhradu škody v plnej výške, ktorú možno vymáhať samostatne.
2. V prípade omeškania objednávateľa so zaplatením splatného peňažného záväzku voči zhotoviteľovi, má zhotoviteľ právo požadovať od objednávateľa zaplatenie úroku z omeškania a to vo výške ustanovenej v nariadení vlády č. 21/2013 Z. z. ktorým sa vykonávajú niektoré ustanovenia Obchodného zákonníka.
3. V prípade, ak zhotoviteľ neodstráni reklamované vady diela v dohodnutej lehote, má objednávateľ právo požadovať od zhotoviteľa uhradenie zmluvnej pokuty vo výške 0,05% z celkovej ceny diela za každý aj začatý deň omeškania. Týmto nie je dotknuté právo objednávateľa na náhradu škody v plnej výške, ktorú možno vymáhať samostatne.

Článok XII.

Záverečné ustanovenia

1. Táto zmluva je povinne zverejňovaná podľa § 5a zákona č. 211/2000 Z.z. o slobodnom prístupe k informáciám a o zmene a doplnení niektorých zákonov (zákon o slobode informácií) v znení neskorších predpisov.
2. Táto zmluva nadobúda platnosť dňom jej podpisu oboma zmluvnými stranami a účinnosť dňom nasledujúcim po dni jej zverejnenia na webovom sídle objednávateľa.
3. Akékoľvek dohody, zmeny alebo dodatky k tejto zmluve sú pre zmluvné strany záväzné len za podmienky, že sú vykonané písomnou formou, sú prehlásené ako súčasť alebo dodatok k tejto zmluve, sú obojstranne podpísané zmluvnými stranami.
4. Pokiaľ nebolo v tejto zmluve dojednané inak, riadia sa práva a povinnosti zmluvných strán, ako aj právne pomery z nej vyplývajúce, vznikajúce a súvisiace zákonom č. 513/1991 Zb. Obchodného zákonníka v znení neskorších predpisov a ostatnými platnými právnymi predpismi.
5. Všetky spory vyplývajúce z tejto zmluvy, alebo vzniknuté v súvislosti s ňou, budú zmluvné strany riešiť predovšetkým vzájomnou dohodou.
6. V prípade, že akékoľvek ustanovenie zmluvy je alebo sa stane neplatným, neúčinným a/alebo nevykonateľným, nie je tým dotknutá platnosť, účinnosť a/alebo vykonateľnosť ostatných ustanovení zmluvy. Strany sa zaväzujú bez zbytočného odkladu po tom, ako zistia, že niektoré z ustanovení tejto zmluvy je neplatné, neúčinné a/alebo nevykonateľné, nahradiť dotknuté ustanovenie ustanovením novým, ktorého obsah bude v čo najväčšej miere zodpovedať vôli strán v čase uzatvorenia zmluvy
7. Ak v tejto zmluve nie je uvedené inak, písomnosti podľa tejto zmluvy sa doručujú na adresy zmluvných strán, uvedené v záhlaví tejto zmluvy alebo na takú inú adresu, ktorú daná zmluvná strana písomne oznámila druhej zmluvnej strane v súlade s týmto bodom zmluvy. Písomnosti sa považujú za doručené dňom ich prevzatia druhou zmluvnou stranou (príjemcom). Písomnosti sa považujú za doručené aj dňom odmietnutia prevzatia písomnosti alebo dňom vrátenia písomnosti odosielateľovi z dôvodu neprítomnosti adresáta alebo inak zmareného doručenia (napr. adresát neznámy, adresát si zásielku nevyzdvihol v odbernej lehote).

8. Táto zmluva je vyhotovená v štyroch (4) vyhotoveniach, z ktorých dve (2) vyhotovenia obdrží objednávatel a dve (2) vyhotovenia obdrží zhotoviteľ.
9. Zmluvné strany vyhlasujú, že sú spôsobilé na právne úkony, ich zmluvná voľnosť nie je obmedzená, zmluvu uzatvorili po vzájomnej dohode na základe ich slobodnej a vážnej vôle, ktorú prejavili určite a zrozumiteľne, zmluvu neuzavreli v tiesni za nápadne nevýhodných podmienok, zmluva je urobená v predpísanej forme, zmluvu si pred jej podpísaním prečítali a na znak súhlasu ju podpísali.
10. Neoddeliteľnou súčasťou tejto zmluvy sú nasledovné prílohy:
- Príloha č. 1 – Projektová dokumentácia s názvom „Letný pavilón na námestí Žiar nad Hronom“
 - Príloha č. 2 – Statické posúdenie drevenej konštrukcie pavilónu
 - Príloha č. 3 – Výzva objednávatel na predloženie cenovej ponuky zo dňa 04.05.2016 – kópia
 - Príloha č. 4 - Cenová ponuka zhotoviteľa zo dňa 12.05.2016

V Žiari nad Hronom, dňa 27.5.2016

Komjatice, dňa2016

Objednávatel:



TECHNICKÉ SLUŽBY Žiar nad Hronom, spol. s r.o.
Alexandra Dubčeka 43, 965 58 Žiar nad Hronom

Zhotoviteľ:



Generála Svobodu 17, 941 06 Komjatice
PH: SK2022216581

mgr. Igor Rózenberg MBA
konateľ spoločnosti
TECHNICKÉ SLUŽBY
Žiar nad Hronom, spol. s r.o.

Ing. Peter Machata
predstavenstvo
LEGA, a.s.





Letný pavilón na námestí

Žiar nad Hronom

TOTALSTUDIO_2016

Situácia
M 1:500

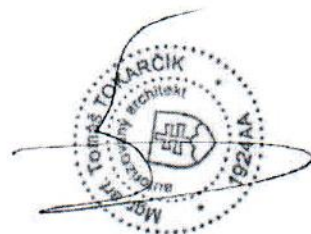
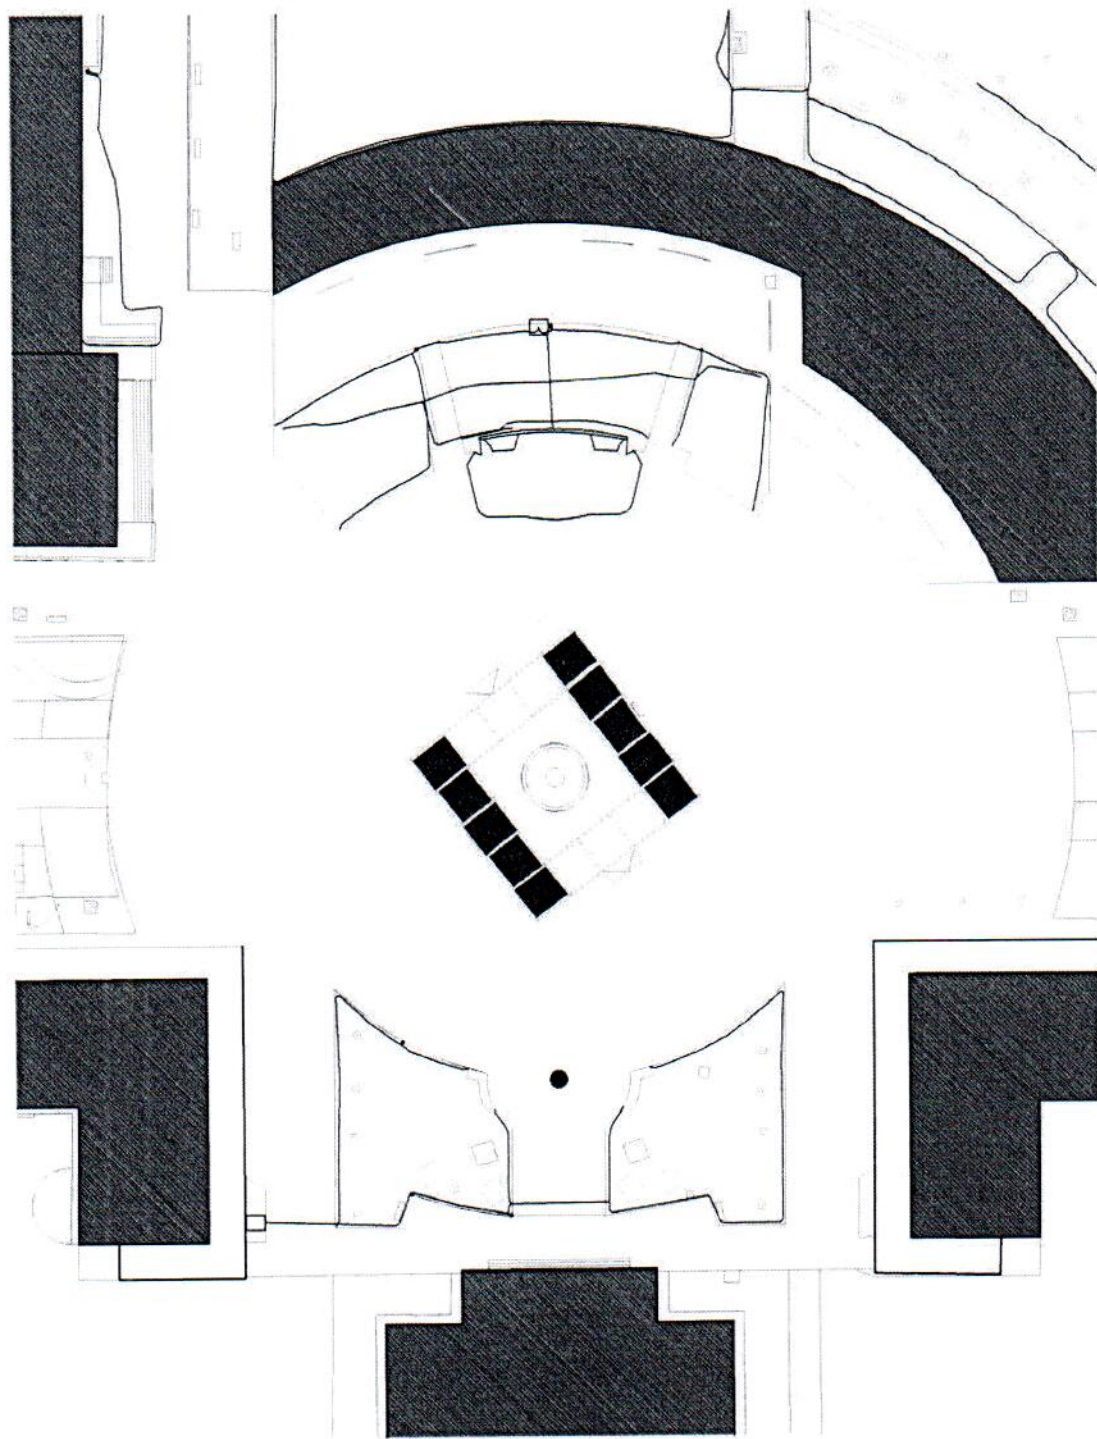


TOTALSTUDIO, s.r.o.
Fovraznícka 5, 811 05 Bratislava
totalstudio@totalstudio.eu
www.totalstudio.eu

TOTALSTUDIO_2016




Pôdorys_strecha M 1:100

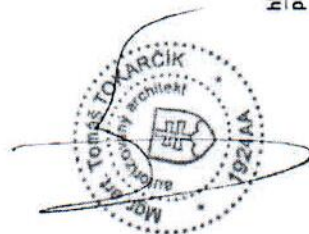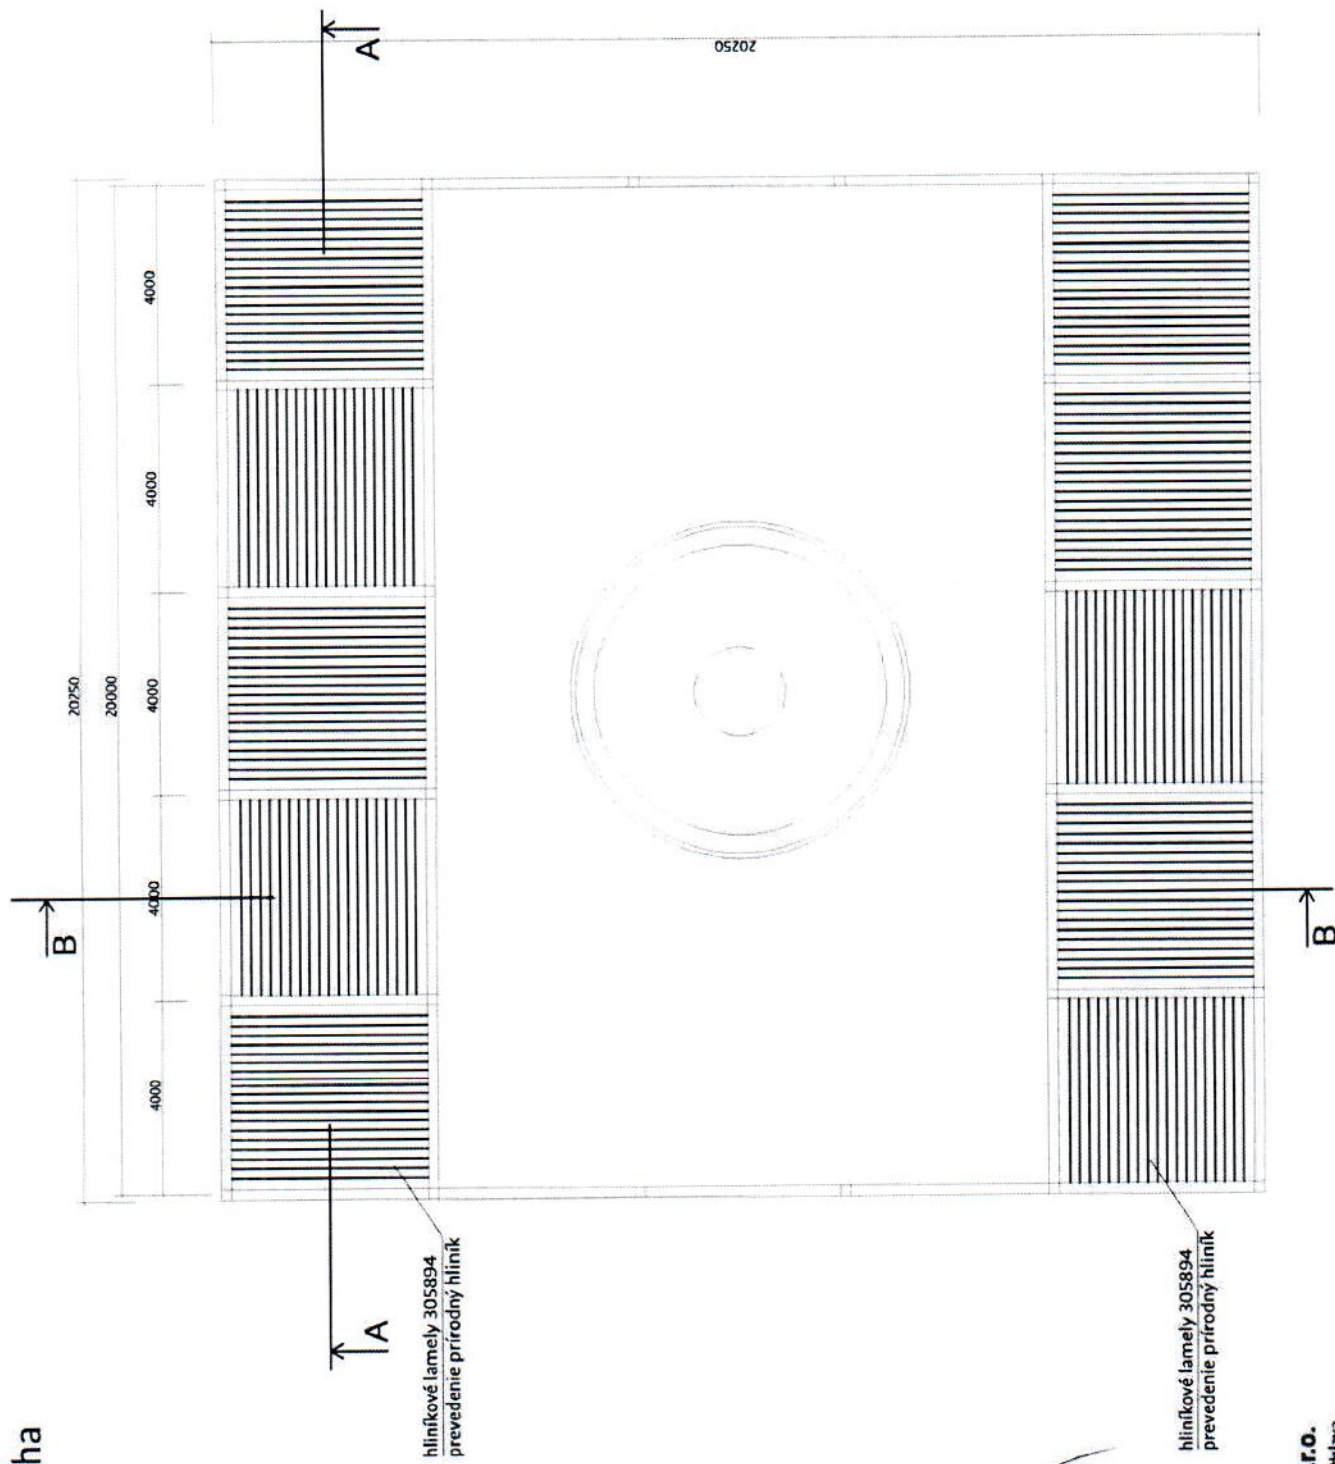


TOTALSTUDIO, s.r.o.
 Poraznícka 5, 811 05 Bratislava
totalstudio@totalstudio.eu
www.totalstudio.eu

TOTALSTUDIO_2016


Rezy
M 1:100

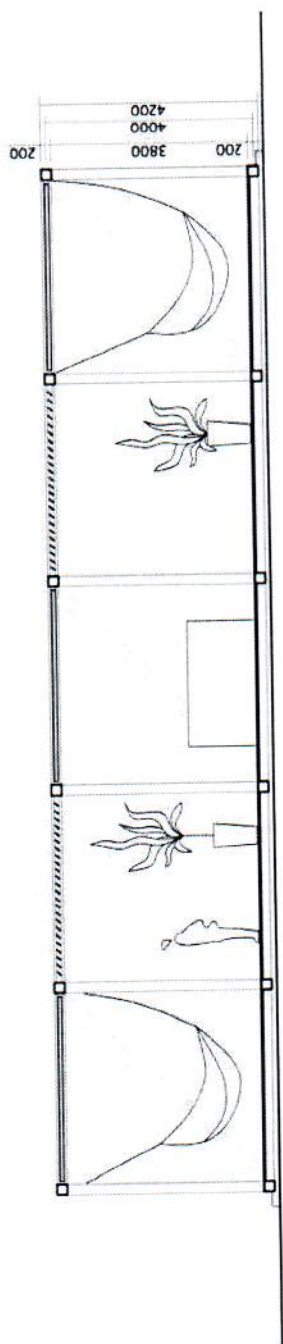

REZ A-A

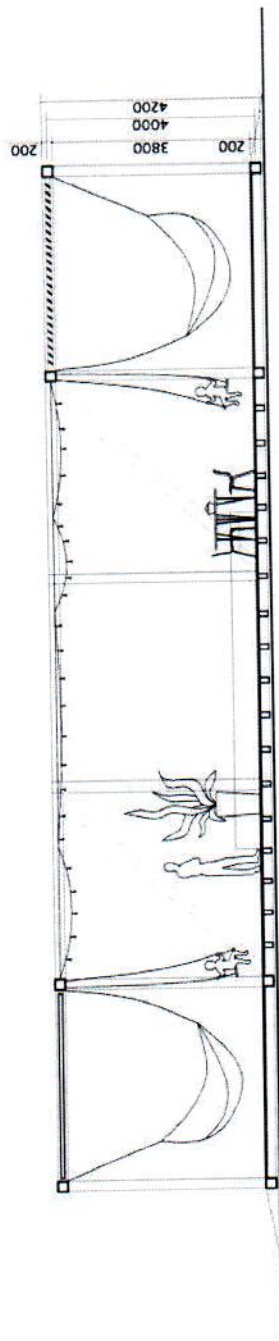



REZ B-B

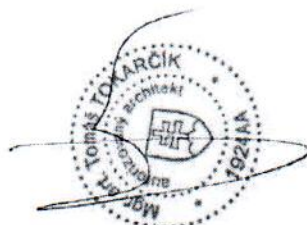


TOTALSTUDIO, s.r.o.
 Obrázňická 5, 811 05 Bratislava
 totalstudio@totalstudio.eu
 www.totalstudio.eu

TOTALSTUDIO_2016

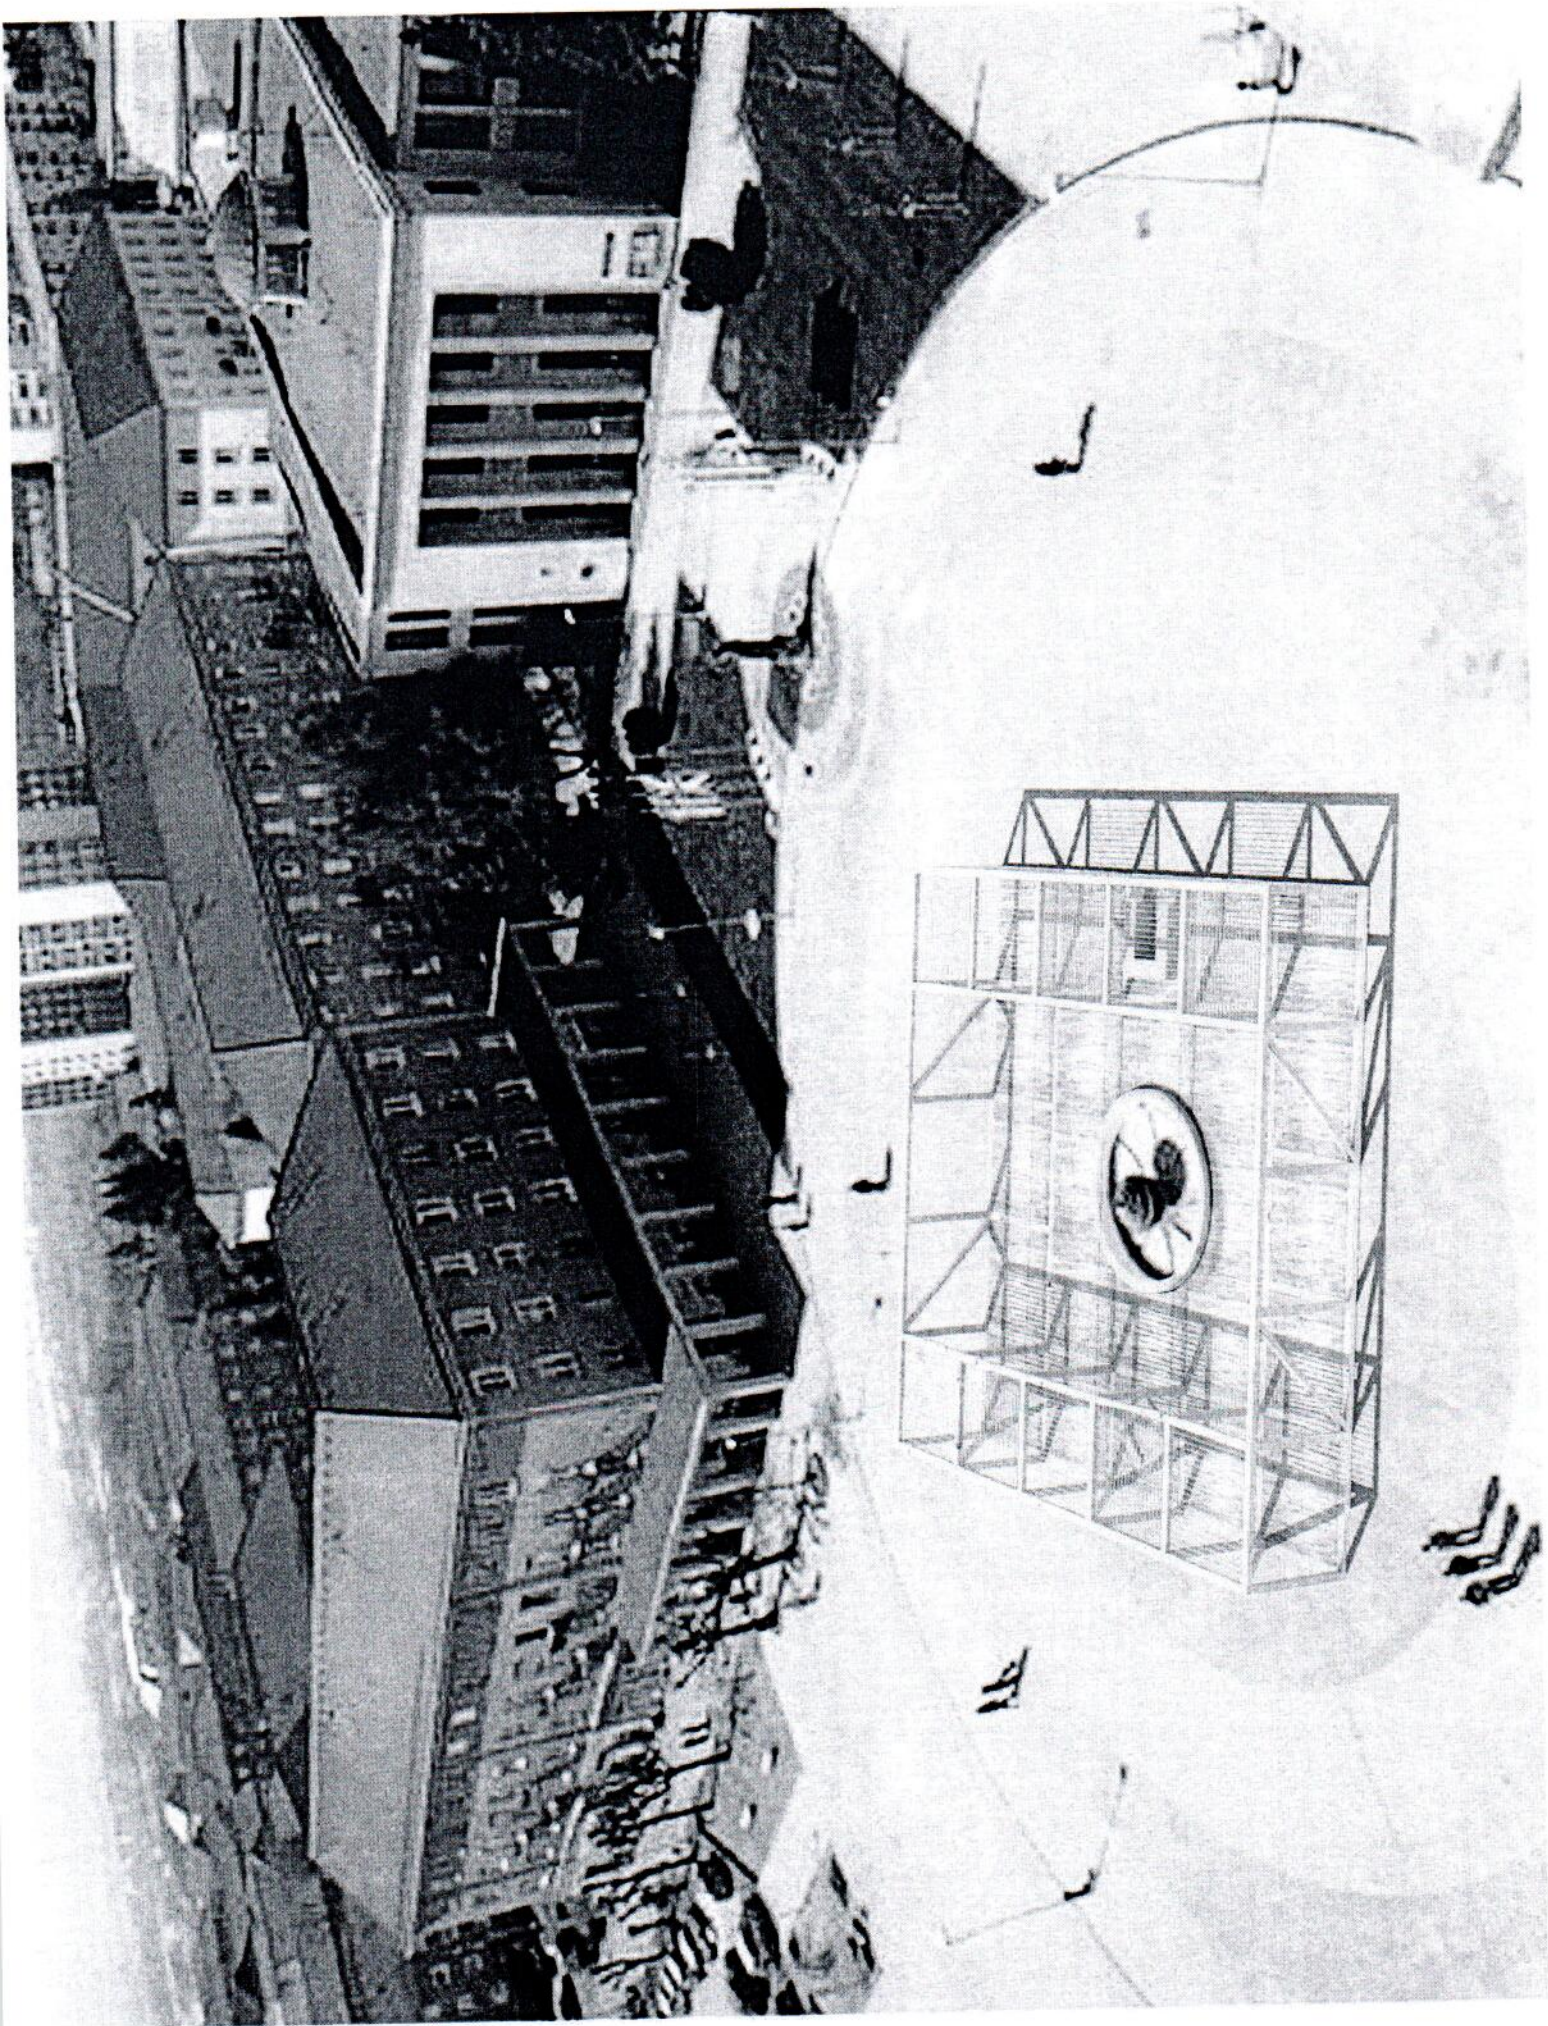

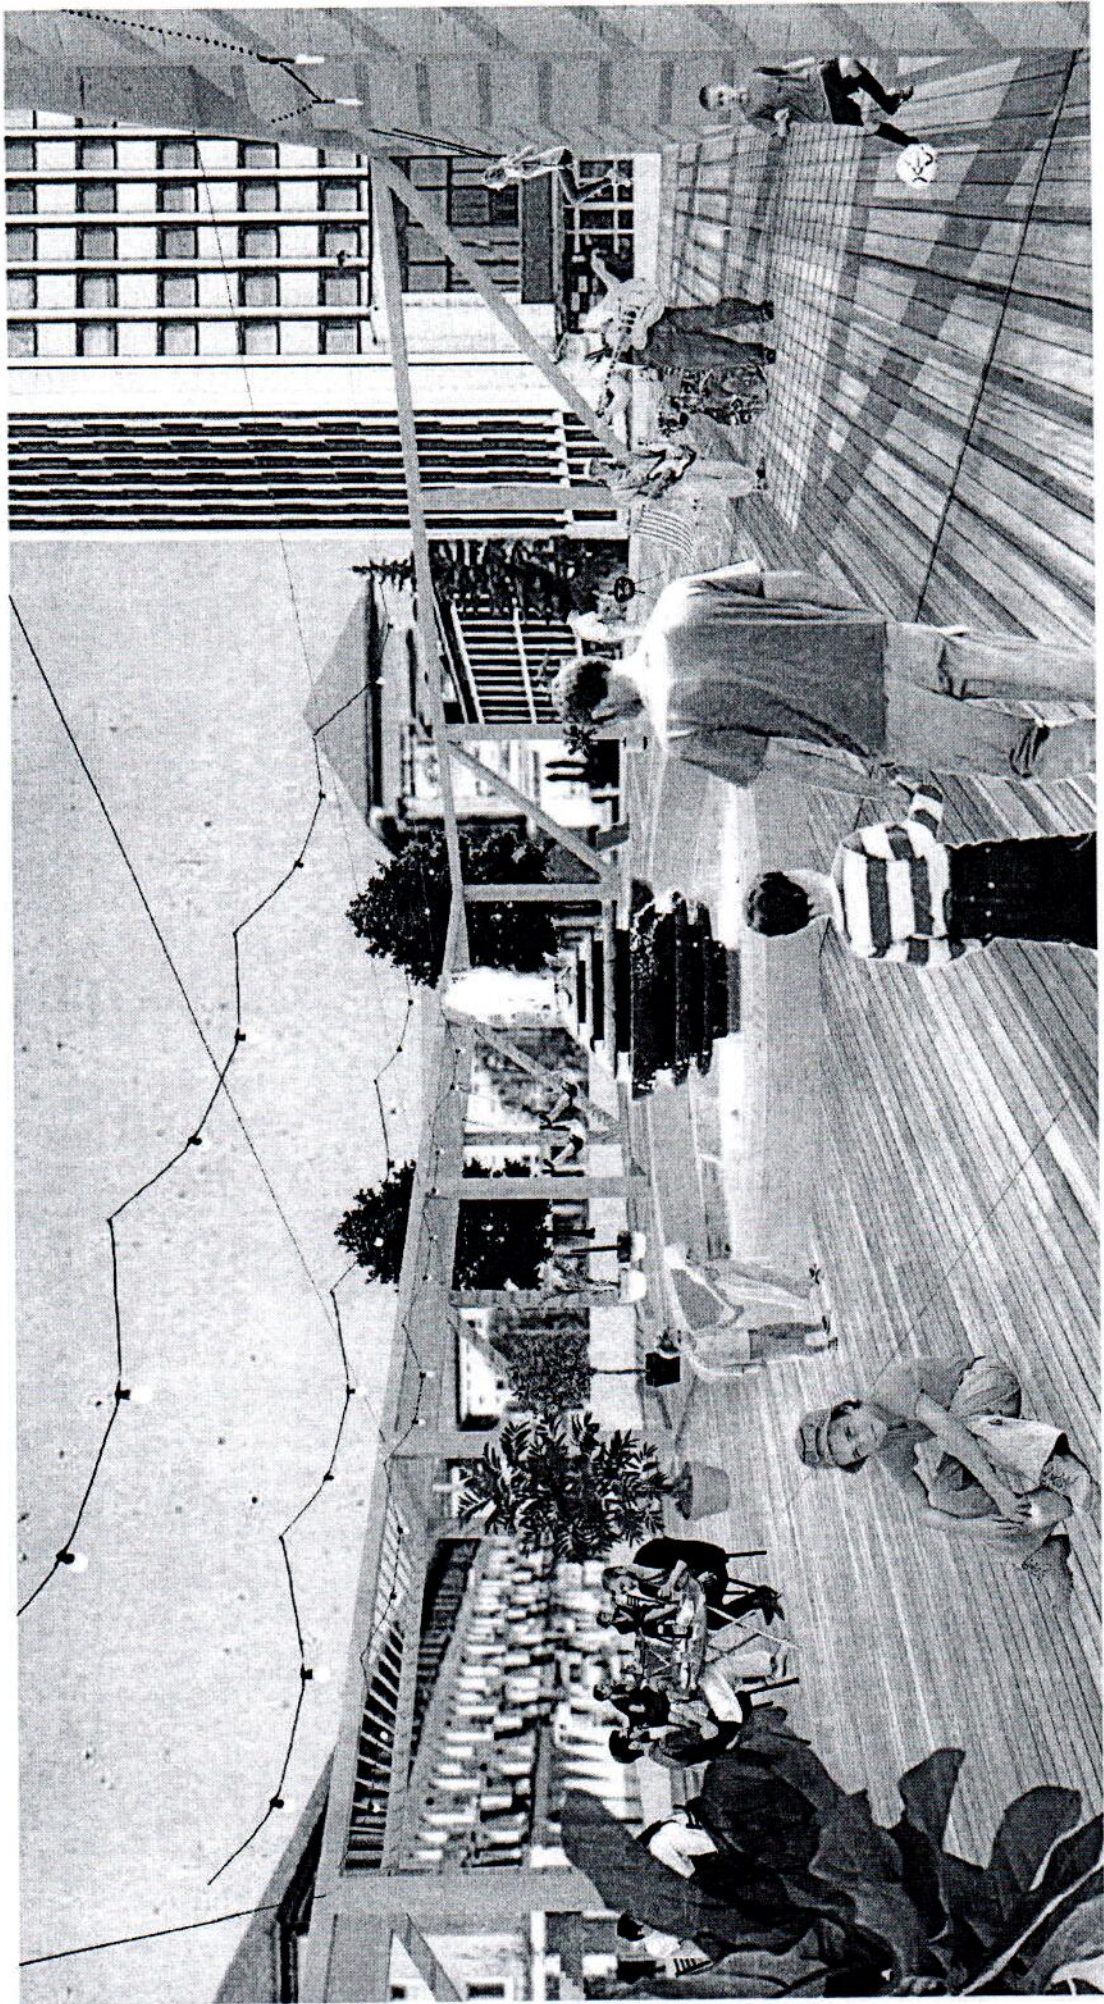

DETAIL 3_spodný spoj M 1:20

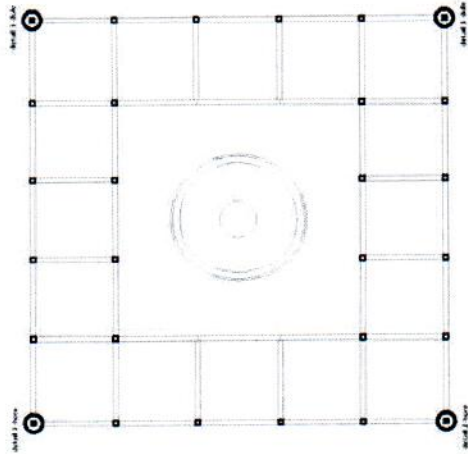

POZNÁMKA

Detail horného aj spodného spoja sú dvojstranné. Horné sú iba symetricky odobraté!!!!

Pre spojenie drevených a oceľových prvkov použijete spojovací materiál (škrty s prídavnými tyčami M10 a dĺžka 200 mm v rozostupnom usporiadaní).

Jedná sa o klasické súčiny s menším zárezom a veľkosťou hlavy. Všetky tieto súčiny majú povrch šliach a sú povrchovo upravované galvanickým zinkom pre ochranu proti korózii.

Keby ste chceli pridať ďalšie súčiny do drevených prvkov a zariadení, dĺžka povrchu dreveného prvku by sa zvýšila do prídavných tyčiek.

Indukcia: Čas odberu prvu spoj zariadení podľa špecifikácie posúdenia.

Nahradzujúci detail: detail nezávislý od detailu a výstavby dokumentácie.


asymetria ľavého dreveného hranolu do ocelej pruhy

asymetria ľavého dreveného hranolu do ocelej pruhy

asymetria oboch spojov pruhy C

asymetria oboch spojov pruhy D

DETAIL 4_spodný spoj M 1:20

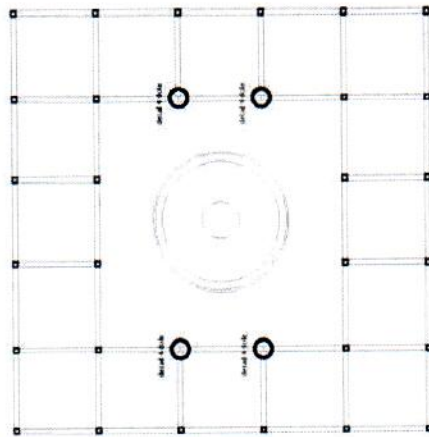

POZNÁMKA

Detail horného aj spodného spoja sú dvojstranné. Horné sú iba symetricky odobraté!!!!

Pre spojenie drevených a oceľových prvkov použijete spojovací materiál (škrty s prídavnými tyčami M10 a dĺžka 200 mm v rozostupnom usporiadaní).

Jedná sa o klasické súčiny s menším zárezom a veľkosťou hlavy. Všetky tieto súčiny majú povrch šliach a sú povrchovo upravované galvanickým zinkom pre ochranu proti korózii.

Keby ste chceli pridať ďalšie súčiny do drevených prvkov a zariadení, dĺžka povrchu dreveného prvku by sa zvýšila do prídavných tyčiek.

Indukcia: Čas odberu prvu spoj zariadení podľa špecifikácie posúdenia.

Nahradzujúci detail: detail nezávislý od detailu a výstavby dokumentácie.

asymetria ľavého dreveného hranolu do ocelej pruhy

asymetria ľavého dreveného hranolu do ocelej pruhy

asymetria oboch spojov pruhy D






podľa na ocelej pruhy

podľa na ocelej pruhy

podľa na ocelej pruhy

podľa na ocelej pruhy

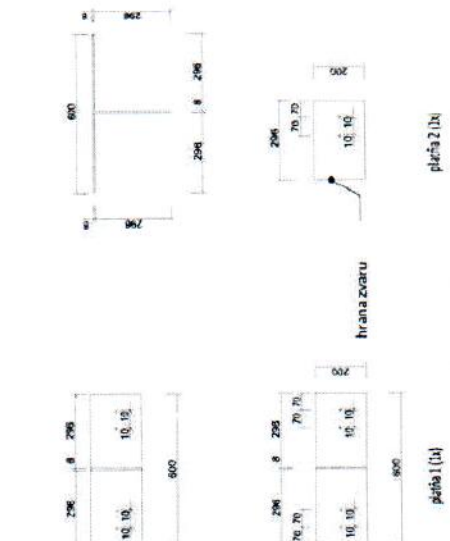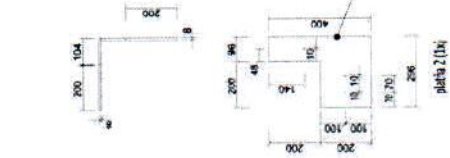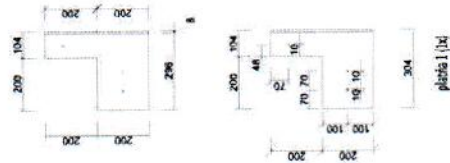

plášť 1 (1x)


plášť 2 (1x)

plášť 2 (1x)

TOTALSTUDIO_2016


TOTALSTUDIO_2016

WYPIS NOSNYCH DREVENYCH A SPOJOVACICH PRVKOV

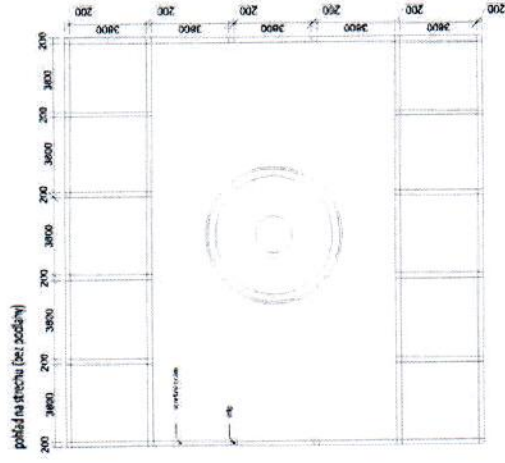

typ prvku	POČET KUSOV	KUBATURA m ³ /ks	KUBATURA (m ³)/súčet	ROZMER (hrúbka ----)
drevený hranol - STĽP	28	0,168 m ³	4,704 m ³	200x100x4200 mm
drevený hranol - PODLAHOVÝ TRÁM_A	42	0,152 m ³	6,384 m ³	200x100x3800 mm
drevený hranol - PODLAHOVÝ TRÁM_B	4	0,156 m ³	0,624 m ³	200x100x3900 mm
drevený hranol - PODLAHOVÝ TRÁM_C	2	0,160 m ³	0,320 m ³	200x100x4000 mm
drevený hranol - STREŠNÝ TRÁM	38	0,156 m ³	5,928 m ³	200x200x3800 mm
drevený hranol - KRIŽNE ZAVETRENIE	10	0,215 m ³	2,150 m ³	200x200x5370 mm
SPOLU	-	-	20,11 m³	-



VÝPIS NOSNÝCH DREVENÝCH A SPOJOVACÍCH PRVKOV

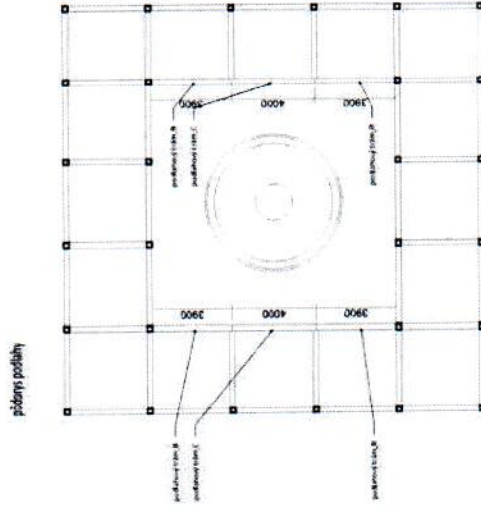

LEGENDA SPOJOVACÍCH PRVKŮV (oceľové spojky)		POČET KUSOV	
	typ prvku		
	oceľová spojka - typ A	8	
	oceľová spojka - typ B	24	
	oceľová spojka - typ C	4	
	oceľová spojka - typ D	4	
	oceľová spojka - typ E	4	
	oceľová spojka - typ F	16	
	SPOLU	60	

RAMPA a SCHOD

M 1:25

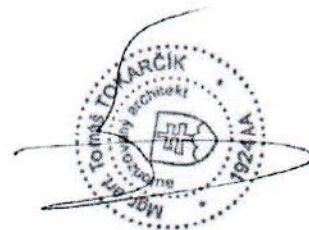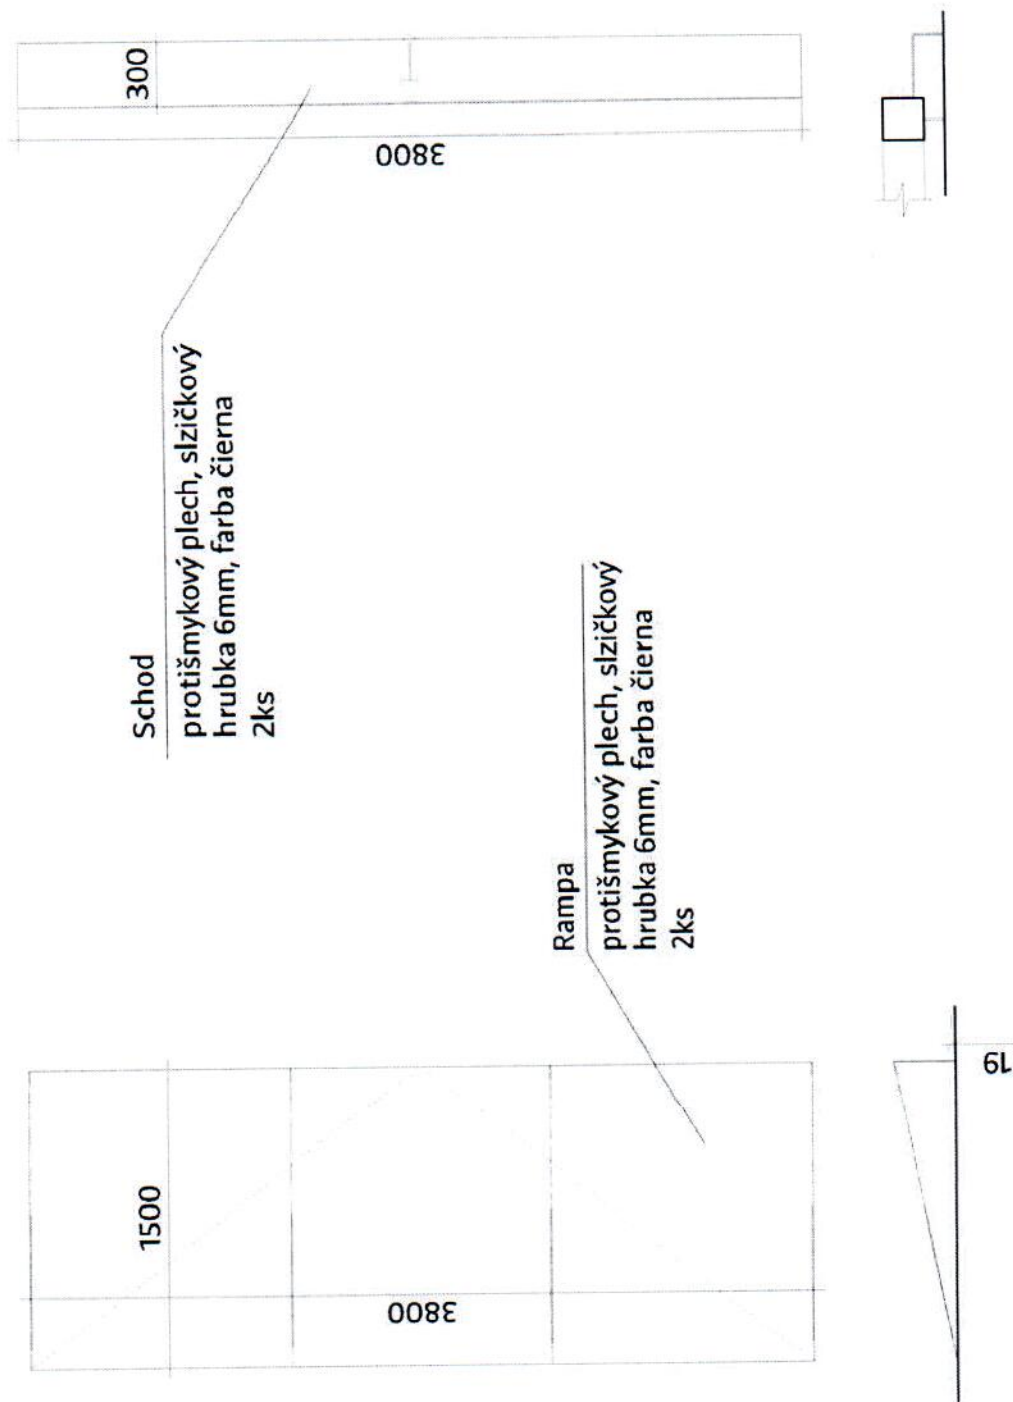

Došlo: - 8 -07- 2016

282
komu: SIE**DODATOK č. 1 K ZMLUVE O DIELO**

uzatvorenej dňa 27.5.2016 v súlade s ustanoveniami § 536 a nasl. zákona č. 513/1991 Zb.
Obchodného zákonníka v znení neskorších predpisov (ďalej len ako „Obchodný zákonník“) na
vykonanie diela: „Dodávka a montáž letného pavilónu na námestí – Žiar nad Hronom“

Článok I.**Zmluvné strany****Objednávateľ:**

Obchodné meno: **TECHNICKÉ SLUŽBY Žiar nad Hronom, spol. s r.o.**
Sídlo: Alexandra Dubčeka 45, 965 58 Žiar nad Hronom
Zastúpený: Mgr. Igor Rozenberg, MBA, konateľ
Bankové spojenie: Tatra banka, a.s.
Číslo účtu:
IČO: 31 609 651
IČ: 2020479714
IČ DPH: SK 2020479714
Registrácia: Obchodný register Okresného súdu Banská Bystrica,
Oddiel: Sro, Vložka číslo: 2034/S
Kontaktná osoba: Mgr. Igor Rozenberg, MBA
Telefón: 045/ 678 70 11
E-mail: igor.rozenberg@tszh.eu
(ďalej ako „objednávateľ“)

A

Zhotoviteľ:

Obchodné meno: **LEGA, a.s.**
Sídlo: Gen. Svobodu 17, 941 06 Komjatice
Štatutárny orgán: Ing. Peter Machata, predstavenstvo
IČO: 36 655 562
DIČ: 2022216581
IČ DPH: SK2022216581
Bankové spojenie: Poštová banka, a.s., pobočka Nitra
Číslo účtu:
IBAN:
BIC:
Registrácia: Obchodný register Okresného súdu Nitra,
Oddiel: Sa, Vložka číslo: 10475/N
Kontaktná osoba: Ing. Peter Machata
Tel.: 035 65 07 485
Fax: 035 65 07 486
E-mail: machata@stavmex.sk
(ďalej ako „zhotoviteľ“)

Článok II.**Predmet dodatku**

1. Predmetom tohto dodatku je zmena ceny diela „Dodávka a montáž letného pavilónu na námestí – Žiar nad Hronom“, vyvolaná zhotovením schodíka z terasových dosiek a nosnej oceľovej konzoly okolo celého pavilónu v dĺžke 80 m a zhotovením tretieho náteru drevenej konštrukcie pavilónu

2. Pôvodná cena diela bola:

Cena bez DPH:	41 808,00 €
DPH 20 %:	8 361,60 €
Cena spolu s DPH:	50 169,60 €.

Cena za dodávku a montáž vyššie uvedených navyše prác je:

Cena bez DPH:	4 437,00 €
DPH 20 %:	887,40 €
Cena spolu s DPH:	5 324,40 €.

Nová upravená celková cena diela je:

Cena bez DPH:	46 245,00 €
DPH 20 %:	9 249,00 €
Celková cena diela s DPH:	55 494,00 €

3. Čas plnenia diela sa mení z 20.06.2016 na 1.7.2016.

**Článok III.
Záverečné ustanovenia**

1. Tento Dodatok sa stáva neoddeliteľnou súčasťou Zmluvy a je možné ho meniť len písomnou formou po dohode oboch zmluvných strán.
2. Dodatok nadobúda platnosť dňom jeho podpisu oboma zmluvnými stranami a účinnosť dňom nasledujúcim po dni jeho zverejnenia na webovom sídle objednávateľa.
3. Ustanovenia Zmluvy nedotknuté týmto Dodatkom zostávajú v platnosti.
4. Tento Dodatok je vyhotovený v troch (3) vyhotoveniach, z ktorých dve (2) vyhotovenia obdrží objednávateľ a jedno (1) vyhotovenie obdrží zhotoviteľ.
5. Zmluvné strany vyhlasujú, že Dodatok si prečítali, porozumeli jeho textu a na znak súhlasu s jeho obsahom ho vlastnoručne podpisujú.

V Žiari nad Hronom, dňa 1.7.2016

Komjatice, dňa 29.6.2016

Objednávateľ:



Mgr. Igor Rozenberg MBA
konateľ spoločnosti
TECHNICKÉ SLUŽBY
Žiar nad Hronom, spol. s r.o.

Zhotoviteľ:



Ing. Peter Machata
predstavenstvo
LEGA, a.s.